


UWAGA:

1. ZAKRES ROBÓT NA ROK 2024 OPISANY NA CZARNO.
2. KOLOR NIEBIESKI I CZERWONY OPISÓW POZA BIEŻĄCYM ZAKRESEM.

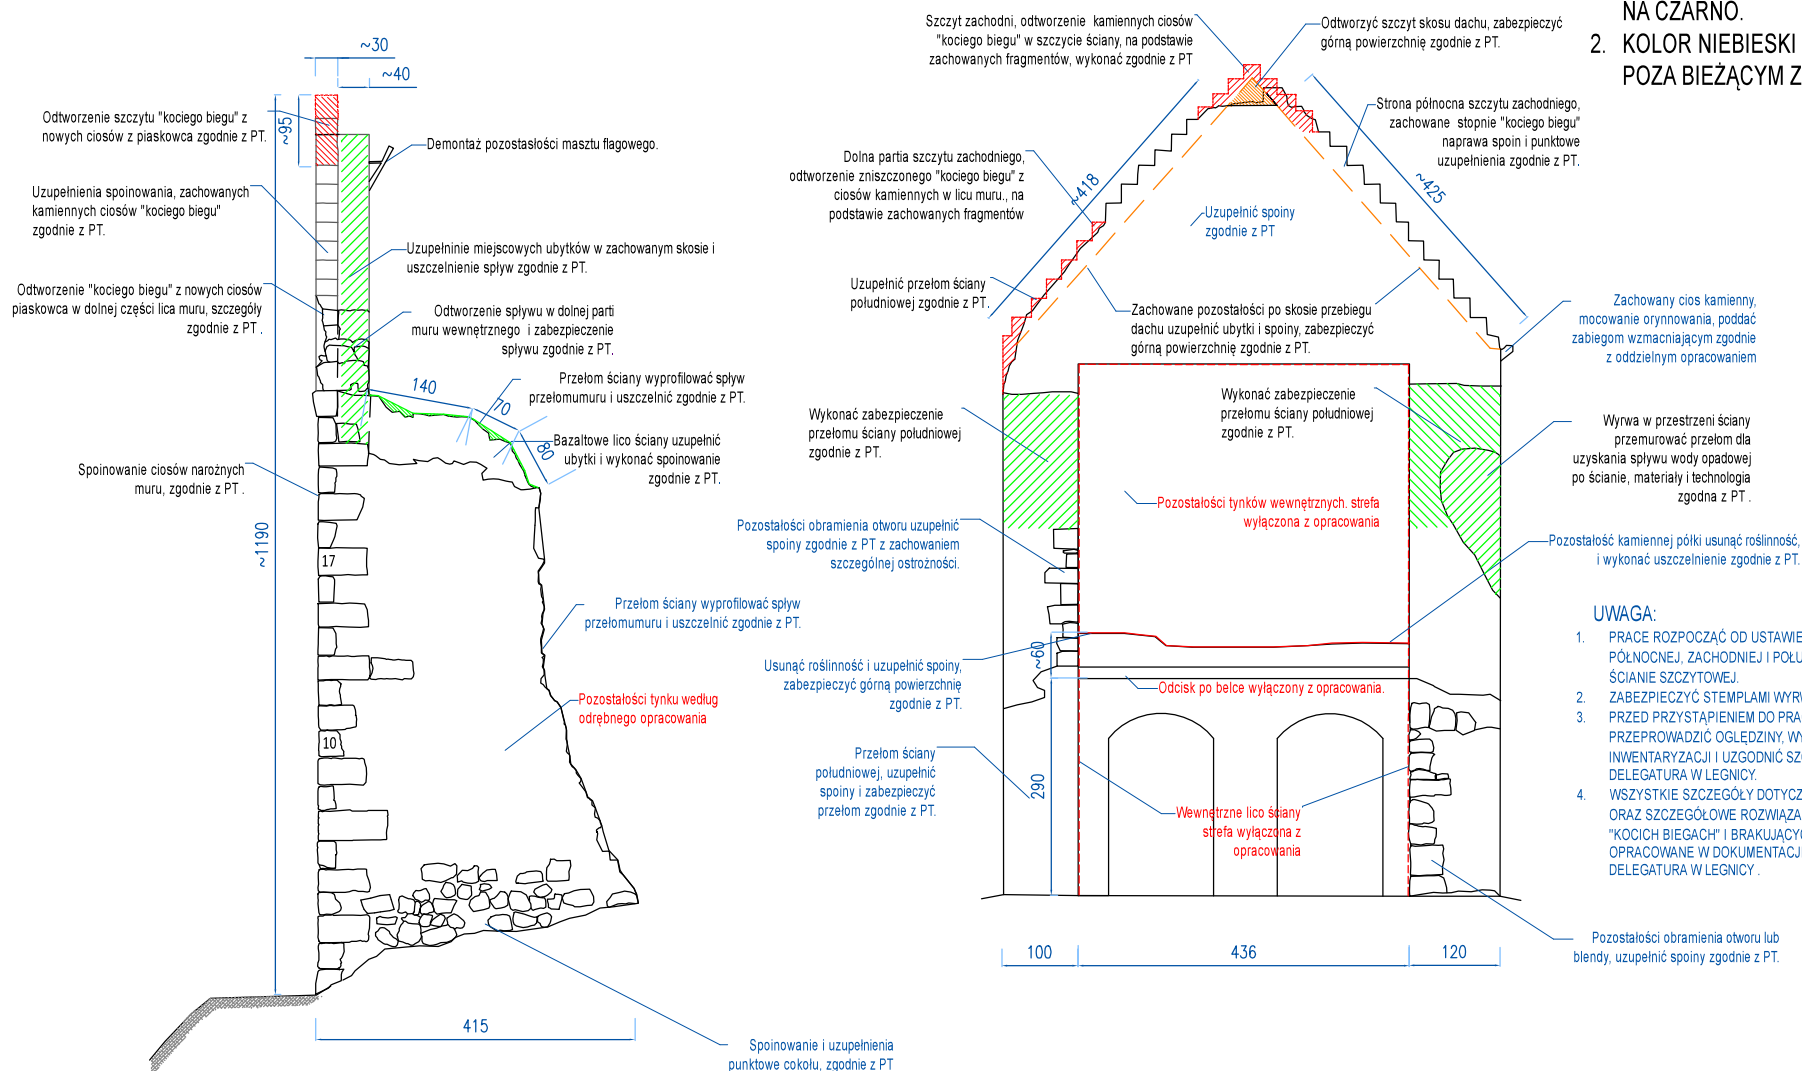

UWAGA:

1. PRACE ROZPOCZĄĆ OD USTAWIENIA RUSZTOWAŃ NA ELEWACJACH PÓŁNOCNEJ, ZACHODNIEJ I POŁUDNIOWEJ, ORAZ NA WEWNĘTRZNEJ ŚCIANIE SZCZYTOWEJ.
2. ZABEZPIECZYĆ STEPLAMI WYRWE W NAROŻU ŚCIANY ZACHODNIEJ.
3. PRZED PRZYSTĄPIENIEM DO PRAC REMONTOWYCH NALEŻY PRZEPROWADZIĆ OGLEDZINY, WYKONAĆ UZUPEŁNIENIE INWENTARYZACJI I UZGODNIĆ SZCZEGÓŁY ROZWIĄZAŃ Z DWKZ DELEGATURA W LEGNICY.
4. WSZYSTKIE SZCZEGÓŁY DOTYCZĄCE ROZWIĄZAŃ MATERIAŁOWYCH ORAZ SZCZEGÓŁOWE ROZWIĄZANIA ROZMIESZCZENIA CIOSÓW NA "KOCICH BIEGACH" I BRAKUJĄCYCH CIOSÓW NAROŻNYCH, ZOSTANĄ OPACOWANE W DOKUMENTACJI TECHNICZNEJ, UZGODNIONEJ Z DWKZ DELEGATURA W LEGNICY.

JEDNOSTKA PROJEKTOWA	DSD- NADZÓR INWESTYCJI, PROJEKTY MAREK GRATKOWSKI, 59-225 Chojnów ul. Żłotoryjska 2, email:mmgrat@wp.pl, mobil: 514 266 992		
INWESTOR	GMINA ŻŁOTORYJA , Al. Miła 4, 59-500 Żłotoryja		
INWESTYCJA	PRACE BUDOWLANE PRZY ZABYTKOWYCH RUINACH ZAMKU W ROKITNICY		
LOKALIZACJA	59-500 ŻŁOTORYJA, ROKITNICA, POWIAT ŻŁOTORYJSKI, działka nr 577 obr. Rokitnica		
TYTUŁ RYSUNKU	REMONT ELEWACJI POŁUDNIOWEJ I PRZEŁOMÓW ŚCIAN PD I PN.		1:50
BRANŻA: BUDOWLANA	STADIUM: A-B	DATA: WRZESIEŃ 2024	NUMER RYSUNKU: P3
Prowadzący projekt, ocena stanu techn. w branży konstr.-budowl. mgr inż. Marek Gratkowski upr. nr 72/94/Lw		Główna projektantka, w branży architektonicznej mgr inż. arch. Teresa Majewska-Ćwiertnia upr. nr 282/Sz/88	