

II PIĘTRO

LEGENDA:

- Przewody instalacji chłodniczej - gaz/ciecz
- Przewody instalacji odprowadzenia skroplin
- F3

Pion instalacji klimatyzacji
- K-01 - VRF
JWSVRF-012
Qch=3.6 kW

Nowe jednostki wewnętrzne
- JWS

Klimatyzator ścienny - jednostka wewnętrzna
- JWK


Klimatyzator kanałowy - jednostka wewnętrzna

UWAGI:

1. Przed przystąpieniem do robót instalacyjnych wszystkie wymiary, trasy, poziomy prowadzenia instalacji należy sprawdzić na budowie.
2. Przed montażem ustalić na naradzie kolejność wykonywanych prac montażowych wszystkich instalacji.
3. W miejscu montażu trójnika instalacyjnego należy przewidzieć drzewiczki rewizyjne.

ZESTAWIENIE JEDNOSTEK WEWNĘTRZNYCH UKŁADU VRF JWSVRF-012, JWSVRF-030, JWKVRF-018		
L.P.	Opis urządzenia systemu VRF	Ilość
1	JWSVRF-012 - Jednostka wewnętrzna ścienna Moc chłodnicza nie mniejsza niż 3,6 kW Moc grzewcza nie mniejsza niż 4,0 kW	3
2	JWSVRF-030 - Jednostka wewnętrzna ścienna Moc chłodnicza nie mniejsza niż 9,0 kW Moc grzewcza nie mniejsza niż 10,0 kW	1
3	JWKVRF-018 - Jednostka wewnętrzna kanałowa Moc chłodnicza nie mniejsza niż 5,6 kW Moc grzewcza nie mniejsza niż 6,3 kW	1

II PIĘTRO

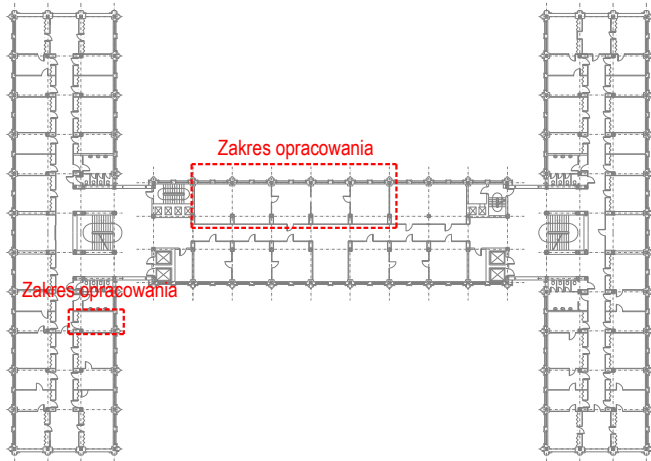

Zakres zamówienia uzupełniającego, które nie podlega wycenie w bieżącym postępowaniu

INWESTOR: Podkarpacki Urząd Wojewódzki w Rzeszowie ul. Grunwaldzka 15, 35-959 Rzeszów				
PRACOWNIA PROJEKTOWA:	<div><div><div>resan</div><div>PRACOWNIA PROJEKTOWA</div></div><div>RESAN sp. z o.o. sp. k. ul. PARTYZANTÓW 1a/302, 35-242 RZESZÓW tel. 17 852 52 52; fax 17 787 72 32 e-mail: biuro@resan.rzeszow.pl www.resan.rzeszow.pl</div></div>			
ADRES INWESTYCJI:	Podkarpacki Urząd Wojewódzki w Rzeszowie ul. Grunwaldzka 15, 35-959 Rzeszów			
TREŚĆ ZADANIA:	Zastąpienie autonomicznych układów klimatyzacji z wpięciem ich do istniejącego systemu klimatyzacji - Projekt instalacji klimatyzacji w pokojach nr 258A, nr 259, nr 260 i nr 261 w budynku PUW w Rzeszowie przy ul. Grunwaldzkiej 15			
TREŚĆ RYSUNKU:	INSTALACJA KLIMATYZACJI - RZUT II PIĘTRA			FAZA: Projekt Wykonawczy
Projektant:	mgr inż. Tomasz Totoś	Nr upr.:	PKU/0208/POOS/18	Podpis: <i>Totoś</i> SANITARNA
				DATA: Listopad 2025
				SKALA: 1:100
				NR RYS: K-02
Sprawdzający:				
UWAGA: Niniejsza dokumentacja ani żadna jej część nie może być powielana ani rozpowszechniana za pomocą urządzeń elektronicznych, mechanicznych, kopiujących, nagrywających i innych bez wyjątkowej zgody właściciela praw autorskich. Biuro projektowe: PUH RESAN (Dz.U. 24/196, poz.83, art. 115-118)				