RZUT IV PIĘTRA
Skala 1:100

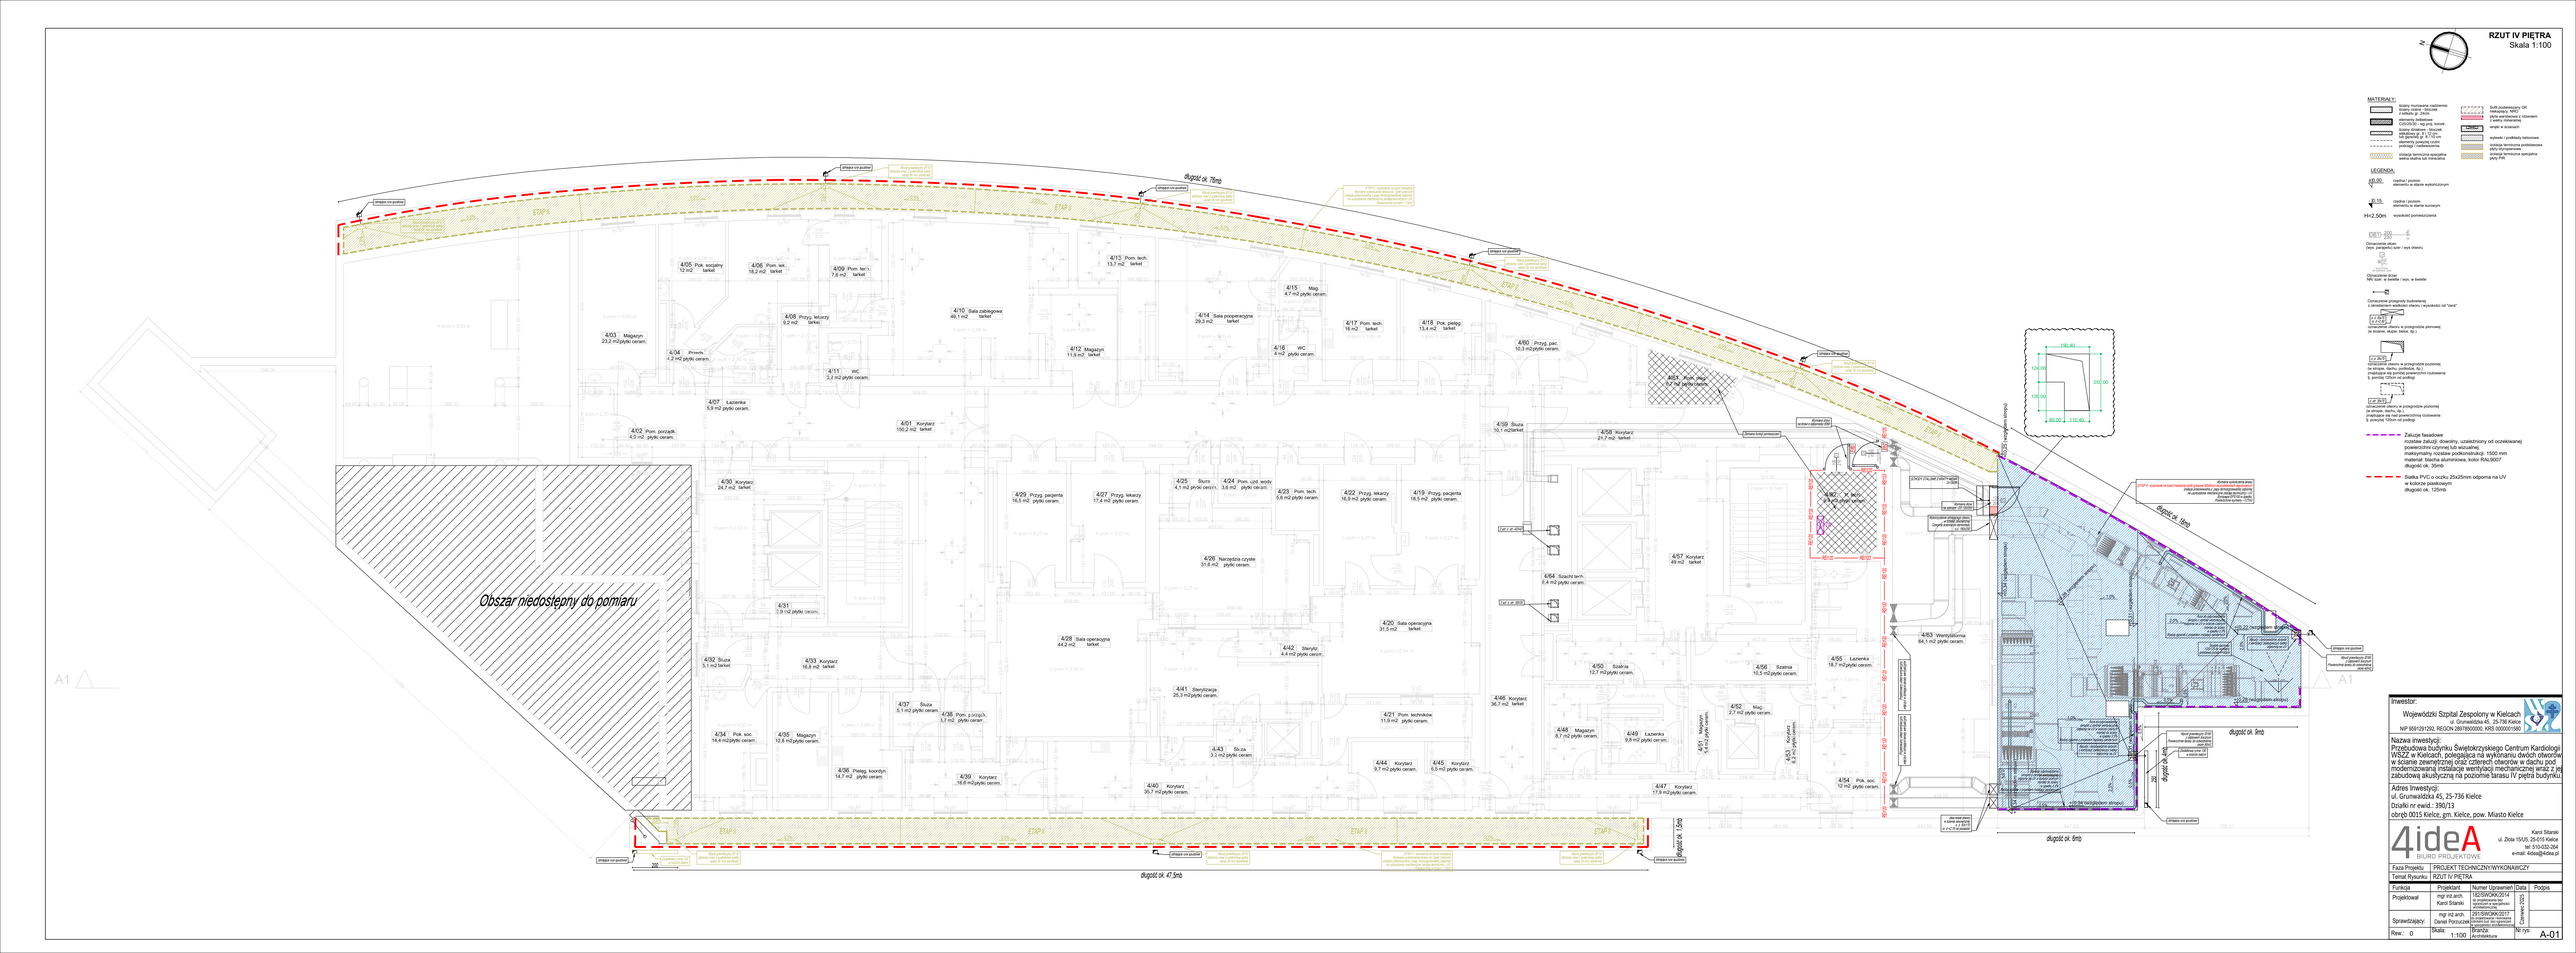
Obszar niedostępny do pomiaru
4/01 Korytarz 102,2 m2 tarket
4/02 Pom. porządk. 4,0 m2 płytki ceram.
4/03 Magazyn 23,2 m2płytki ceram.
4/04 Przech. 4,2 m2 płytki ceram.
4/05 Pok. socjalny 12 m2 tarket
4/06 Pom. lek. 18,2 m2 tarket
4/07 Łazienka 5,9 m2 płytki ceram.
4/08 Przyg. lekarzy tarkiet 9,2 m2
4/09 Pom. tech. 7,6 m2 tarket
4/10 Sala zabiegowa 49,1 m2
4/11 WC 3,2 m2 płytki ceram.
4/12 Magazyn 11,9 m2 tarket
4/13 Pom. tech. 13,7 m2 tarket
4/14 Sala powyprzeżnia 29,3 m2 tarket
4/15 Mag. 4,7 m2 płytki ceram.
4/16 WC 4 m2 płytki ceram.
4/17 Pom. tech. 16 m2 tarket
4/18 Pok. pielęg. 13,4 m2 tarket
4/19 Przyg. pacjenta 18,5 m2 płytki ceram.
4/20 Sala operacyjna 31,5 m2 tarket
4/21 Pom. techników 11,9 m2 płytki ceram.
4/22 Przyg. lekarzy 18,8 m2 płytki ceram.
4/23 Pom. tech. 6,8 m2 płytki ceram.
4/24 Pom. ucz. wody 3,8 m2 płytki ceram.
4/25 Biura 4,1 m2 płytki ceram.
4/26 Narzędzia czyste 31,6 m2 płytki ceram.
4/27 Przyg. lekarzy 17,4 m2 płytki ceram.
4/28 Sala operacyjna 44,2 m2 tarket
4/29 Przyg. pacjenta 18,5 m2 płytki ceram.
4/30 Korytarz 24,7 m2 tarket
4/31 3,9 m2 płytki ceram.
4/32 Śluza 5,1 m2 tarket
4/33 Korytarz 16,8 m2 tarket
4/34 Pok. soc. 14,4 m2płytki ceram.
4/35 Magazyn 12,8 m2płytki ceram.
4/36 Pielęg. koordyn. 14,7 m2 płytki ceram.
4/37 Śluza 5,1 m2 płytki ceram.
4/38 Pom. porządk. 3,7 m2 płytki ceram.
4/39 Korytarz 16,8 m2płytki ceram.
4/40 Korytarz 35,7 m2płytki ceram.
4/41 Sterylizacja 25,3 m2płytki ceram.
4/42 Sterylizat. 4,4 m2 płytki ceram.
4/43 Śluza 3,1 m2 płytki ceram.
4/44 Korytarz 9,7 m2 płytki ceram.
4/45 Korytarz 6,9 m2 płytki ceram.
4/46 Korytarz 36,7 m2 tarket
4/47 Korytarz 17,9 m2płytki ceram.
4/48 Magazyn 8,7 m2 płytki ceram.
4/49 Łazienka 9,8 m2 płytki ceram.
4/50 Szatnia 12,7 m2płytki ceram.
4/51 Magazyn 6,5 m2płytki ceram.
4/52 Mag. 2,7 m2 płytki ceram.
4/53 Korytarz 8,3 m2 płytki ceram.
4/54 Pok. soc. 12 m2 płytki ceram.
4/55 Łazienka 16,7 m2płytki ceram.
4/56 Szatnia 10,5 m2płytki ceram.
4/57 Korytarz 49 m2 tarket
4/58 Korytarz 21,7 m2 tarket
4/59 Śluza 10,1 m2tarket
4/60 Przyg. pac. 10,3 m2płytki ceram.
4/63 Wentylatornia 64,1 m2 płytki ceram.
4/64 Szatnia tech. 6,4 m2płytki ceram.
4/65 Pok. pielęg. 8,7 m2 płytki ceram.
ETAP I
ETAP II
ETAP III
ETAP IV
ETAP V
długość ok. 76mb
długość ok. 47,5mb
długość ok. 9mb
długość ok. 6mb
długość ok. 14mb
Zakres opracowania
Zakres opracowania - wykonanie nowej posadzki z wylewki samopoziomującej