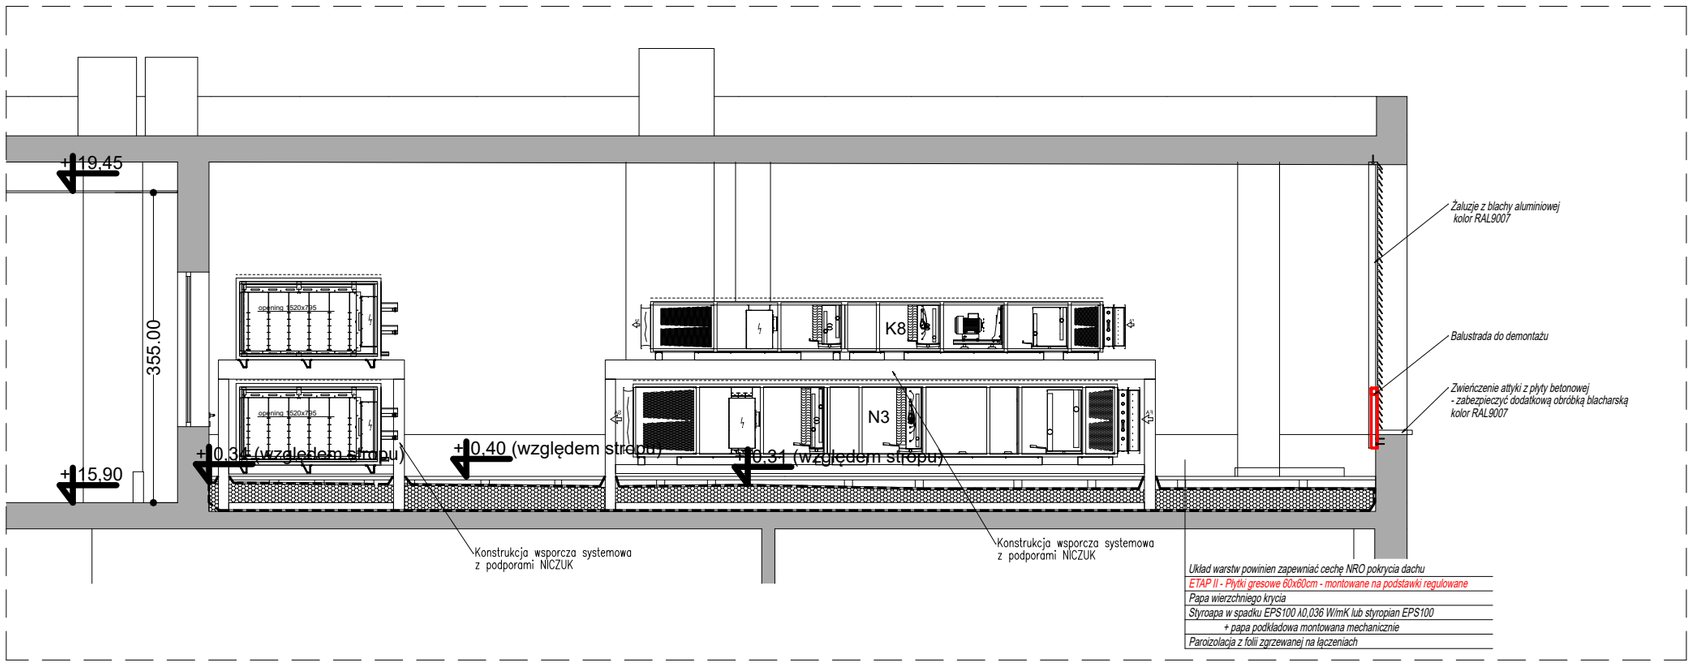
+19.45
355.00
+15.90
opening 1520x705
opening 1520x705
K8
N3
+0.34 (względem stropu)
+0.40 (względem stropu)
+0.31 (względem stropu)
Konstrukcja wsporcza systemowa
z podporami NICZUK
Konstrukcja wsporcza systemowa
z podporami NICZUK
Żaluzje z blachy aluminiowej
kolor RAL9007
Balustrada do demontażu
Zwieńczenie attyki z płyty betonowej
- zabezpieczyć dodatkową obróbką blacharską
kolor RAL9007
Układ warstw powinien zapewniać cechę NRO pokrycia dachu
ETAP II - Płytki gresowe 60x60cm - montowane na podstawki regulowane
Papa wierzchniego krycia
Styroapa w spadku EPS100 λ0,036 W/mK lub styropian EPS100
+ papa podkładowa montowana mechanicznie
Paroizolacja z folii zgrzewanej na łączeniach