



Przekroje konstrukcyjne drogi

A-A

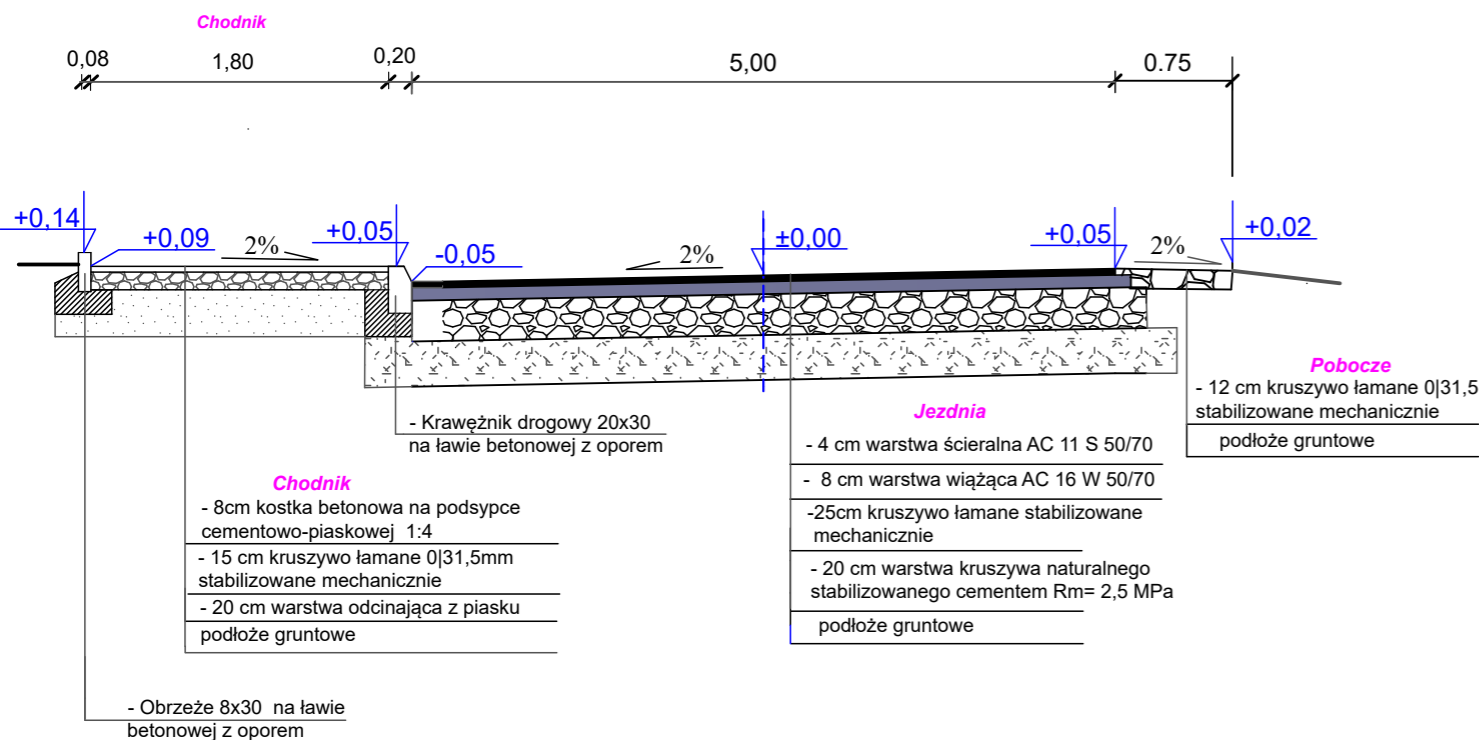


B-B

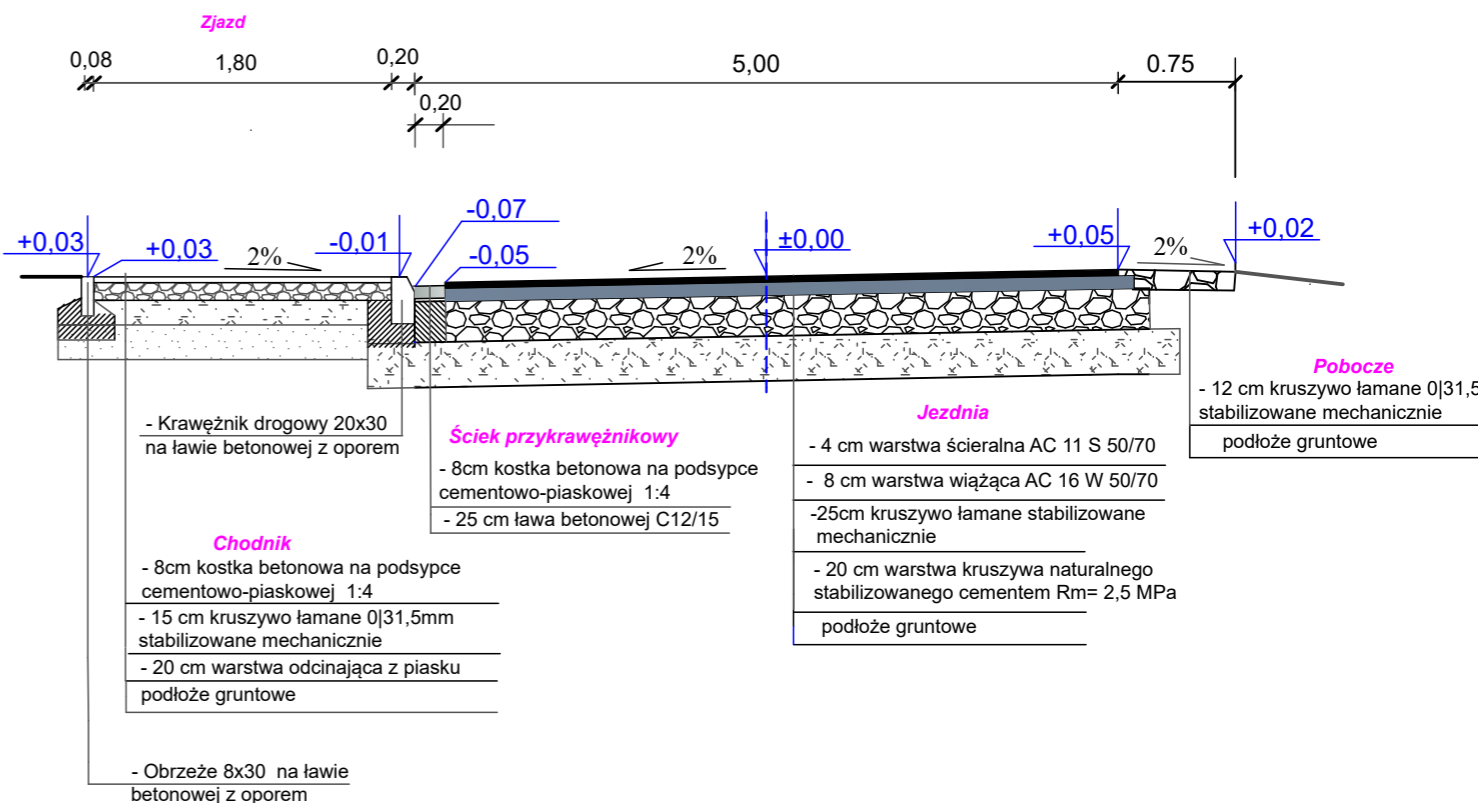

C-C

km 0+018,90 ÷ 0+650,00

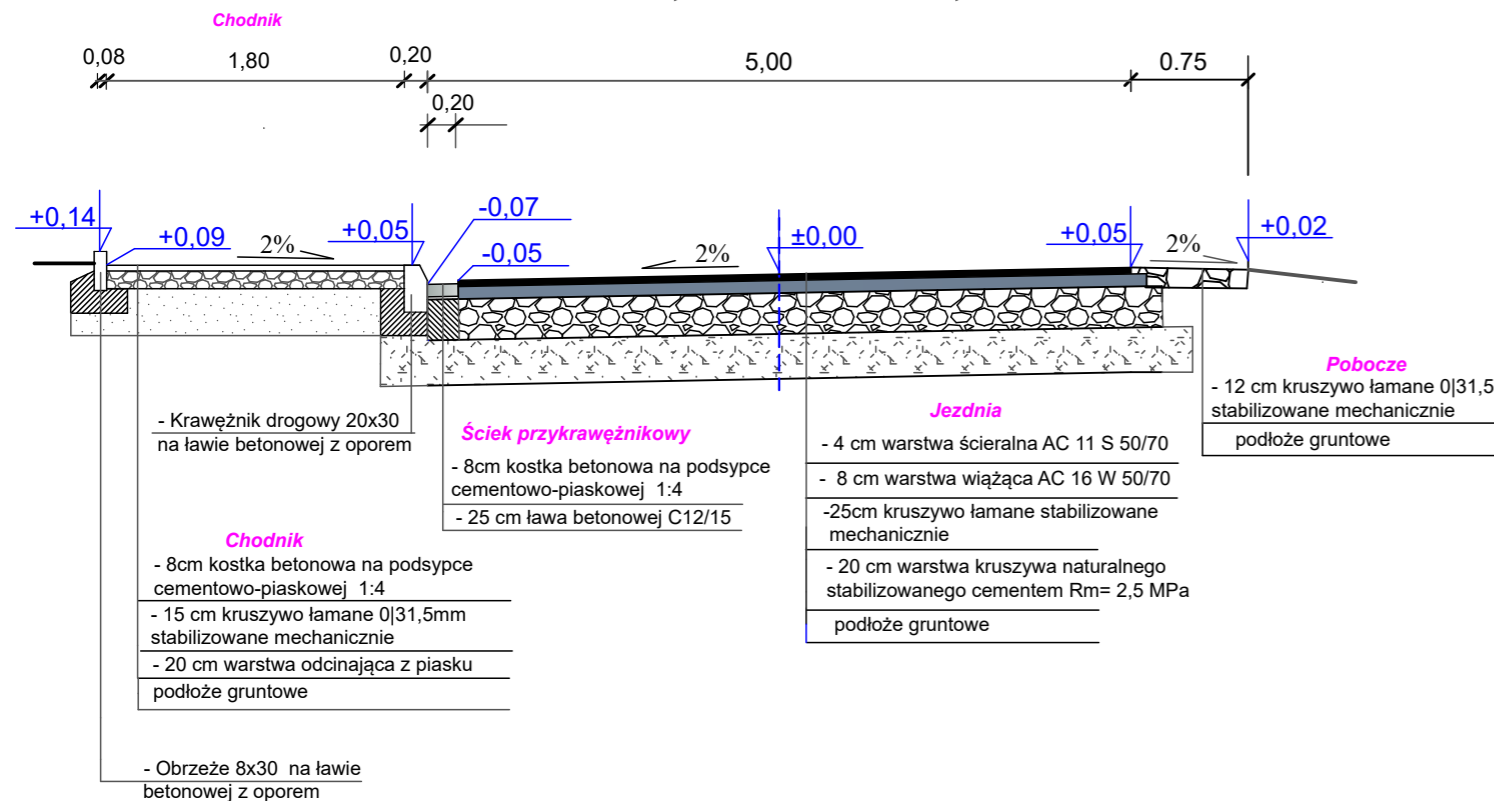

Przebudowa drogi gminnej w Kurowicach - ul. Rządowa		
Inwestor: Gmina Brójce 95-006 Bróje 39	Lokalizacja:Droga gminna - ul. Rządowa w miejscowosci Kurowice gm. Brójce (dz. nr 89/4 obr	
Tytuł rysunku: Przekroje konstrukcyjne	Nr rysunku: 4	
	Skala : 1:50	
Projektował:mgr inż. Aleksander Wentlandt upr. nr ŁOD/3603/PWBS/18		
mgr inż. Ryszard Wentlandt upr. nr. 381/87/WŁ		Data wykonania: listopad 2024r