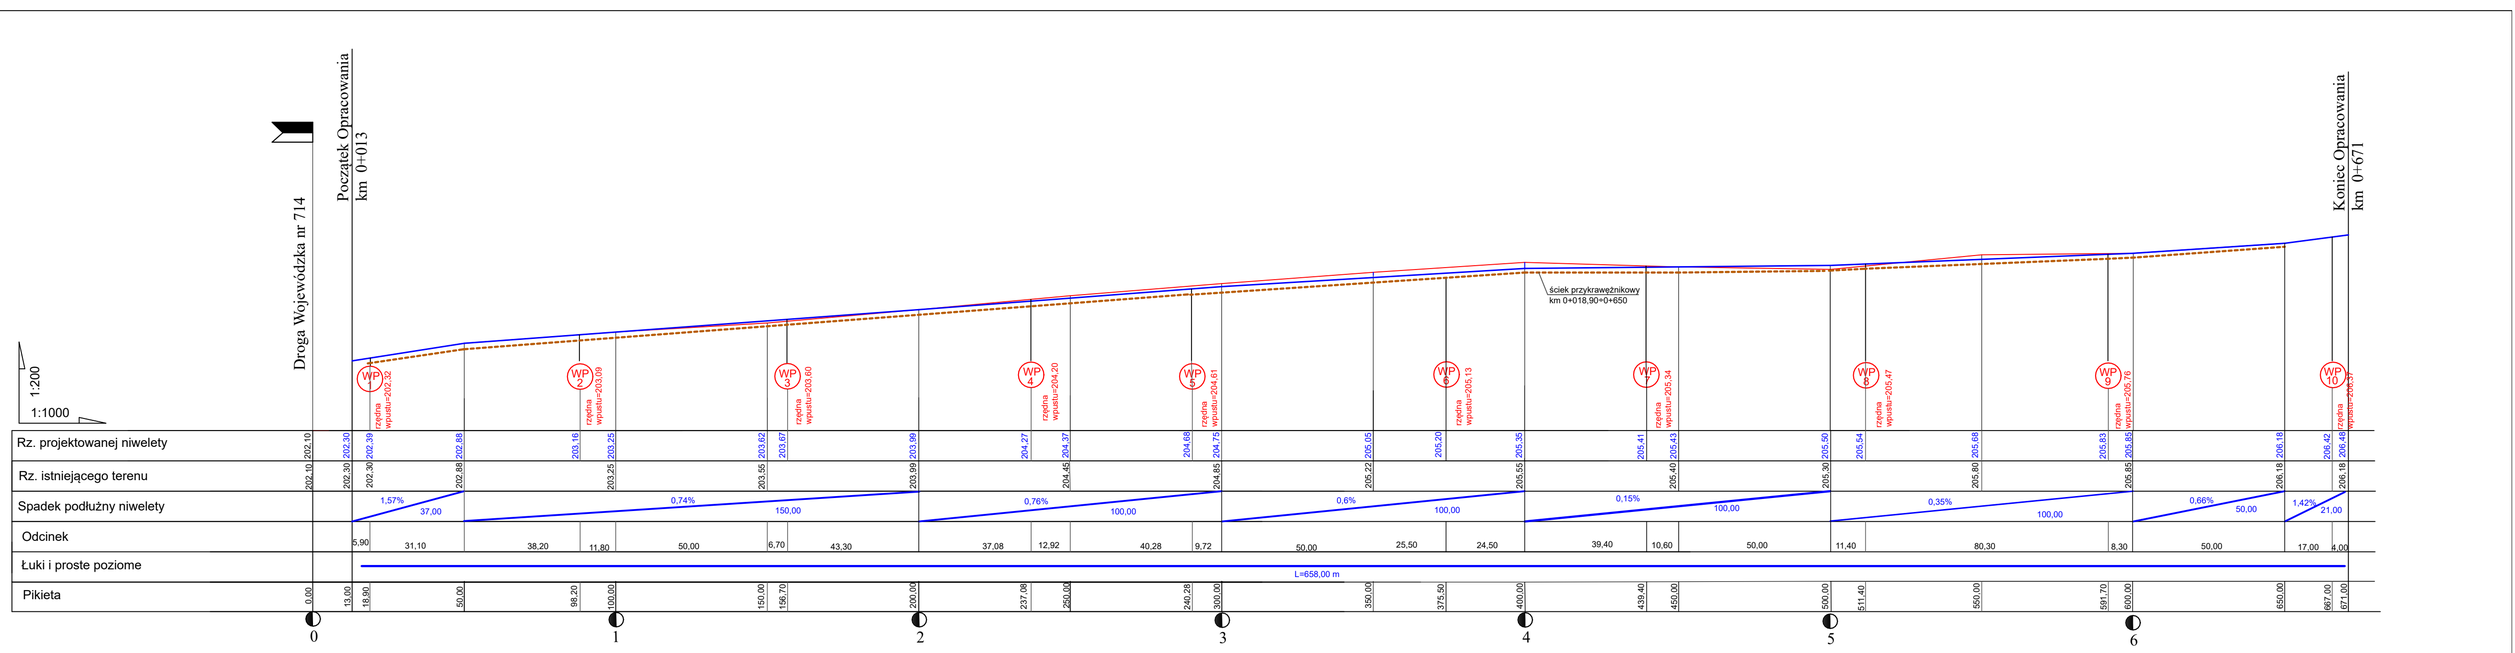


Przebudowa drogi gminnej w Kurowicach - ul. Rządowa

| | |
|---|---|
| Inwestor: Gmina Brójce 95-006 Brójce 39 | **Lokalizacja**: Droga gminna nr 106957 E w ul. Rządowa w miejscowości Kurowice gm. Brójce(dz. nr 89/4 obręb 0006 Kurowice) |
| Tytuł rysunku: **Profil podłużny niwelety** | Nr rysunku: **3** |
| | Skala : **1:200/1000** |
| Projektował:mgr inż. Aleksander Wentlandt upr. nr LOD/3603/PWBS/18 | Data wykonania: listopad 2024r |
| mgr inż. Ryszard Wentlandt upr. nr. 381/87/WL | |