
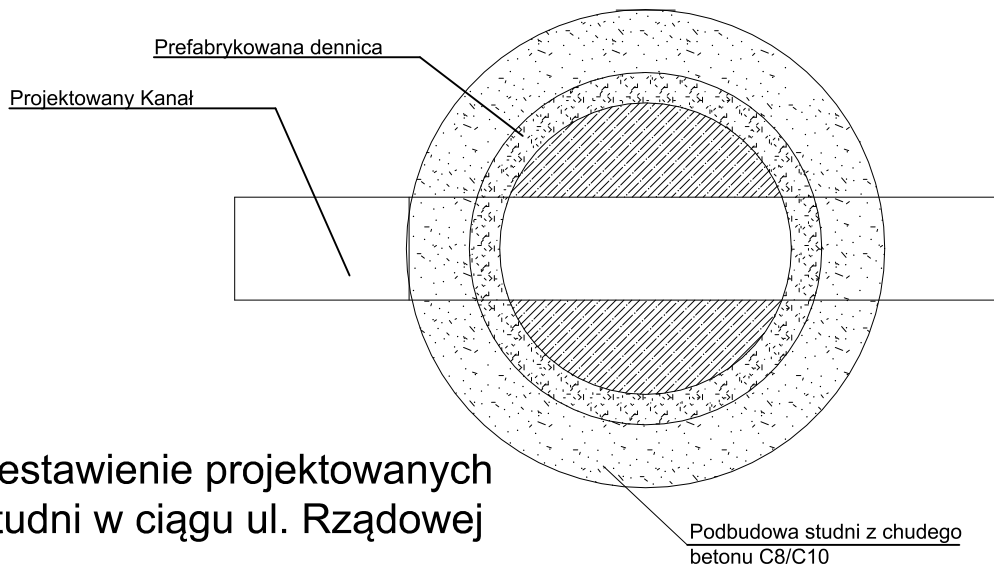


Szczegół włączenia do istniejącego kanału DN400

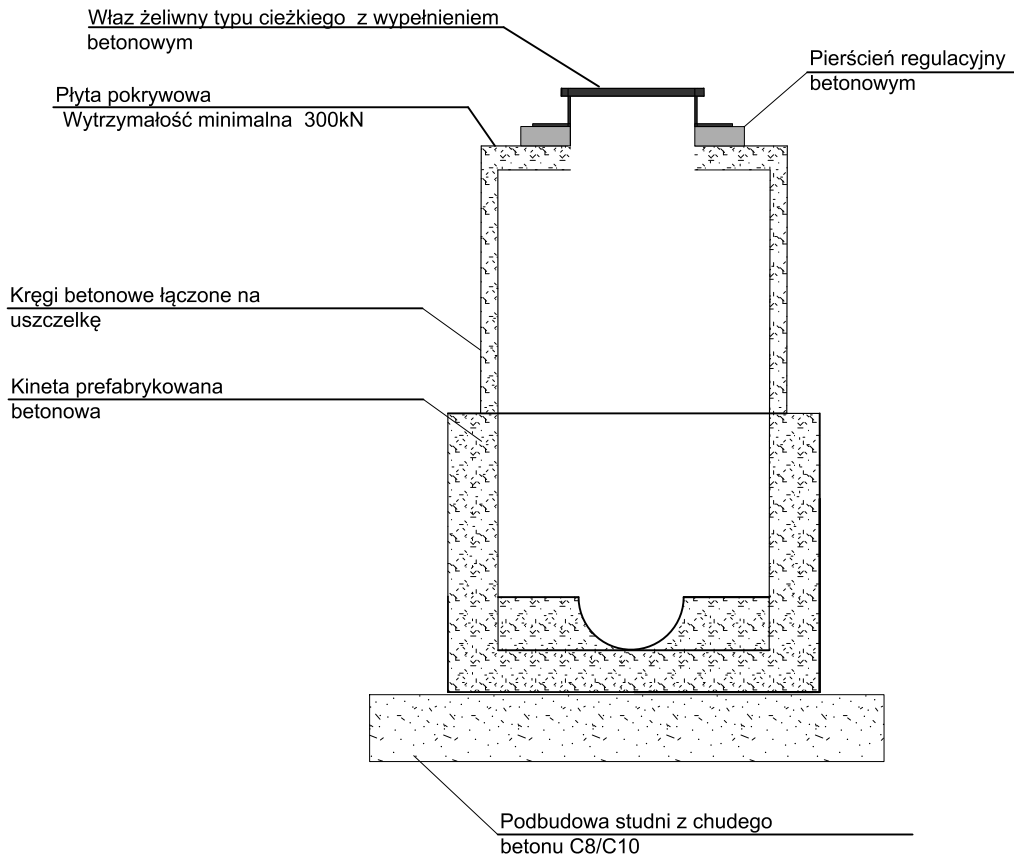

Zestawienie projektowanych studni w ciągu ul. Rządowej

Studnia	Materiał	Średnica
REG	Beton	1500
KD1	Beton	1500
KD2	Beton	1500
KD3	Beton	1200
KD4	Beton	1200
KD5	Beton	1200
KD6	Beton	1200
KD7	Beton	1200
KD8	Beton	1200
KD9	Beton	1200
KD10	PVC	425

Budowa sieci kanalizacji deszczowej w miejscowości Kurowice gm. Brójce ul. Rządowa

Inwestor: Gmina Brójce
95-006 Brójce 39

Droga Gminna w miejscowości Kurowice
ul. Rządowa

Tytuł rysunku:
Szczegół studni rewizyjnej

Nr rysunku: **5**

Skala : **1:50**

Projektował: mgr inż. Aleksander Wentlandt
upr. nr ŁOD/3603/PWBS/18

mgr inż. Ryszard Wentlandt upr.
nr. 381/87/WŁ