


Szczegół włączenia do istniejącego kanału DN400

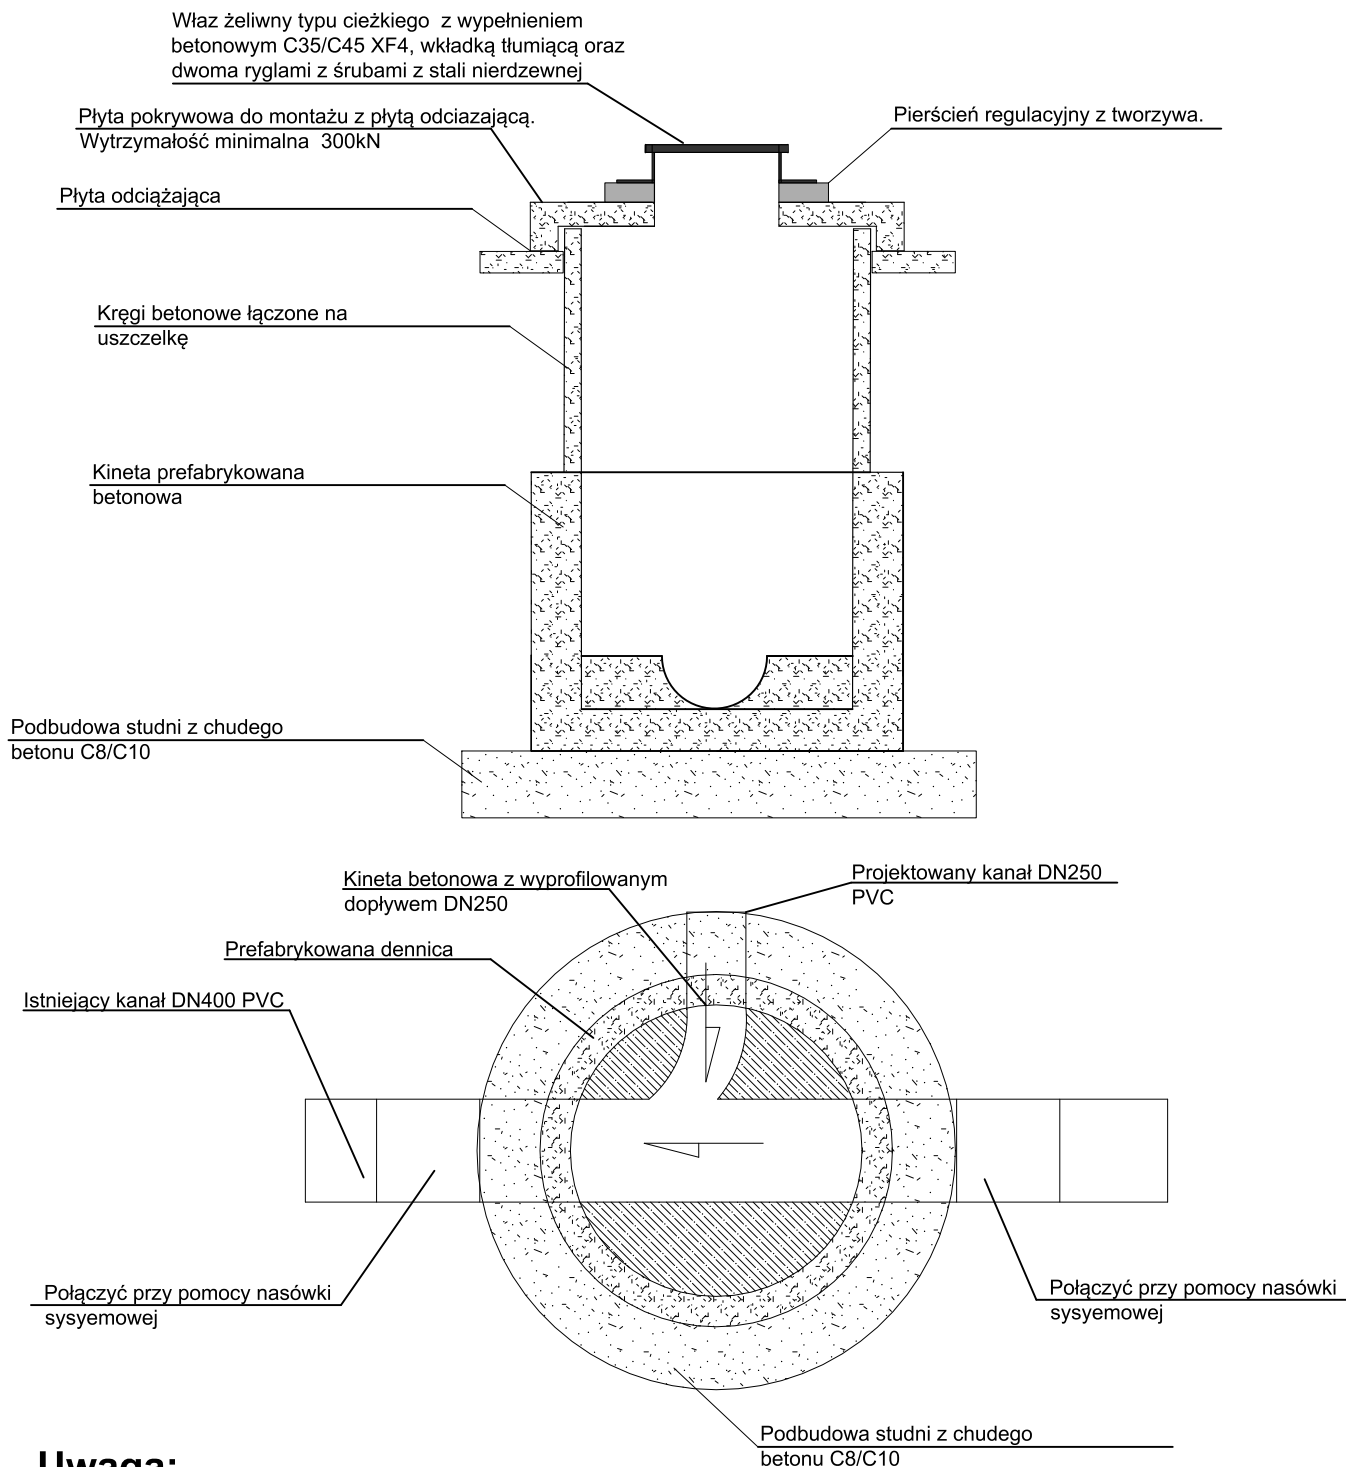

Uwaga:

1 Materiał elementów betonowych prefabrykowanych winien spełniać następujące wymagania:

- Beton w klasie C40/50
- Nasiąkliwość poniżej 4%
- Wodoszczelność W10
- Mrozoodporność F150
- Klasa ekspozycji betonu X0, XC4, XD3, XF1, XA1

2. Rysunek dostosowywać do ewentualnych zmian budowlanych w trakcie wykonywania robót.

Budowa sieci kanalizacji deszczowej w miejscowości Kurowice gm. Brójce ul. Rządowa

Inwestor: Gmina Brójce 95-006 Brójce 39	Droga Gminna w miejscowości Kurowice ul. Rządowa
Tytuł rysunku: Szczegół włączenia do istniejącego kanału w ul. Pabianickiej	Nr rysunku: 4 Skala : 1:50
Projektował: mgr inż. Aleksander Wentlandt upr. nr ŁOD/3603/PWBS/18	
mgr inż. Ryszard Wentlandt upr. nr. 381/87/WŁ	