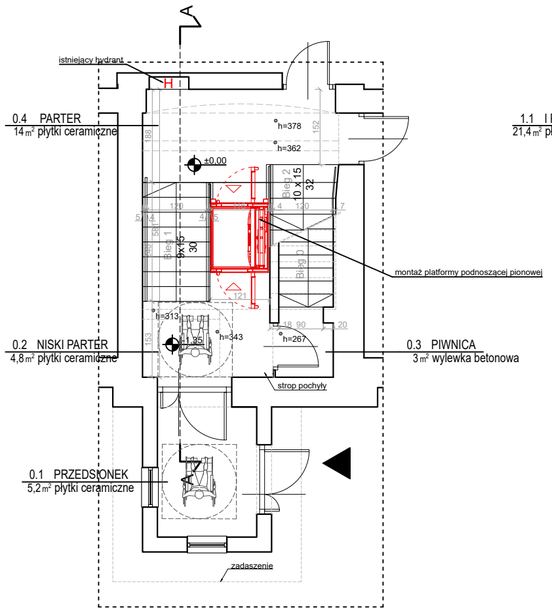

RZUT KLATKI SCHODOWEJ
- PARTER
SKALA 1:100

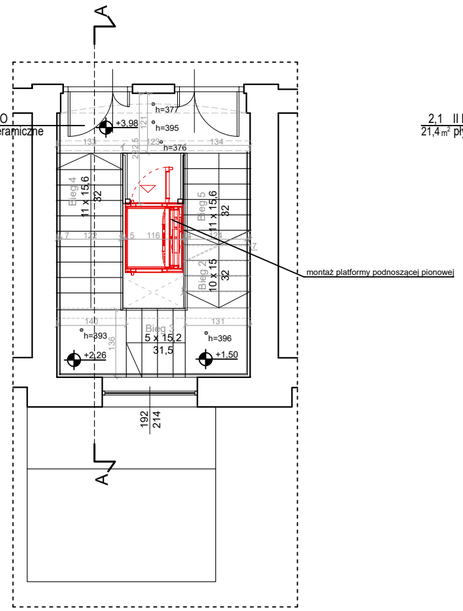

RZUT KLATKI SCHODOWEJ
- I PIĘTRO
SKALA 1:100

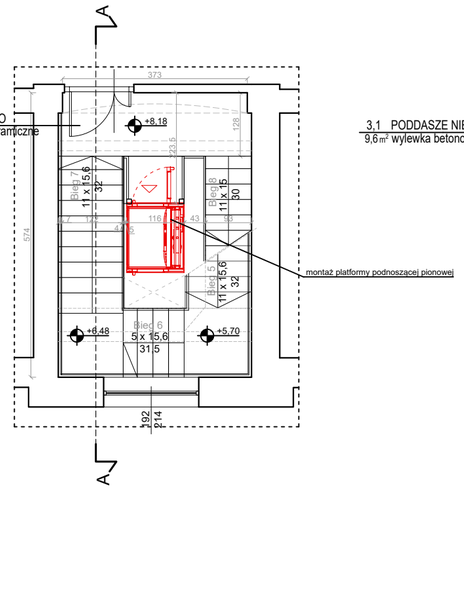

RZUT KLATKI SCHODOWEJ
- II PIĘTRO
SKALA 1:100

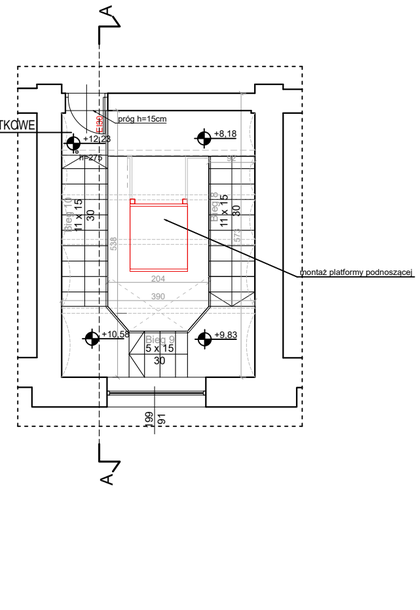

RZUT KLATKI SCHODOWEJ
- PODDASZE NIEUŻYTKOWE
SKALA 1:100

LOKALIZACJA W BUDYNKU

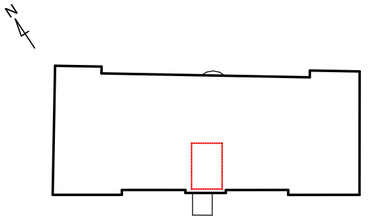

LEGENDA

- ŚCIANY
- POZIOM POSADZKI
- WYSOKOŚĆ DO ELEMENTU
- WYMIARY STOLARKI / ŚLUSARKI
- WEJSCIE NA PLATFORMĘ

UWAGI:
1. Wszystkie podane wymiary należy sprawdzić na budowie.
2. Projekt niniejszy należy rozpatrywać łącznie z projektami branżowymi oraz ich opisami technicznymi.
3. Wszystkie prace należy wykonywać, a specyfikowane materiały stosować zgodnie z właściwymi regulacjami prawnymi i normatywnymi oraz zgodnie ze sztuką budowlaną.
4. Przejścia instalacyjne przez przegrody stanowiące elementy oddzielenia p.poż należy zabezpieczyć przepustami w odpowiedniej klasie odporności ogniowej. przewody wentylacyjne i klimatyzacyjne w miejscu przejścia przez elementy oddzielenia p.poż należy wyposażyć w klapy odcinające o odpowiedniej klasie odporności ogniowej.
5. Wszelkie materiały i elementy zostały dobrane z odpowiednimi parametrami, dopuszcza się zastosowanie materiałów i elementów równoważnych, które maja nie gorsze parametry techniczne wg kart katalogowych oraz porównywalną jakość do projektowanych
6. Wszystkie wymiary otworów okiennych i drzwiowych sprawdzić na budowie przed zamówieniem ślusarki. Osadzenie okien i drzwi wg instrukcji producenta
7. W przypadku stosowania rozwiązań zamiennych należy zmiany uzgodnić z Projektantem. W przypadku wątpliwości lub zastosowania rozwiązań zamiennych.
8. W sprawach nie określonych dokumentacją obowiązują warunki techniczne, oraz instrukcje, wytyczne, świadectwa dopuszczenia i atesty producentów i dostawców materiałów budowlano-instalacyjnych i wyposażenia.
9. Wszystkie prace należy prowadzić zgodnie z obowiązującymi przepisami, po uzyskaniu wymwganych przepisami odrębnymi zgód i pozwoleń odpowiednich organów administracji państwowej, pod kierunkiem uprawnionych osób.
10. Podczas prowadzenia prac związanych z tworzeniem wykopu należy uwzględnić lokalizację przyłączy, sieci i urządzeń podziemnych znajdujących się w bezpośredniej bliskości budynku. W przypadku prac w ich sąsiedztwie należy zachować szczególną ostrożność: prace prowadzić zgodnie z zaleceniami gestorów sieci.
11. W przypadku natrafienia w trakcie wykonywania robót ziemnych na przedmioty zabytkowe lub szczątki archeologiczne należy powiadomić kierownictwo budowy (Inwestora) oraz władze konserwatorskie i roboty przerwać na obszarze znalezisk do czasu dalszej decyzji.

TEMAT	**Remont konserwatorski elewacji z przebudową balkonu i wykonaniem izolacji ścian fundamentowych oraz montażem platformy podnośnikowej z budową cokołu fundamentowego na klatce schodowej w budynku Przedszkola nr 3 w Wadowicach w ramach zadania inwestycyjnego pn.: „Opracowanie dokumentacji projektowej elewacji i windy w Przedszkolu nr 3".**
ADRES INWESTYCJI	Ul. Lwowska 24 34-100 Wadowice, Gmina Wadowice Działka ewidencyjna nr 3259. Identyfikator działki: 121809_4.0001.3259
INWESTOR	Gmina Wadowice Plac Jana Pawła II 23 34-100 Wadowice
JEDNOSTKA PROJEKTOWA	Marzec Budownictwo Sp. z o.o. NIP: 679-327-67-85 ul. Nowohucka 92A/15, 30-728 Kraków www.marzec-budownictwo.pl
BRANŻA	ARCHITEKTURA
FAZA	PROJEKT ARCHITEKTONICZNO-BUDOWLANY
PROJEKTANT	**mgr inż. arch. Marek Golonka** upr. bud. w specjalności architektonicznej do projektowania bez ograniczeń nr 128-Km/74
SPRAWDZAJĄCY	**mgr inż. arch. Marek Miłek** w specjalności architektonicznej do projektowania bez ograniczeń upr. nr 1296/94
TYTUŁ RYSUNKU	RZUTY KLATKI SCHODOWEJ
SKALA: 1:100	DATA: 01.2025 r.
NR RYSUNKU: 01	