



## Przekrój w miejscu zjazdu z kostki betonowej

# Przekrój przez chodnik


**Uwaga:**  
W miejscach lokalizacji słupów oświetleniowych  
lokalne wyszerzenie opaski gruntowej

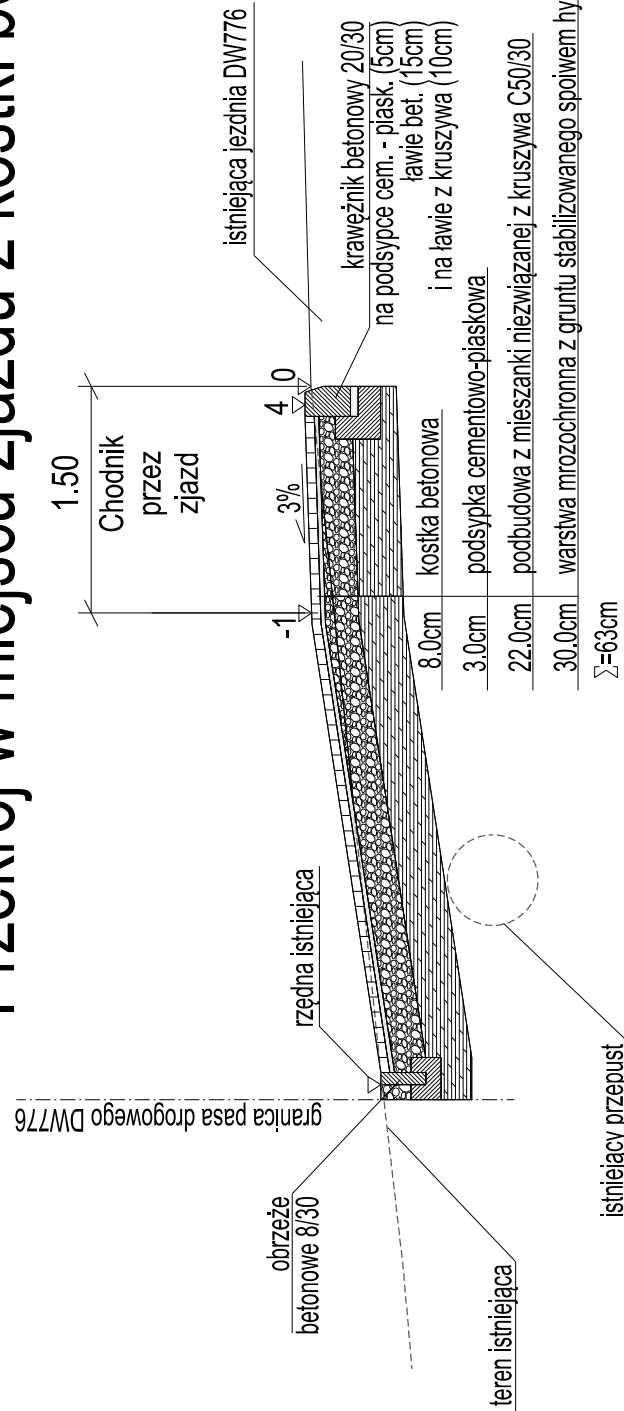


# Przekrój w miejscu zjazdu z kruszywa

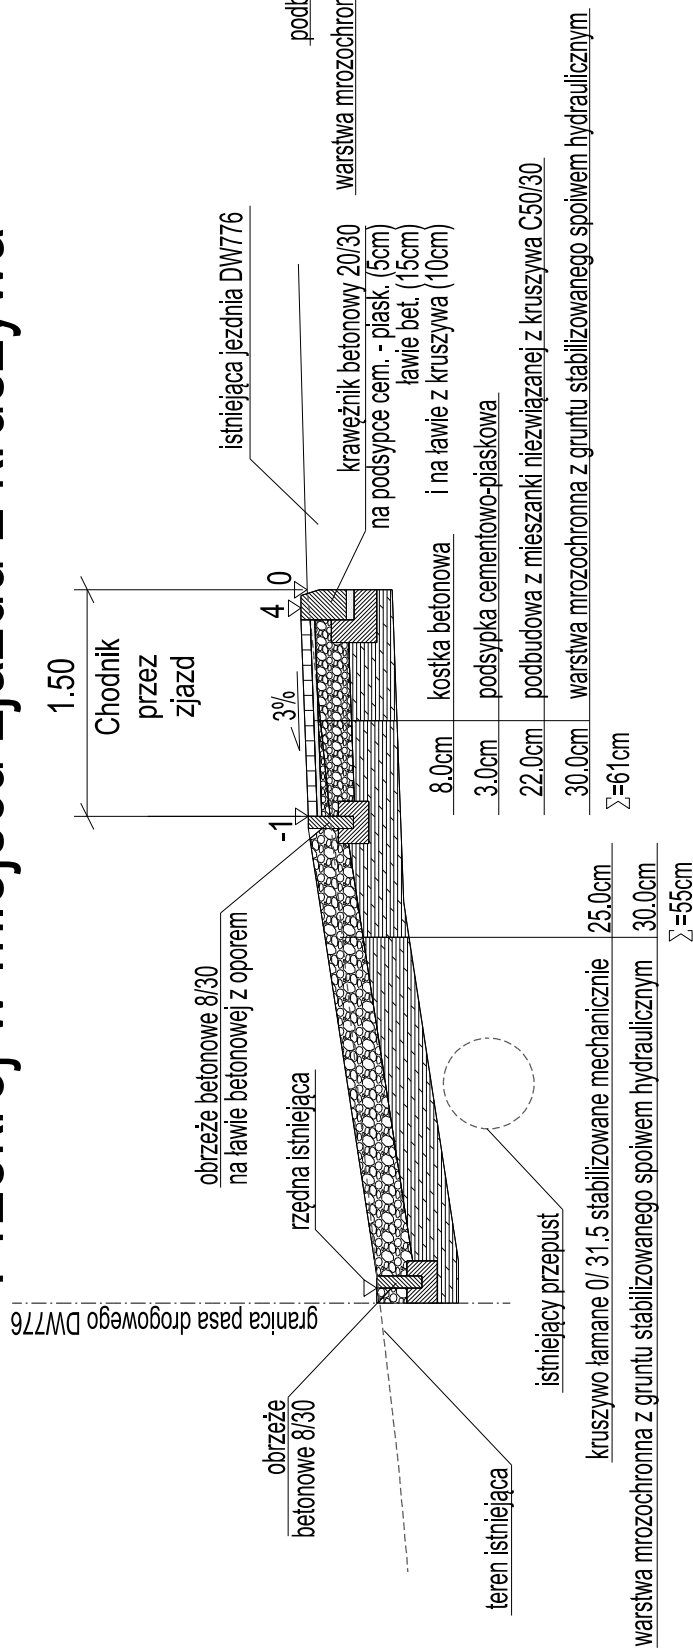

# Przekrój przez chodnik w miejscu uzupełnienia nawierzchni na skrzyżowaniu DW z DG

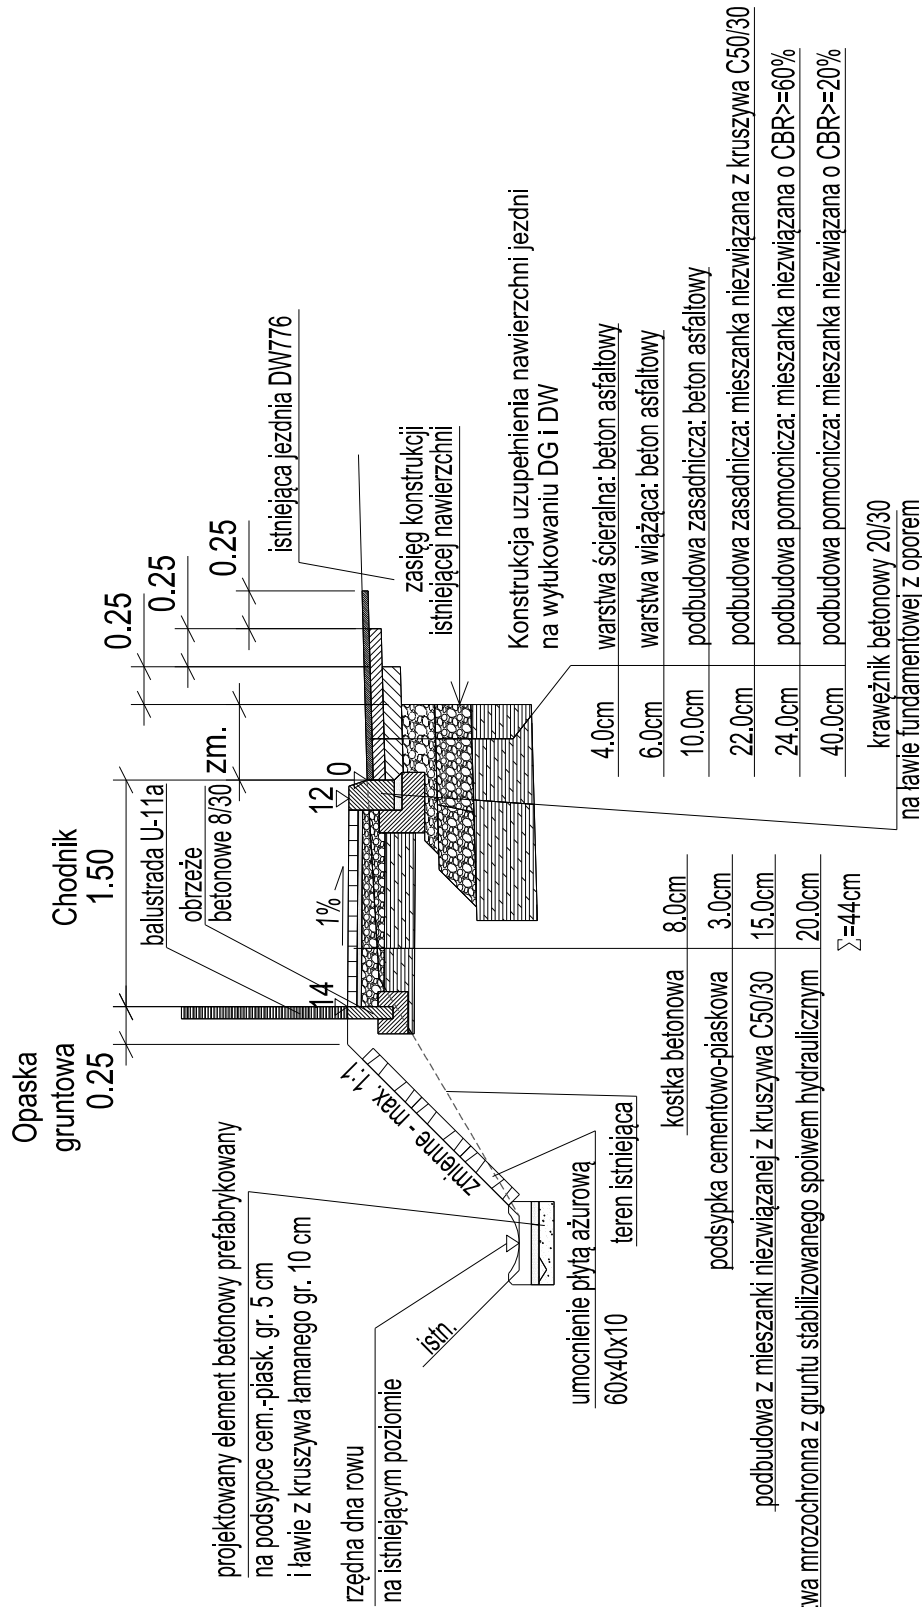

Zamawiający:		Gmina Kocmyrzów-Luborzyca Luborzyca 97, 32-010 Luborzyca		Tytuł rys.:		Przekroje normalne		Nr rysunku				
Temat:		Budowa i przebudowa chłodnicy w ciągu drogi wojewódzkiej nr 776 odc. ref. 050 km i+133.43 do km i+326, przebudowa pięciu zjazdów indywidualnych, budowa instalacji elektroenergetycznej – oświetlenia ulicznego, budowa kanału technologicznego, budowa instalacji kanalizacji deszczowej		Adres obiektu:		Adres obiektu: dz. nr 350/1, 354/2 obr. Luborzyca [Nr 0010] j.e.w. 120605_2, Kocmyrzów-Luborzyca		Nr zlecenia		Skala		
Data		Autor opracowania:		Podpis		Nr zlecenia		Skala		Format		
07.2019		mgr inż. Piotr Pechyicz MAP/02394/POOD/07 specjalność: drogowa				RGG.13.2019		1:50		1.5xA3		
		Sprawdził:										
		mgr inż. Maciej Jezierny MAP/0017/PBD/15 specjalność: drogowa								DROG		
											Zastrzegam się prawa wynikające z Ustawy o prawie autorskim. Rysunek niniejszy nie może być przerysowywany, uzupełniany lubo ostateczny komunikatek bez pisemnej zgody HYDROBETAM poza przypadkami uregulowanymi w umowie nr RGG.13.2019	