



Rysunek typowego zjazdu indywidualnego z kostki betonowej

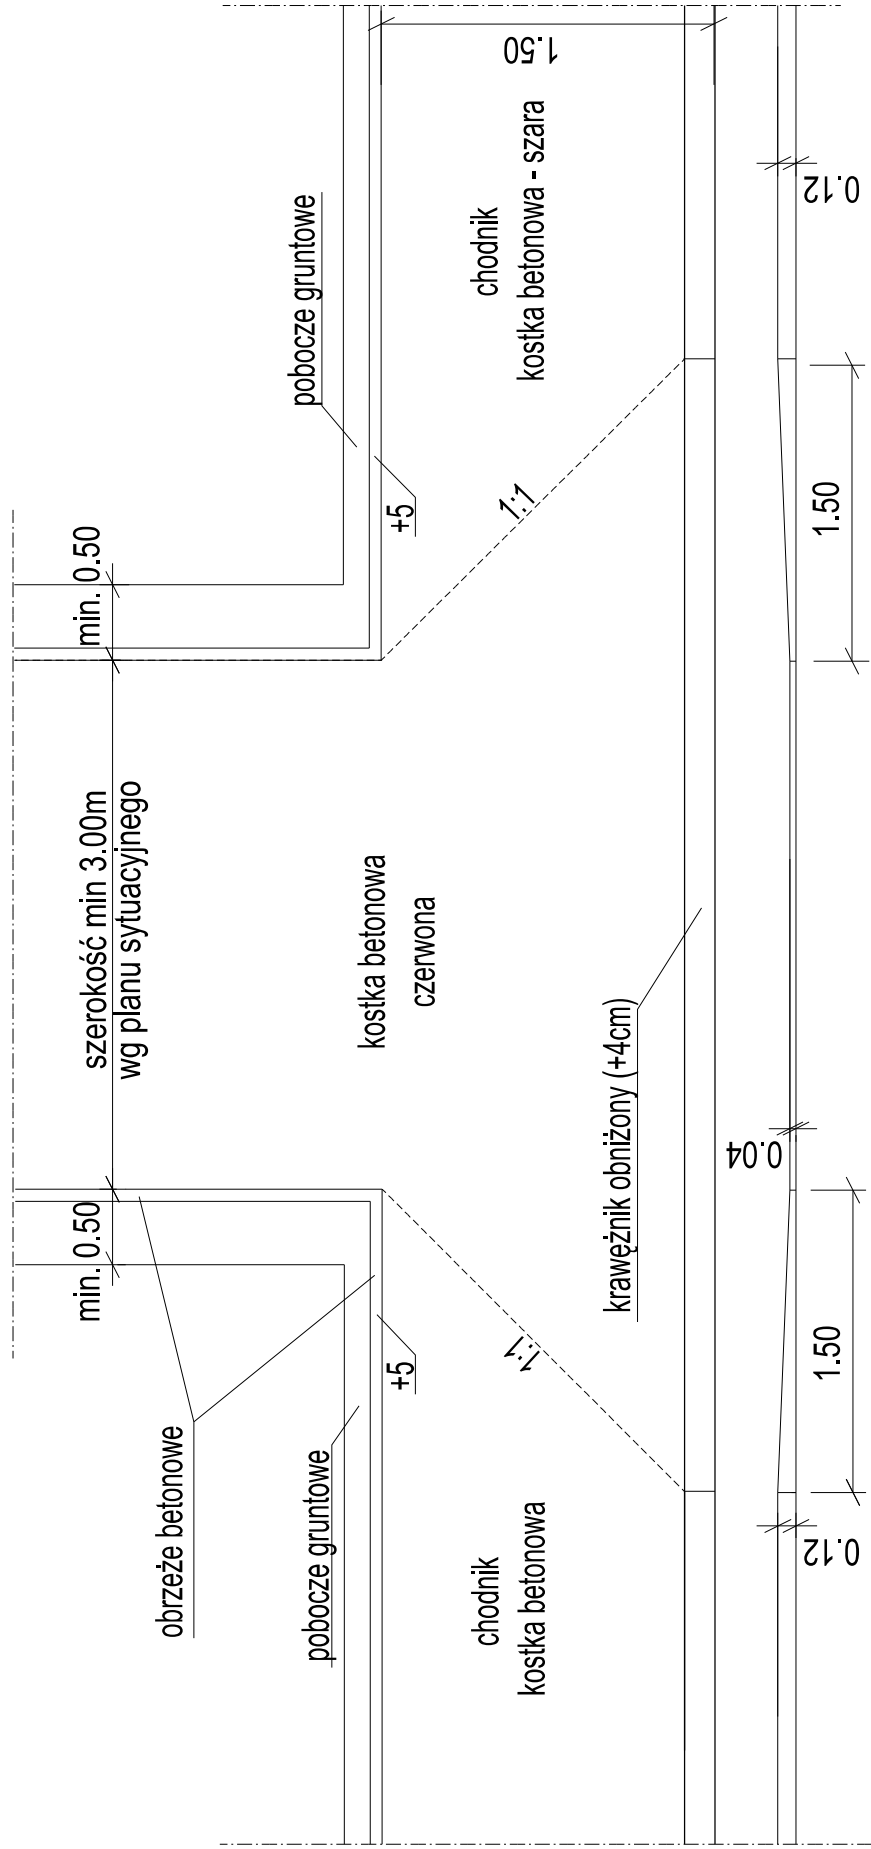

Rysunek typowego zjazdu indywidualnego z kruszywa przez chodnik

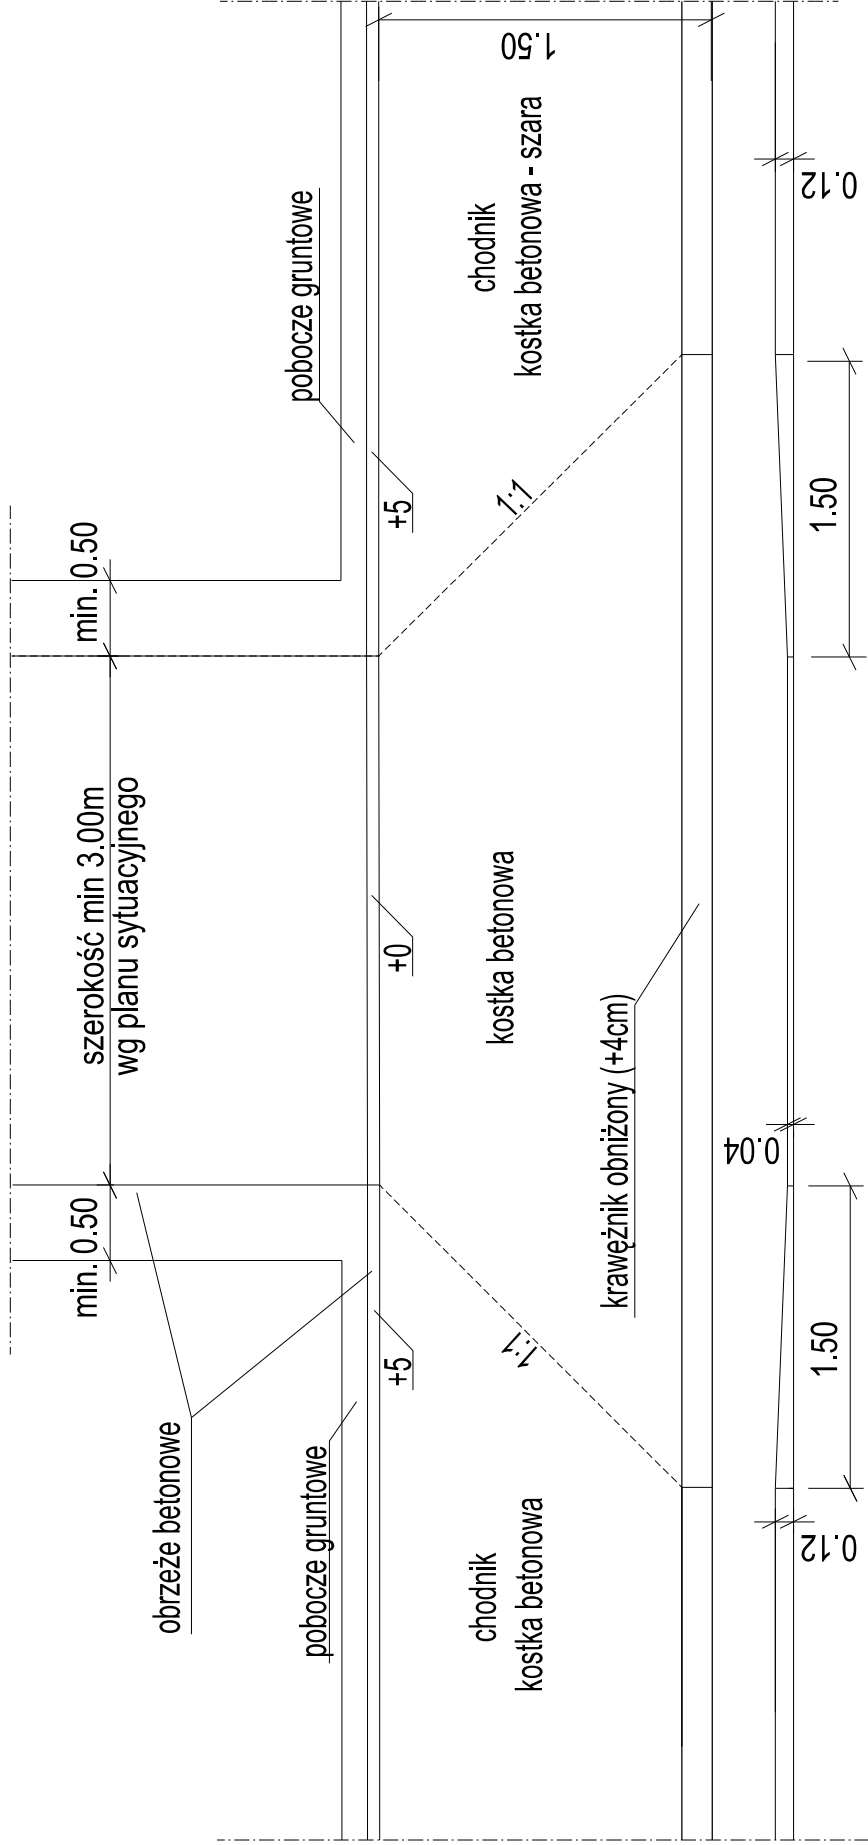

Zamawiający:	Gmina Kocmyrzów-Luborzyca Luborzyca 97, 32-010 Luborzyca		Temat: Budowa i przebudowa chodnika w ciągu drogi wojewódzkiej nr 776 odc. ref. 050 km 1+133,43 do km 1+326, przebudowa pięciu zjazdów indywidualnych, budowa instalacji elektrycznej – oświetlenia ulicznego, budowa kanału technologicznego, budowa instalacji kanalizacji deszczowej	Adres obiektu: dz. nr 350/1, 354/2 obr. Luborzyca [Nr 0010] ew. 120605-2, Kocmyrzów-Luborzyca
	Tytuł rys.: Rysunek typowego zjazdu indywidualnego			
Nr rysunku 203				