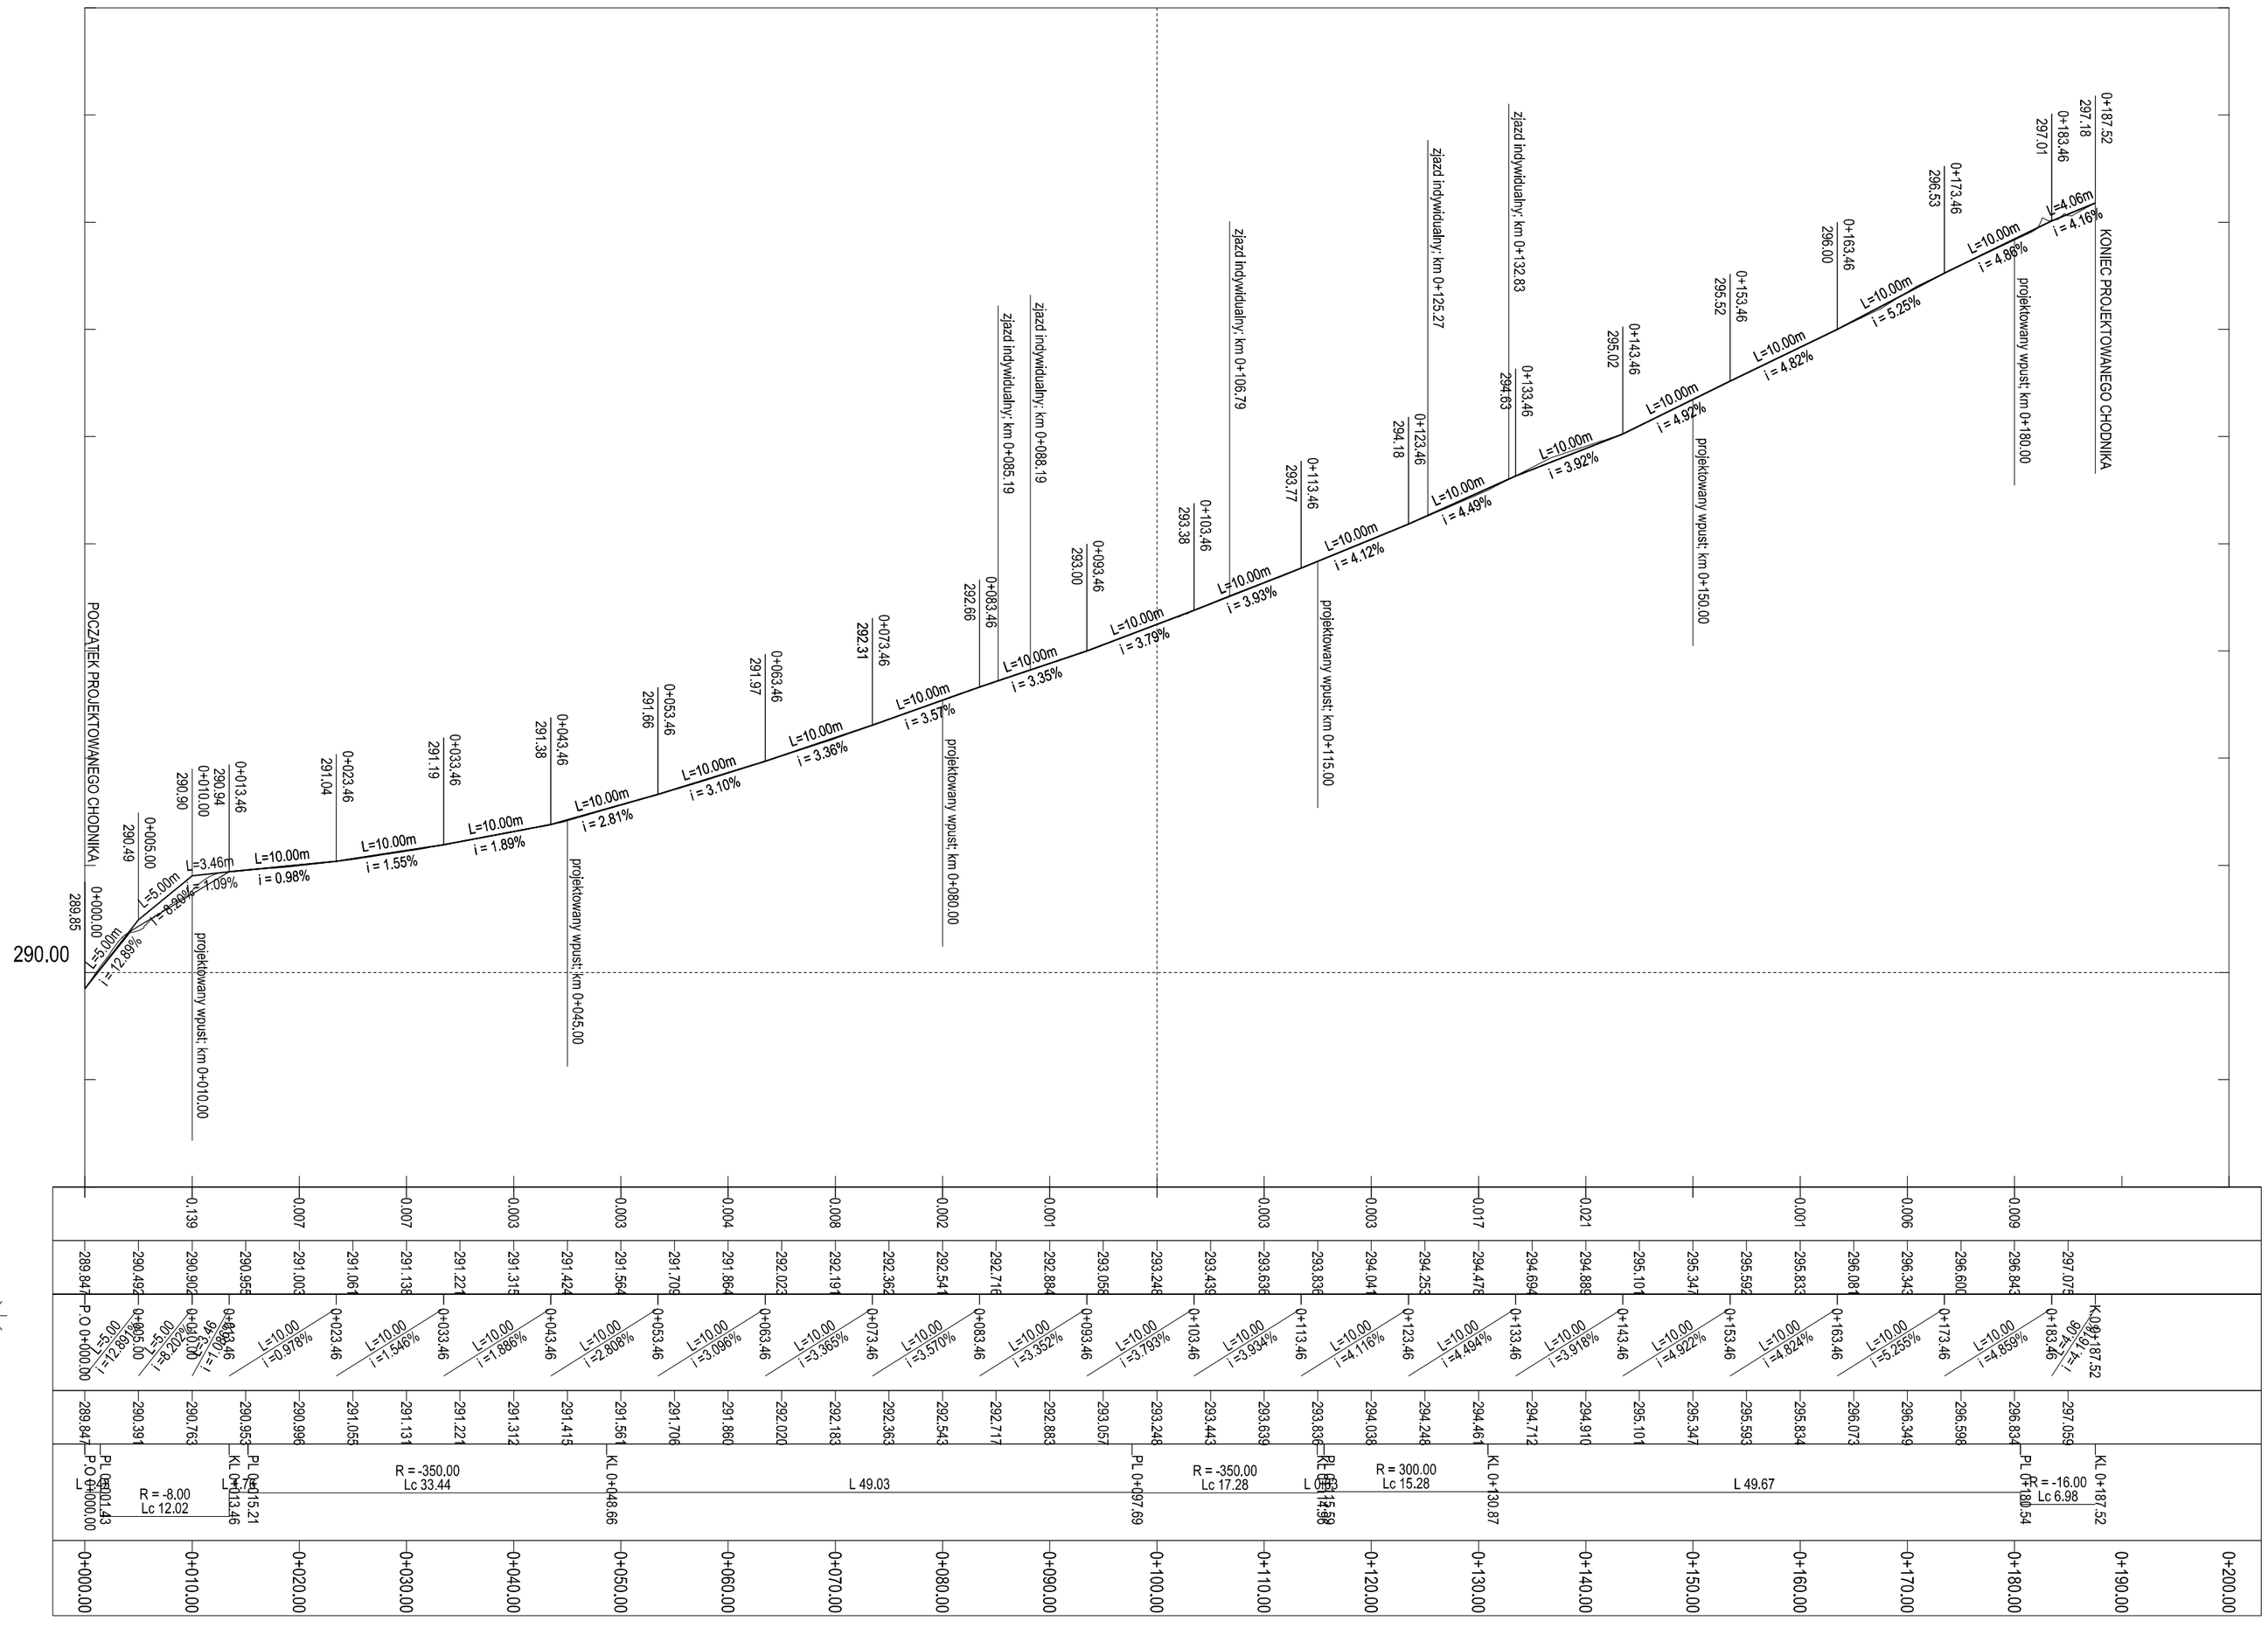

Głębokość wykopu Wysokość nasypu	0.139 0.007 0.007 0.003 0.003 0.004 0.008 0.002 0.001 0.003 0.003 0.017 0.021 0.001 0.006 0.009
Rzędne projektowane	289.947 290.492 290.902 290.959 291.003 291.061 291.138 291.221 291.315 291.424 291.564 291.709 291.864 292.023 292.191 292.362 292.541 292.716 292.884 293.058 293.248 293.439 293.636 293.836 294.041 294.253 294.478 294.694 294.889 295.101 295.347 295.592 295.833 296.081 296.343 296.600 296.843 297.075
Proste i łuki pionowe	P.O 0+000.00 L=5.00 i=12.89% L=5.00 i=8.30% L=3.46 i=1.09% L=10.00 i=0.976% L=10.00 i=1.546% L=10.00 i=1.886% L=10.00 i=2.806% L=10.00 i=3.096% L=10.00 i=3.365% L=10.00 i=3.570% L=10.00 i=3.352% L=10.00 i=3.793% L=10.00 i=3.934% L=10.00 i=4.116% L=10.00 i=4.494% L=10.00 i=3.918% L=10.00 i=4.922% L=10.00 i=4.824% L=10.00 i=5.255% L=10.00 i=4.859% L=4.06 i=4.16% K.O 0+187.52
Rzędne istniejące	289.947 290.391 290.763 290.955 290.996 291.055 291.131 291.221 291.312 291.415 291.561 291.706 291.860 292.020 292.183 292.363 292.543 292.717 292.883 293.057 293.248 293.443 293.639 293.836 294.038 294.248 294.467 294.712 294.910 295.101 295.347 295.593 295.834 296.073 296.349 296.598 296.834 297.059
Proste i łuki poziome	P.O 0+000.00 L=10.01 R = -8.00 Lc 12.02 L=13.46 PL 0+015.21 R = -350.00 Lc 33.44 KL 0+048.66 L 49.03 PL 0+097.69 R = -350.00 Lc 17.28 PK 0+115.58 R = 300.00 Lc 15.28 KL 0+130.87 L 49.67 PK 0+180.54 R = -16.00 Lc 6.98 KL 0+187.52
Kilometraż	0+000.00 0+010.00 0+020.00 0+030.00 0+040.00 0+050.00 0+060.00 0+070.00 0+080.00 0+090.00 0+100.00 0+110.00 0+120.00 0+130.00 0+140.00 0+150.00 0+160.00 0+170.00 0+180.00 0+190.00 0+200.00

Zamawiający:
Gmina Kocmyrzów-Luborzyca
Luborzyca 97, 32–010 Luborzyca

Temat:
Budowa i przebudowa chodnika w ciągu drogi wojewódzkiej nr 776 odc. ref. 050 km 1+133,43 do km 1+326, przebudowa pięciu zjazdów indywidualnych, budowa instalacji elektroenergetycznej – oświetlenia ulicznego, budowa kanału technologicznego, budowa instalacji kanalizacji deszczowej

Adres obiektu:
dz. nr 350/1, 354/2 obr. Luborzyca [Nr 0010] j.ew. 120605_2, Kocmyrzów-Luborzyca

Tytuł rys.:
Profil podłużny krawędzi jezdni dół krawężnika

HYDRO BETAM

Nr rysunku
204

Data	Autor opracowania:	Podpis	Nr zlecenia	Skala	Format	Branża
07.2019	mgr inż. Piotr Pedrycz MAP/0294/POOD/07 *specjalność drogowa*		RGG.13.2019	1:500/50	A2	DROG
	Sprawdził: mgr inż. Maciej Jezierny MAP/0017/PBD/15 *specjalność drogowa*					

Zastrzega się prawa wynikające z Ustawy o prawie autorskim. Rysunek niniejszy nie może być przerysowany, uzupełniany lub odstąpiony komukolwiek bez pisemnej zgody HYDROBETAM poza przypadkami uregulowanymi w umowie nr RGG.13.2019