


26.062

DROGA WOJEWÓDZKA

RZUT Z GÓRY


1:100

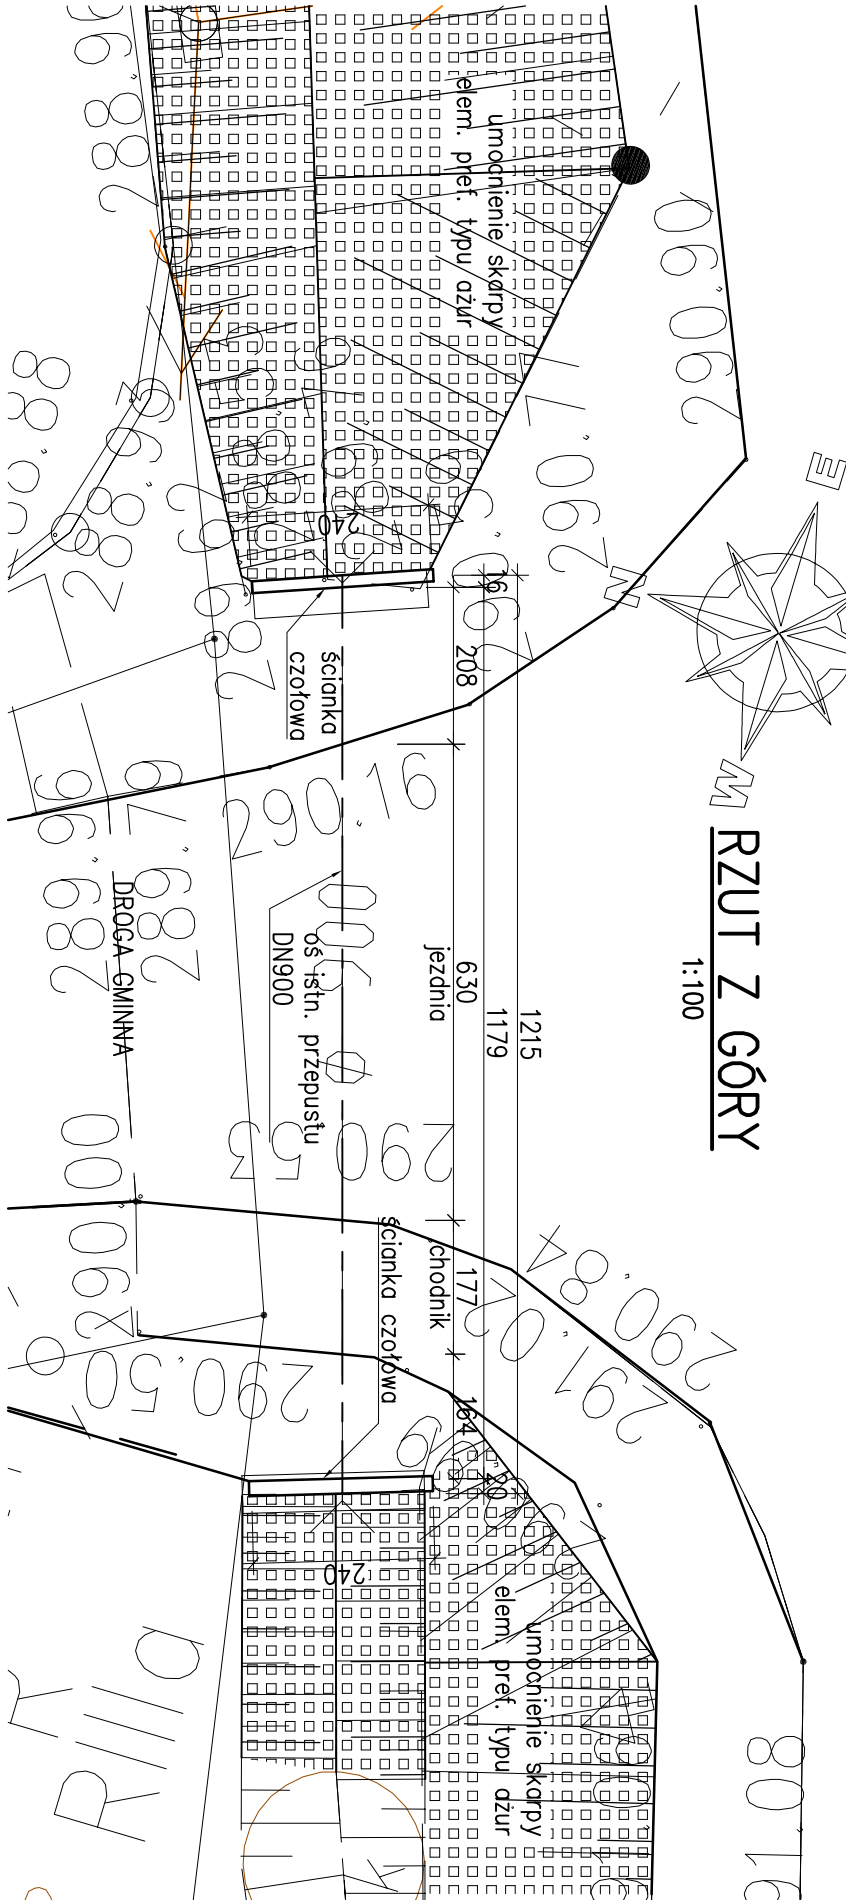

26.062


A-A

1:100

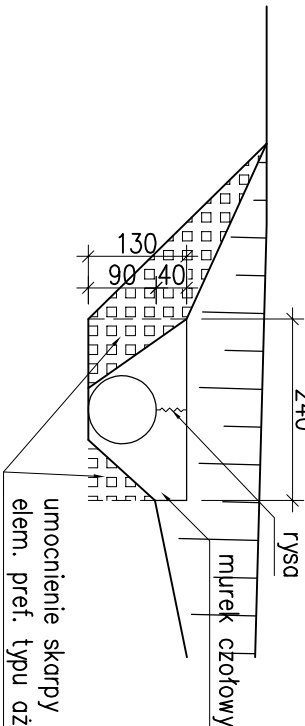


B-B


1:100

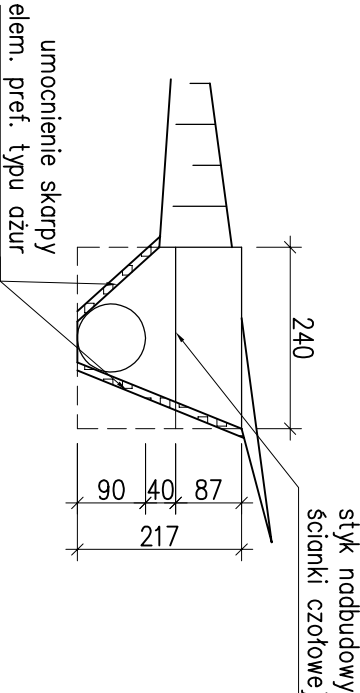

PRZEKRÓJ PODŁUŻNY

1:100

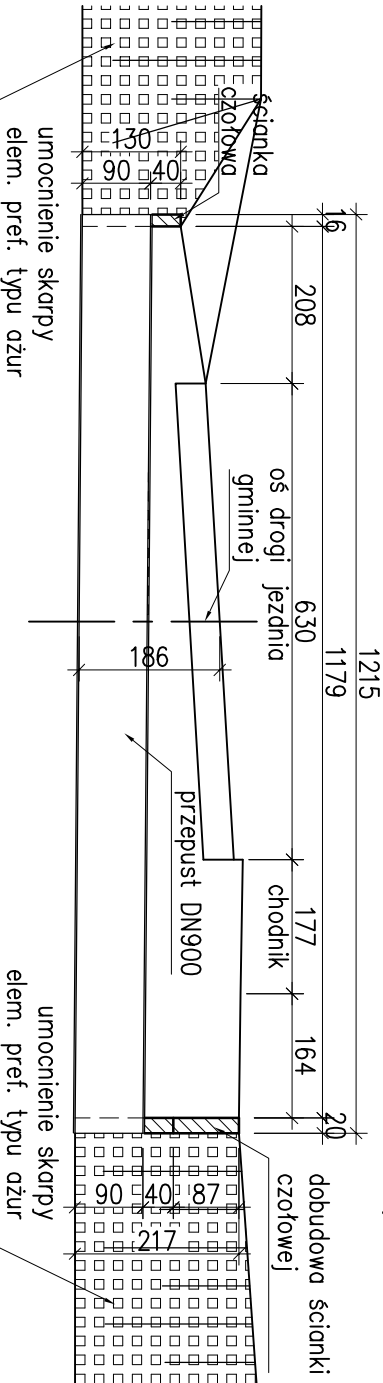

Zamawiający: Gmina Koźmierzów-Luborzycza Luborzycza 97, 32-010 Luborzycza		Tytuł rys.:				
Temat: Budowa chodnika w ciągu drogi wojewódzkiej nr 776 odc. ref. 050 km 1+134 do km 1+326 w miejscowości Luborzycza		Inwentaryzacja przepustu rysunki ogólne		Nr rysunku		
Adres obiektu: dz. nr 350/1 obr. Luborzycza [Nr 0010] j.ew. 120605_2, Koźmierzów-Luborzycza				206		
Data 07.2019	Autor opracowania: mgr inż. Piotr Pedrycz MAP/0294/POD/07 specjalność: drogowa	Podpis	Nr zlecenia	Skala	Format	Branża
	Sprawdził: mgr inż. Maciej Jazdewny MAP/0017/PBD/15 specjalność: drogowa					
Zasłuża się prawa wynikające z Ustawy o prawie autorskim. Rysunek niniejszy nie może być przeinaczany, uzupełniany lub odcinany komunikat bez pisemnej zgody HYDROBETON poza przypadkami uregulowanymi w umowie nr RGG.13.2019						