


26.062

DROGA WOJEWÓDZKA


RZUT Z GÓRY

1:100

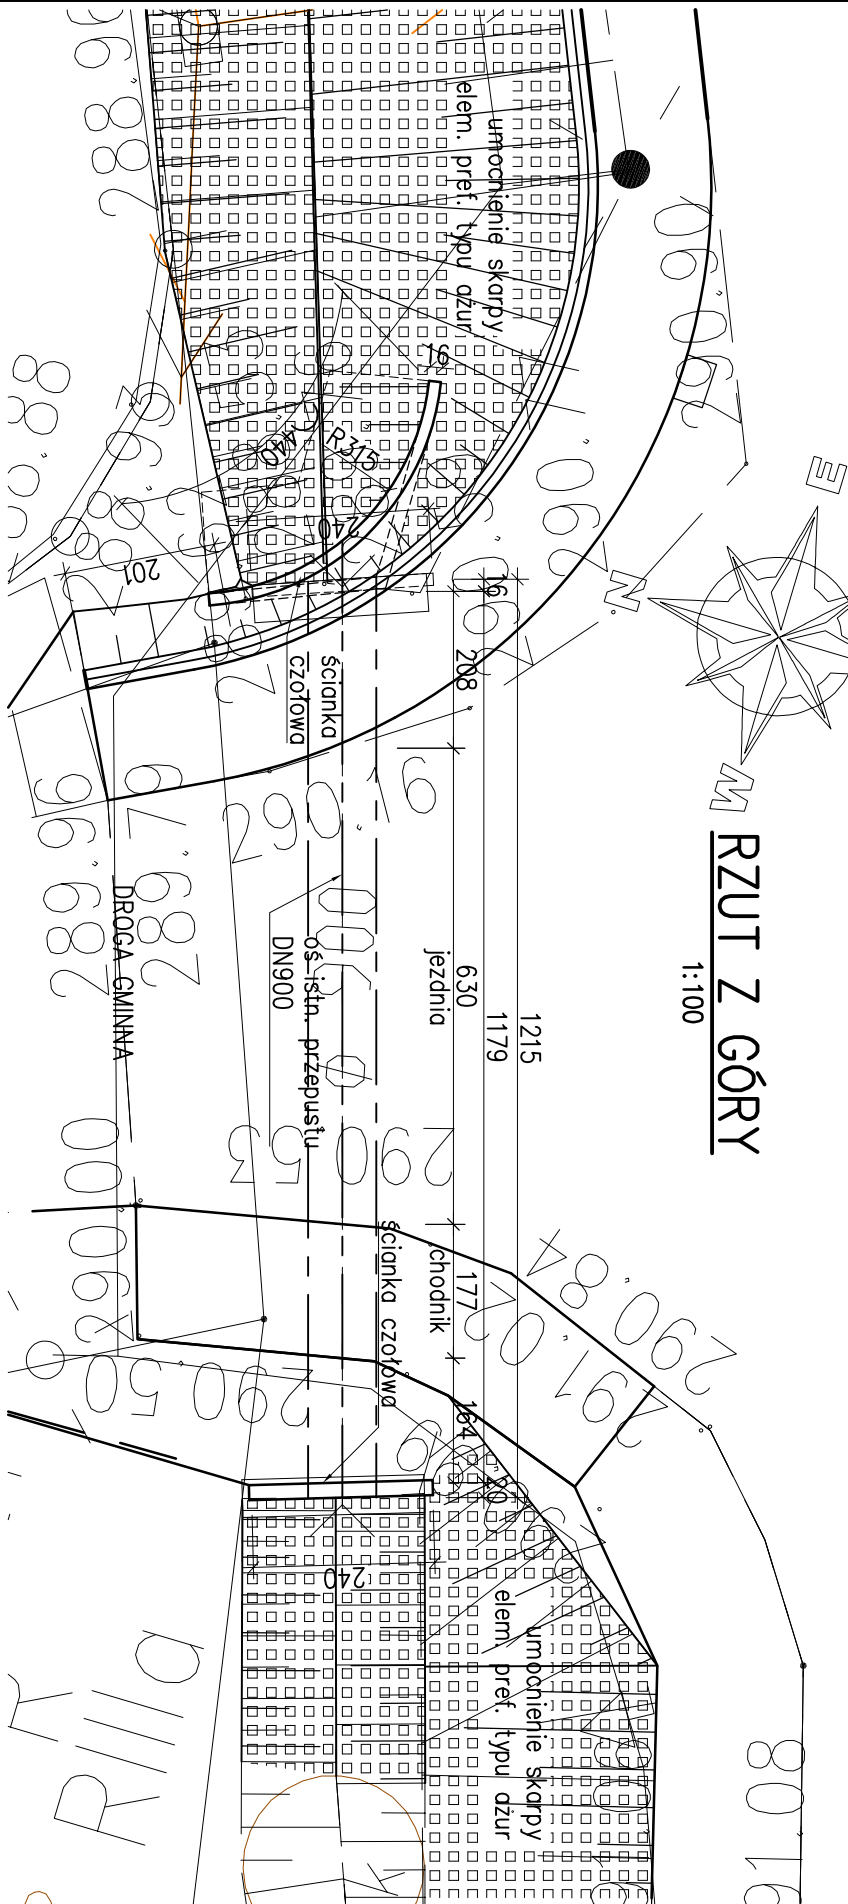


ROZWINIĘCIE ŚCIANKI CZOŁOWEJ


1:100

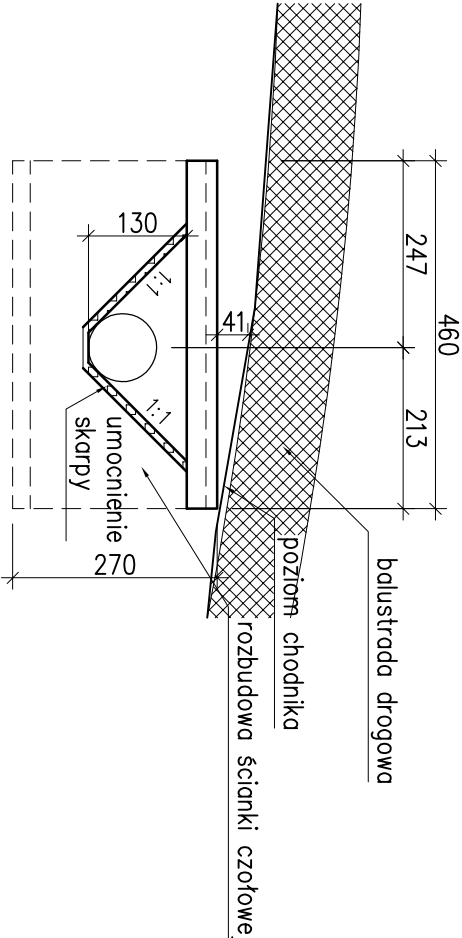

PRZEKRÓJ PODŁUŻNY

1:100

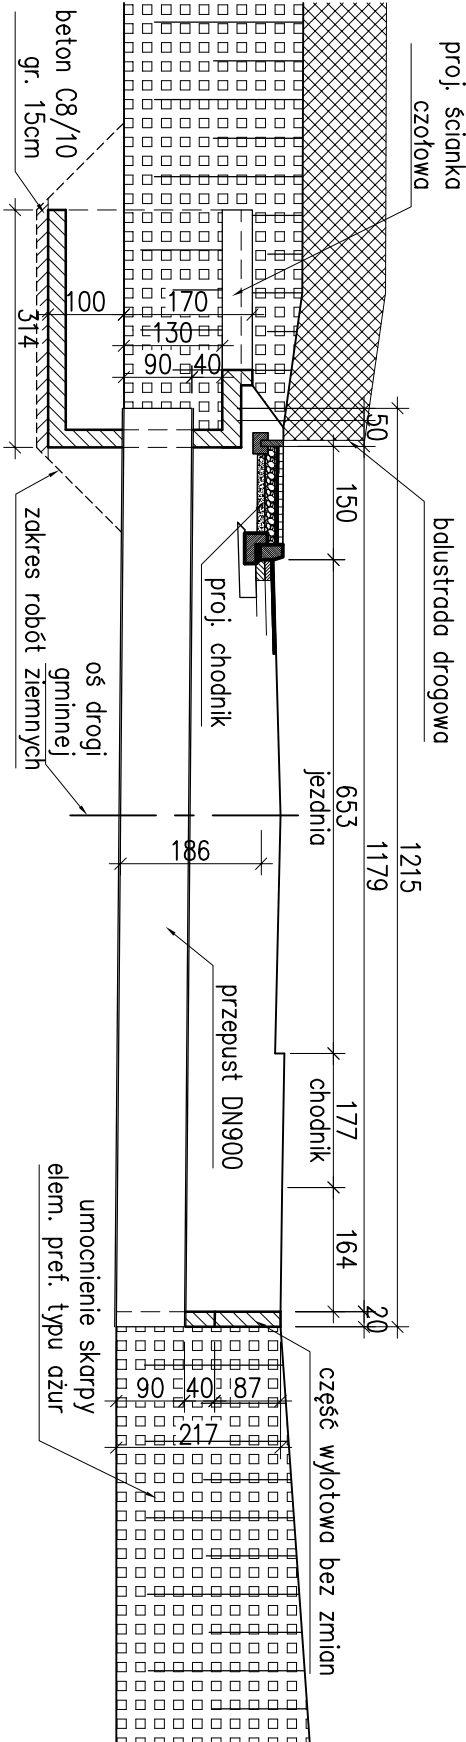

Zamawiający: Gmina Koźmierzów-Luborzyca Luborzyca 97, 32-010 Luborzyca		Tytuł rys.:				
Temat: Budowa chodnika w ciągu drogi wojewódzkiej nr 776 odc. ref. 050 km 1+134 do km 1+326 w miejscowości Luborzyca		Rozbudowa ścianki czołowej przepustu rysunki ogólne		Nr rysunku 207		
Adres obiektu: dz. nr 350/1 obr. Luborzyca [Nr 0010] j.ew. 120605_2, Koźmierzów-Luborzyca						
Data	Autor opracowania:	Podpis	Nr zlecenia	Skala	Format	Branża
07.2019	mgr inż. Piotr Pedrycz MAP/0294/POD/07 specjalność drogowa		RGG.13.2019	1:100	A3	DROGA
	Sprawdził:					
	mgr inż. Maciej Jazdewny MAP/0017/PBD/15 specjalność drogowa					
Zasłuża się prawa wynikające z Ustawy o prawie autorskim. Rysunek niniejszy nie może być przeinaczany, uzupełniany lub odcinany komunikat bez pisemnej zgody HYDROBETON poza przypadkami uregulowanymi w umowie nr RGG.13.2019						