



Przekrój przez chodnik - nr 1

Uwaga:  
W miejscach lokalizacji słupów oświetleniowych  
lokalne wyszerzenie opaski gruntowej

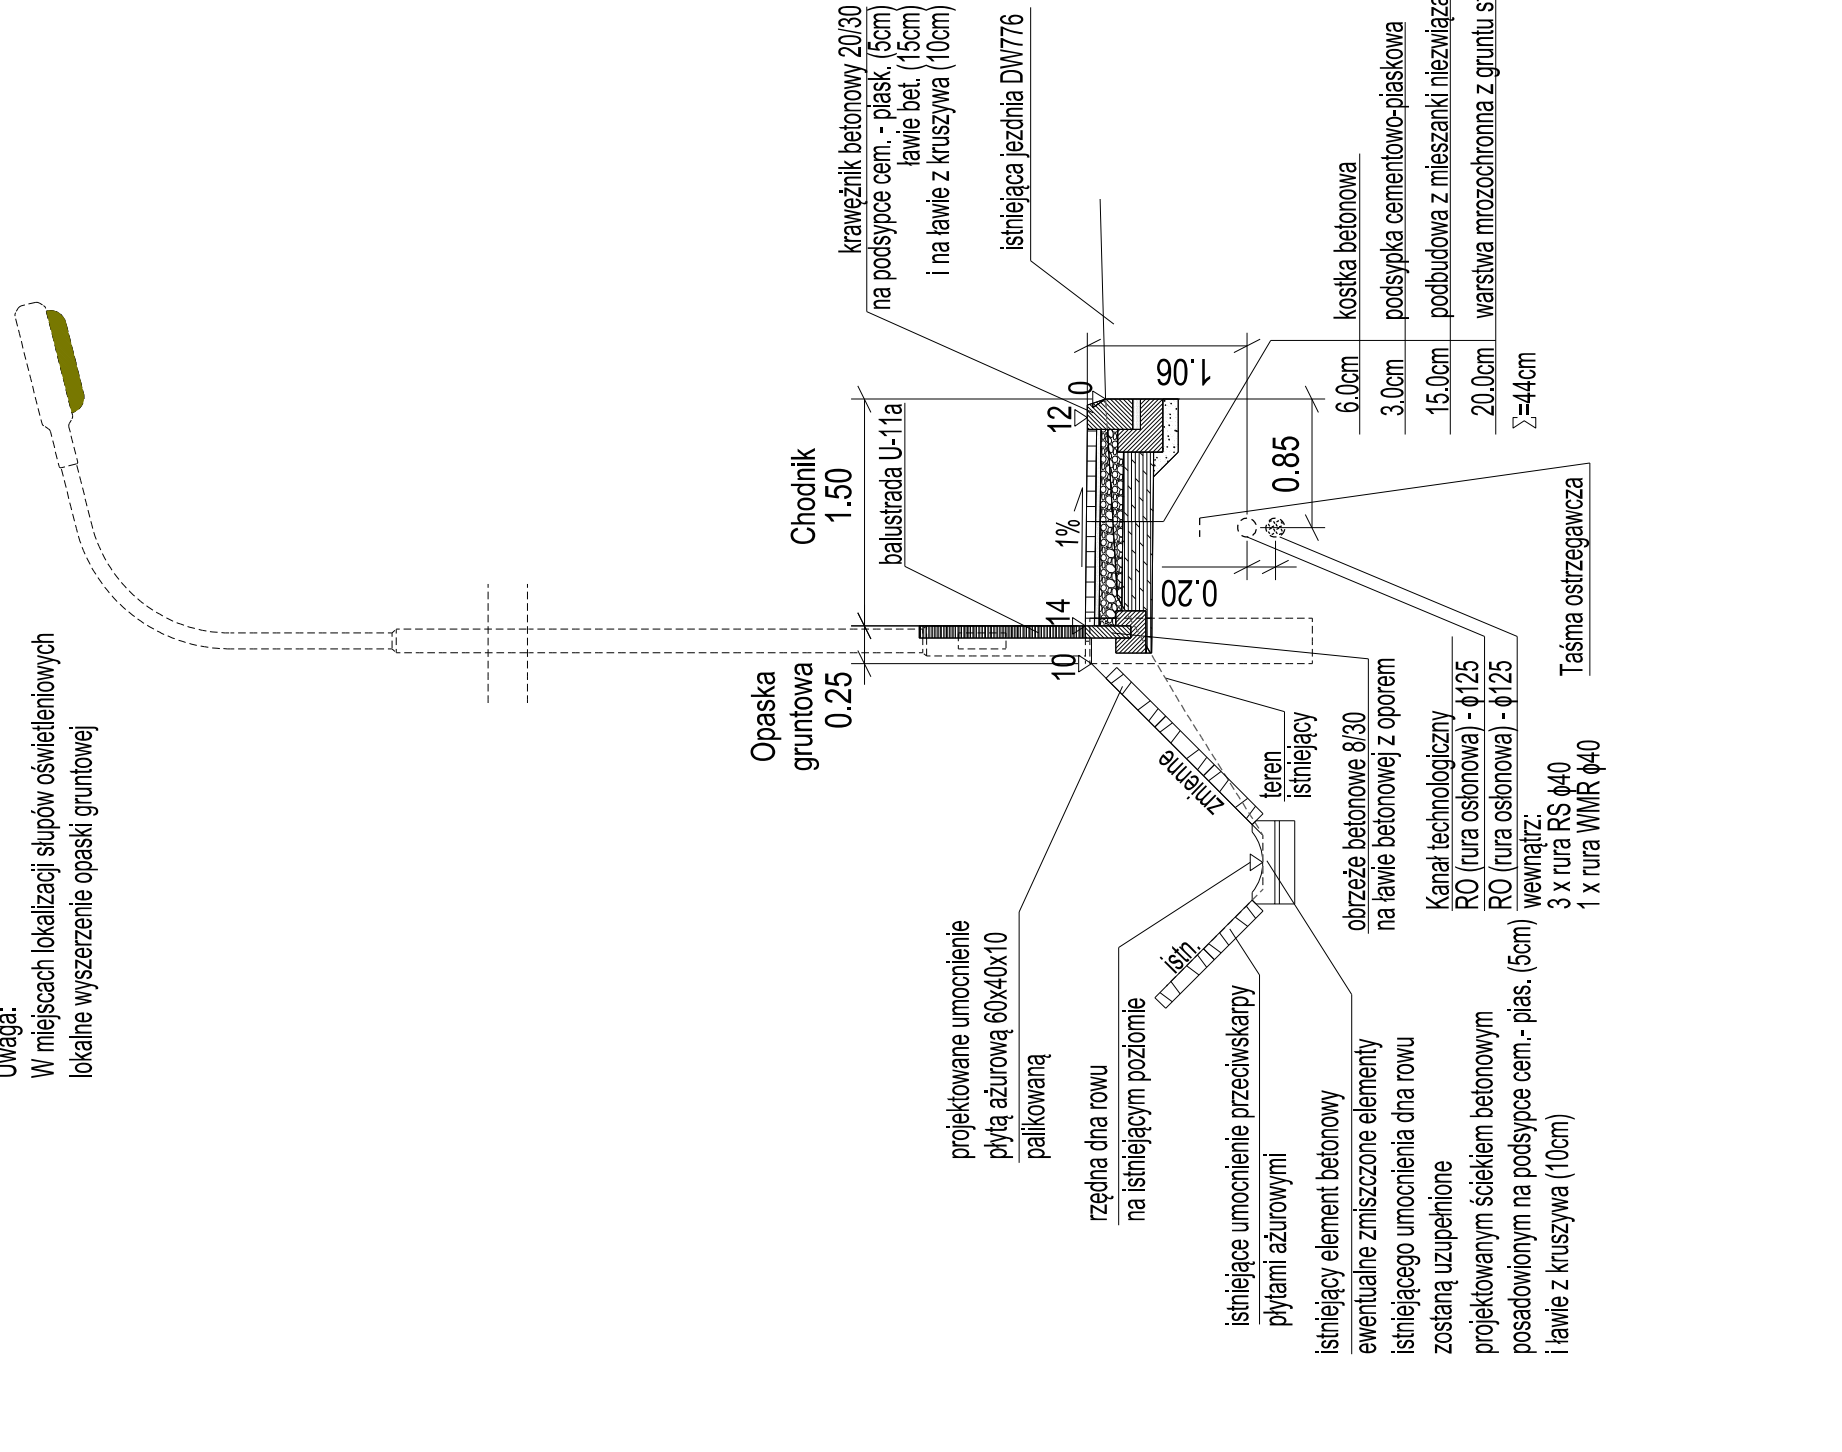


Przekrój przez chodnik - nr 2

Uwaga:  
W miejscach lokalizacji słupów oświetleniowych  
lokalne wyszerzenie opaski gruntowej

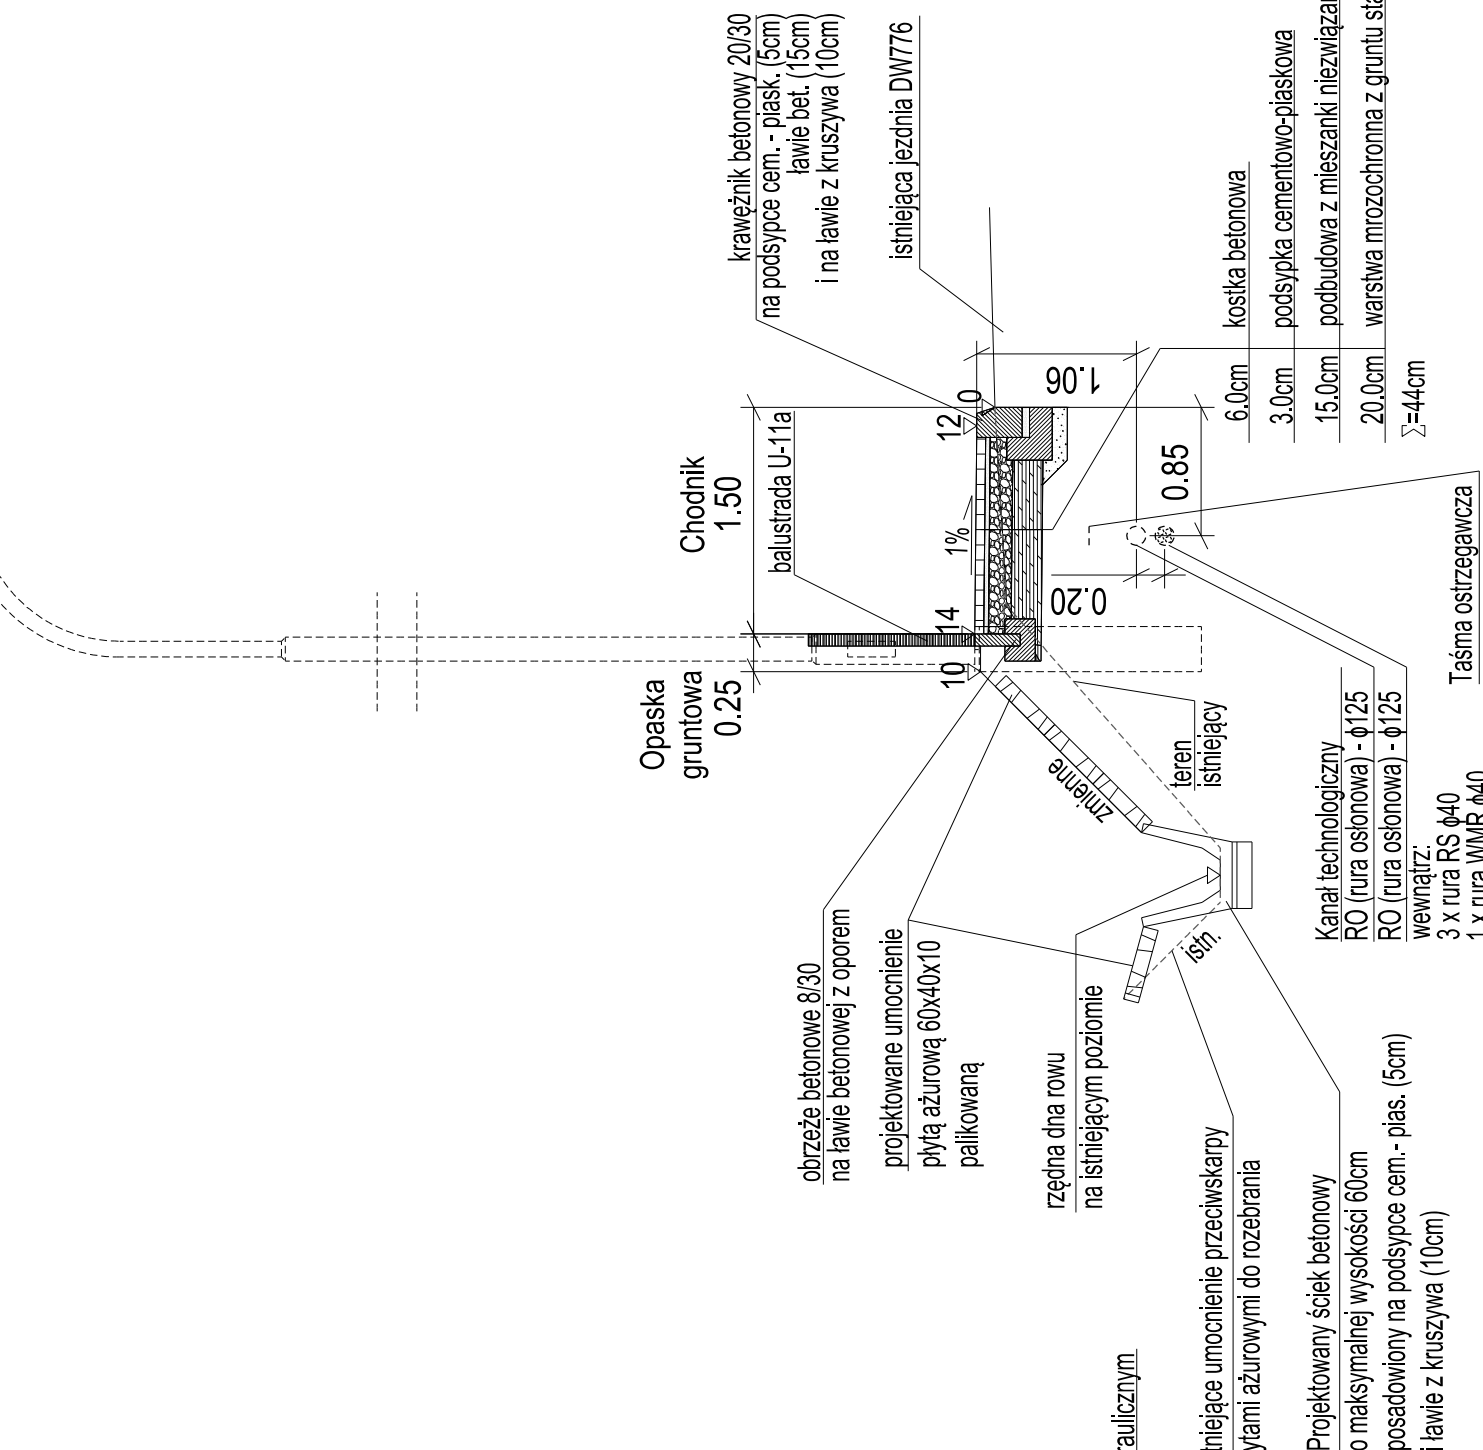


Przekrój przez chodnik - nr 3


Uwaga:  
W miejscach lokalizacji słupów oświetleniowych  
lokalne wyszerzenie opaski gruntowej

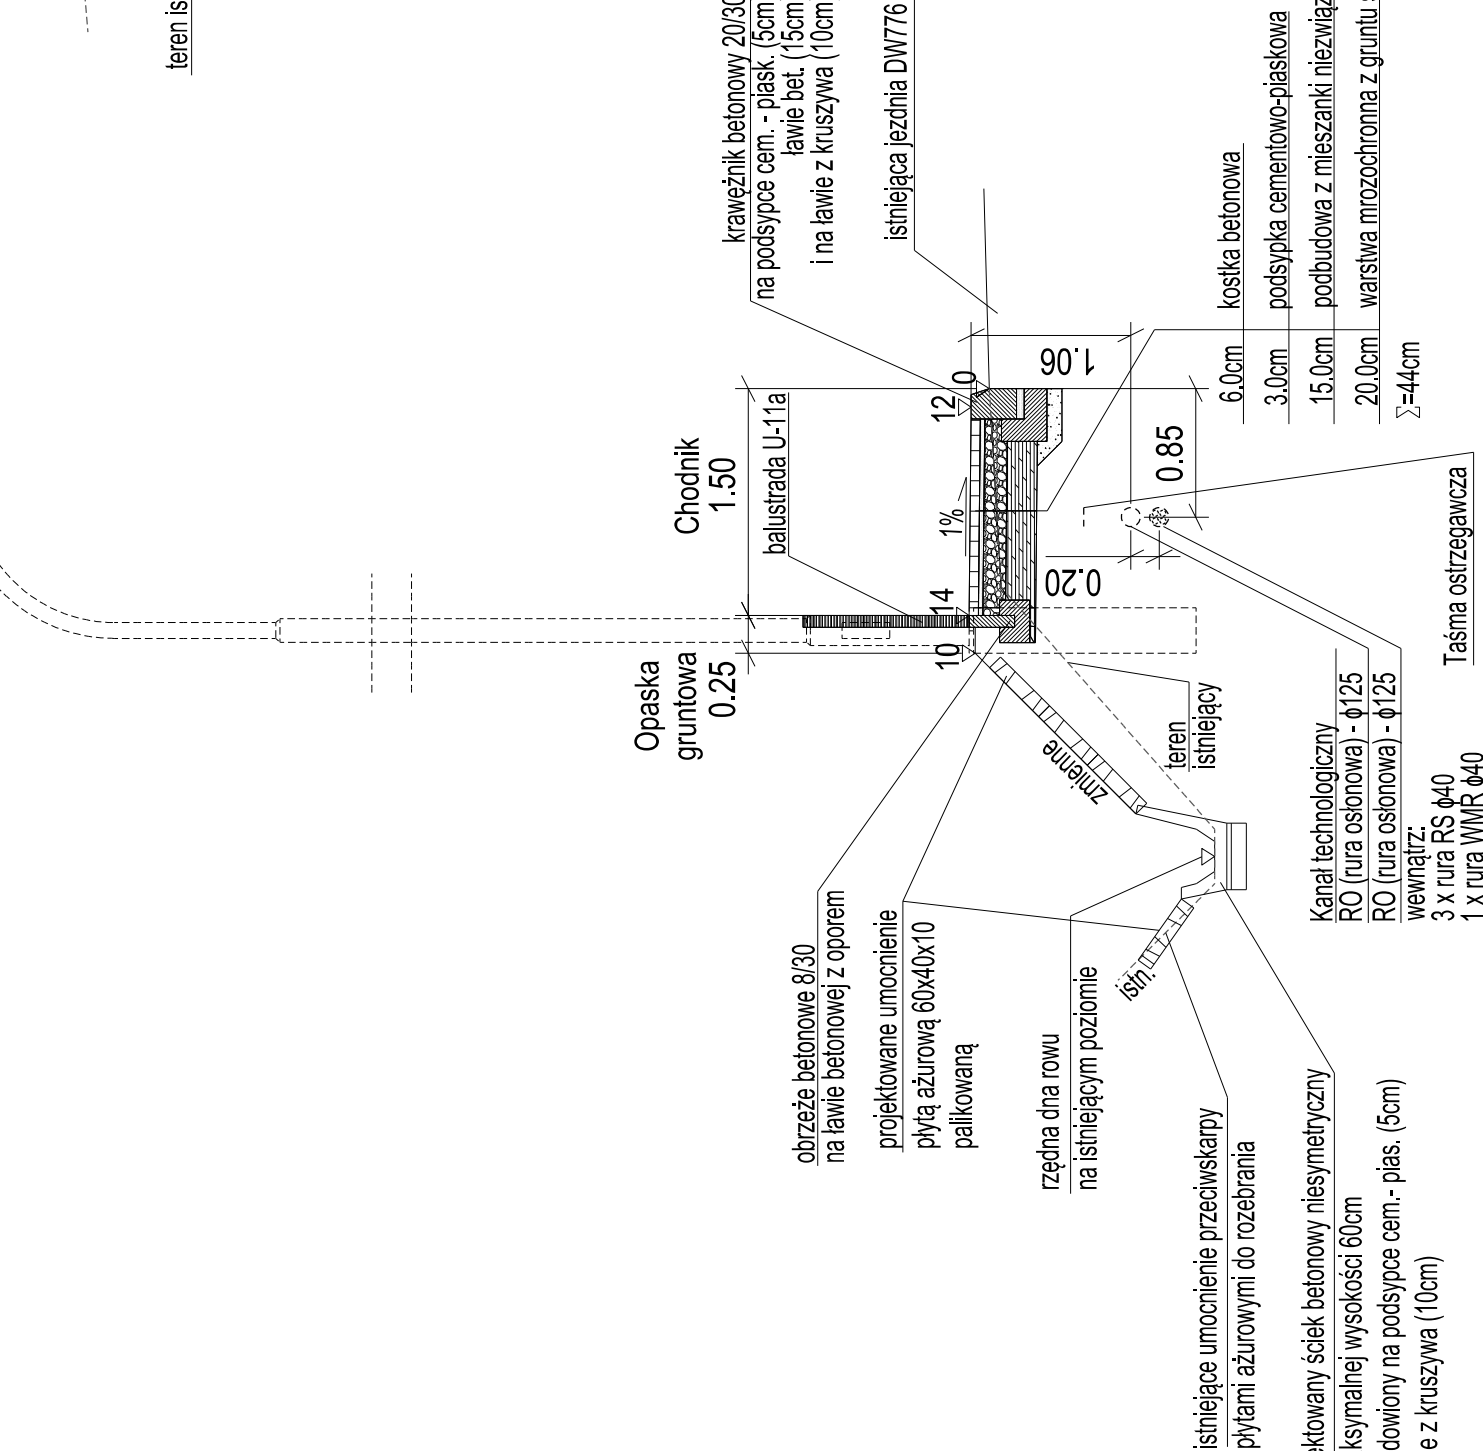


Przekrój w miejscu zjazdu z kostki betonowej

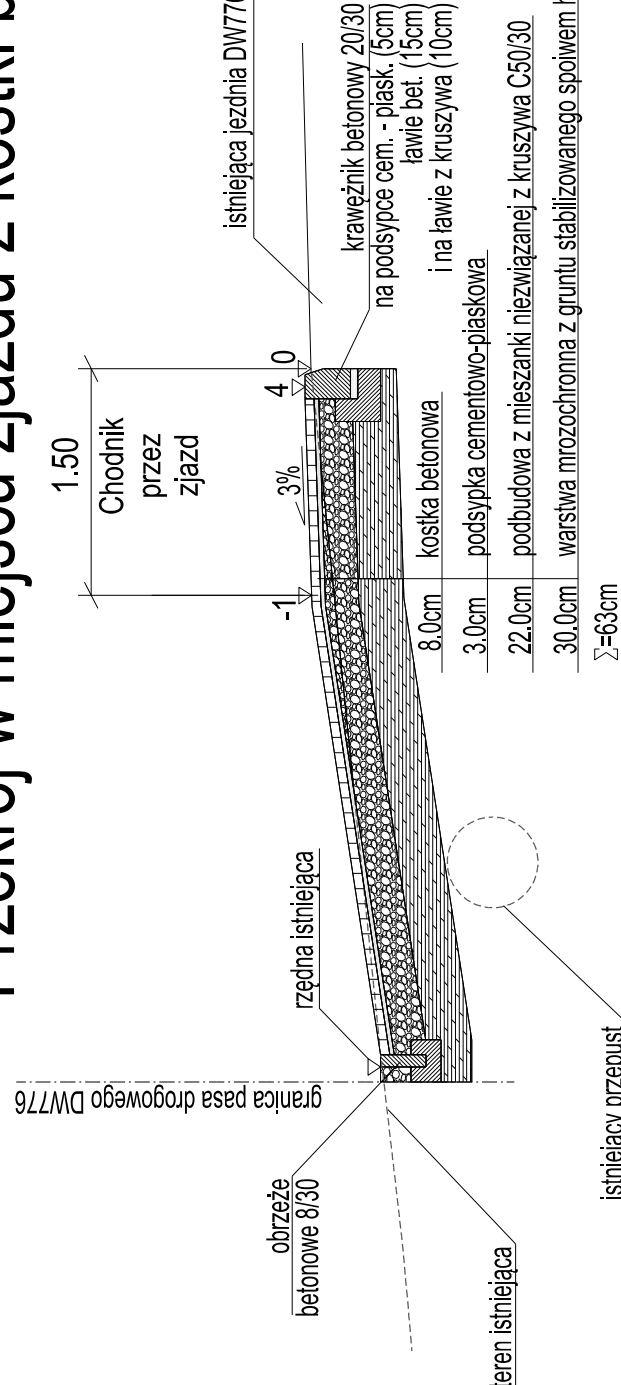

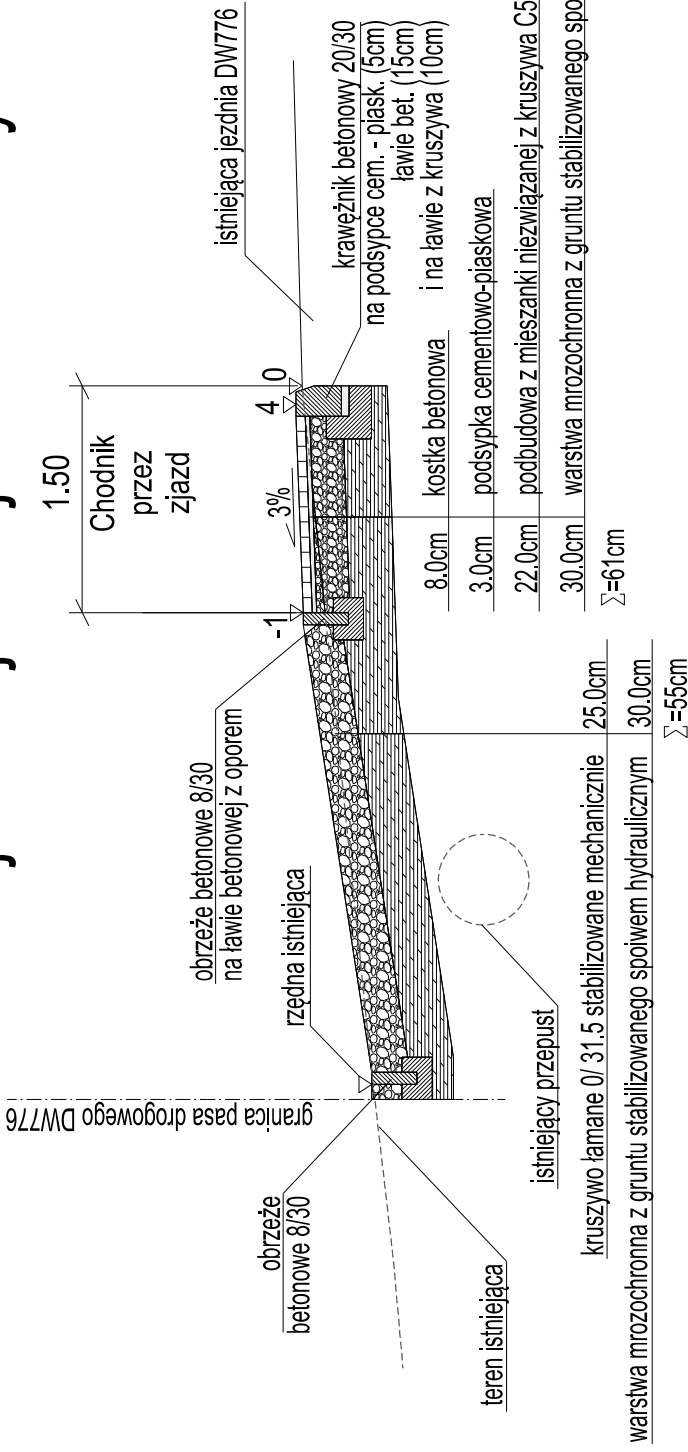

Przekrój w miejscu zjazdu z kruszywa

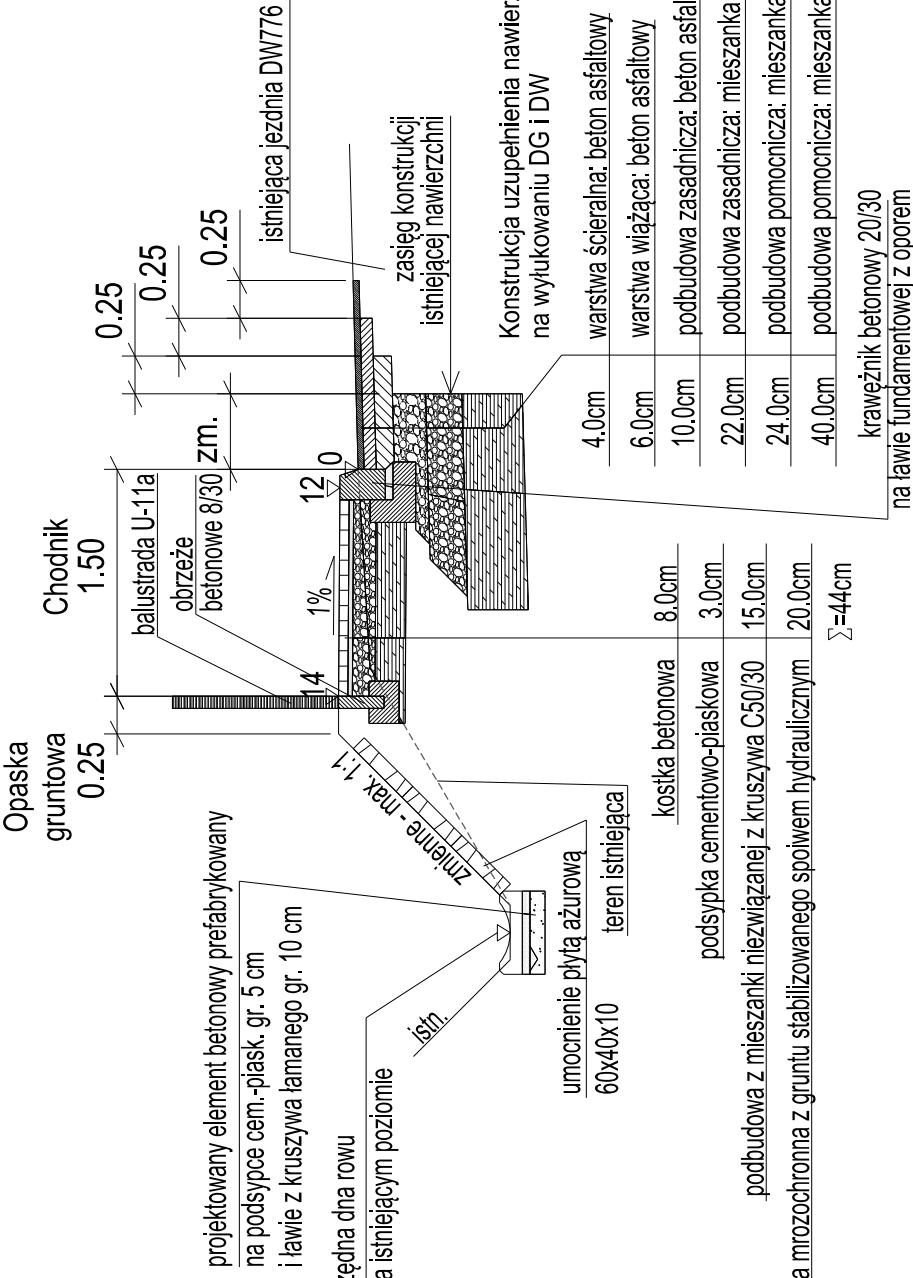

Przekrój przez chodnik  
w miejscu uzupełnienia nawierzchni  
na skrzyżowaniu DW z DG



Zamawiający:	Gmina Komornik-Luborzyca Luborzyca 97, 32-010 Luborzyca	Tytuł rys.:		Nr rysunku	
	Temat:				
	Adres obiektu:				
Budowa i przebudowa chodnika w ciągu drogi wojewódzkiej nr 776 odc. od ul. 650 km 1+133,43 do km 1+326, przebudowa plekta zjazdów indywidualnych, budowa instalacji kanalizacyjnej, budowa instalacji kanalizacyjnej (zastępczej)		Przekroje normalne			
dr. nr 3501, 3542 obr. Luborzyca (Nr 0010) [aw. 120605, 2, Komornik-Luborzyca		202			
Data	Autor opracowania:	Podpis:	Skala	Format	Branda
07.2019	mgr inż. Piotr Pielniacz MAP0204/POD007 specjalność: drogowo		RGG.13.2019	1:50	DROG
	Sprawdził:				
	mgr inż. Maciej Juchem MAP0077/PED115 specjalność: drogowo				
Zastrzegam się prawa wniesienia i udzielenia oświadczenia, że niniejszy projekt jest moją własnością i nie może być kopiowany, rozpowszechniany, wykorzystywany w inny sposób bez mojej zgody. Wszelkie prawa zastrzegam. Wszelkie prawa zastrzegam. Wszelkie prawa zastrzegam.					