




Rysunek typowego zjazdu indywidualnego z kostki betonowej

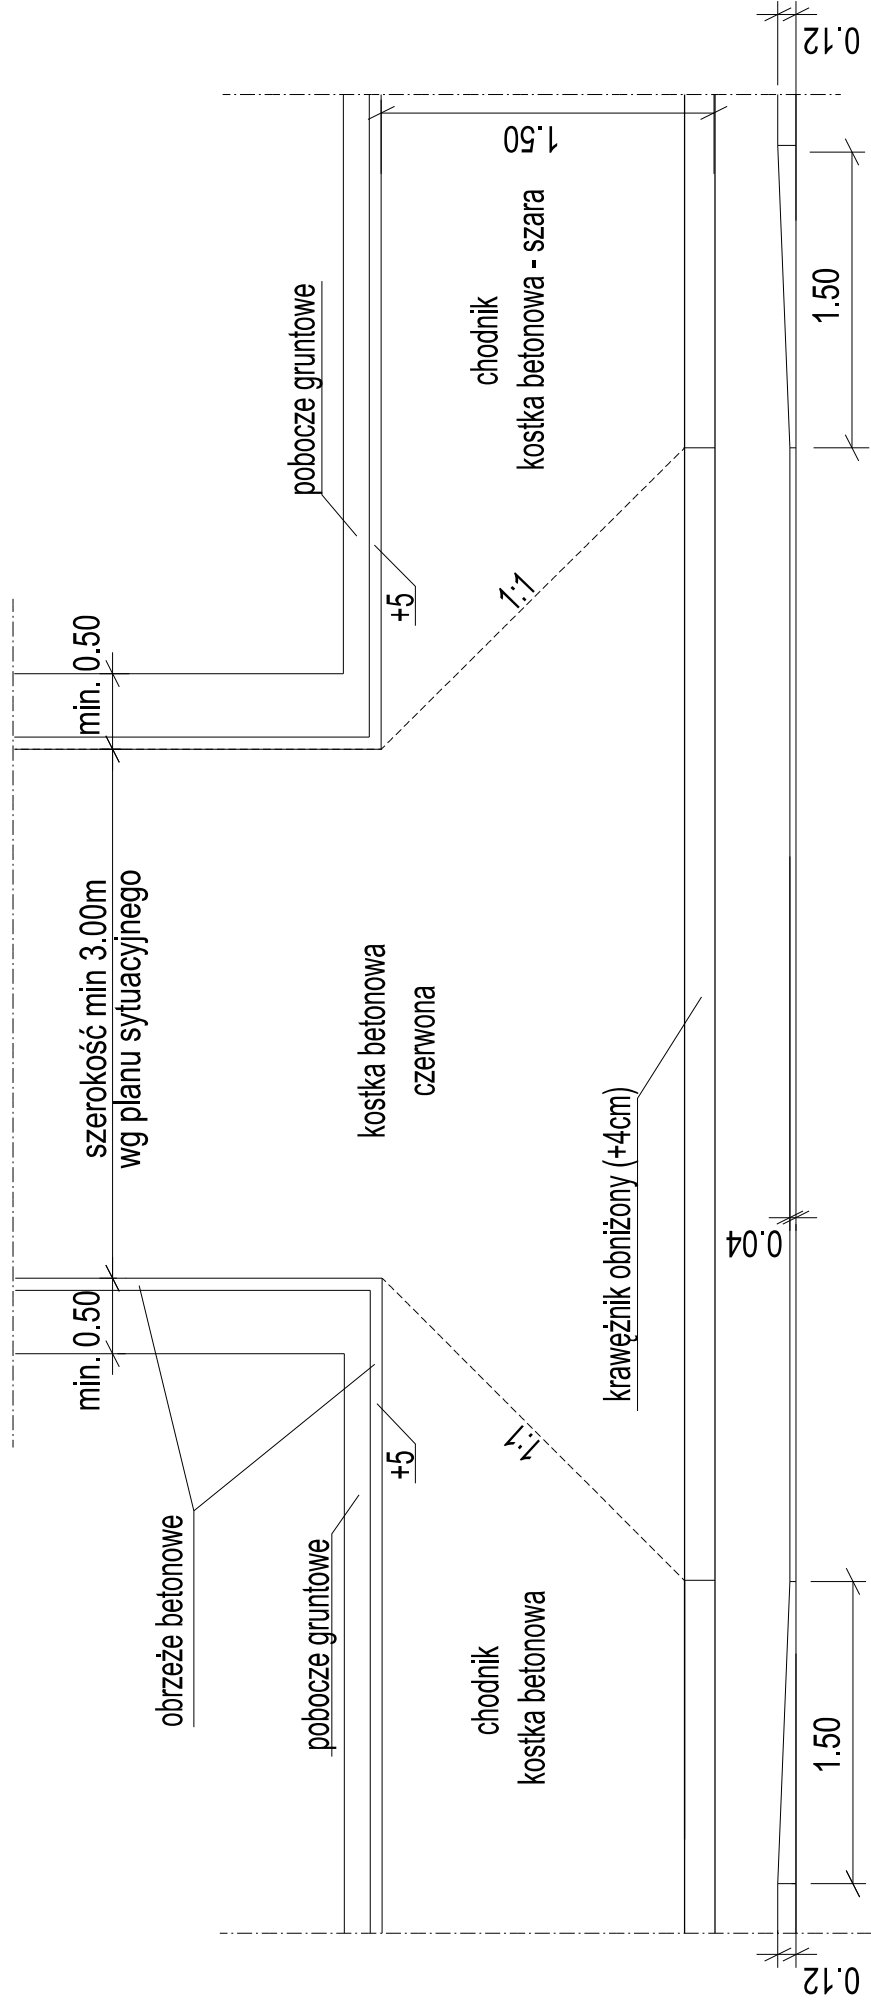

Rysunek typowego zjazdu indywidualnego z kruszywa przez chodnik

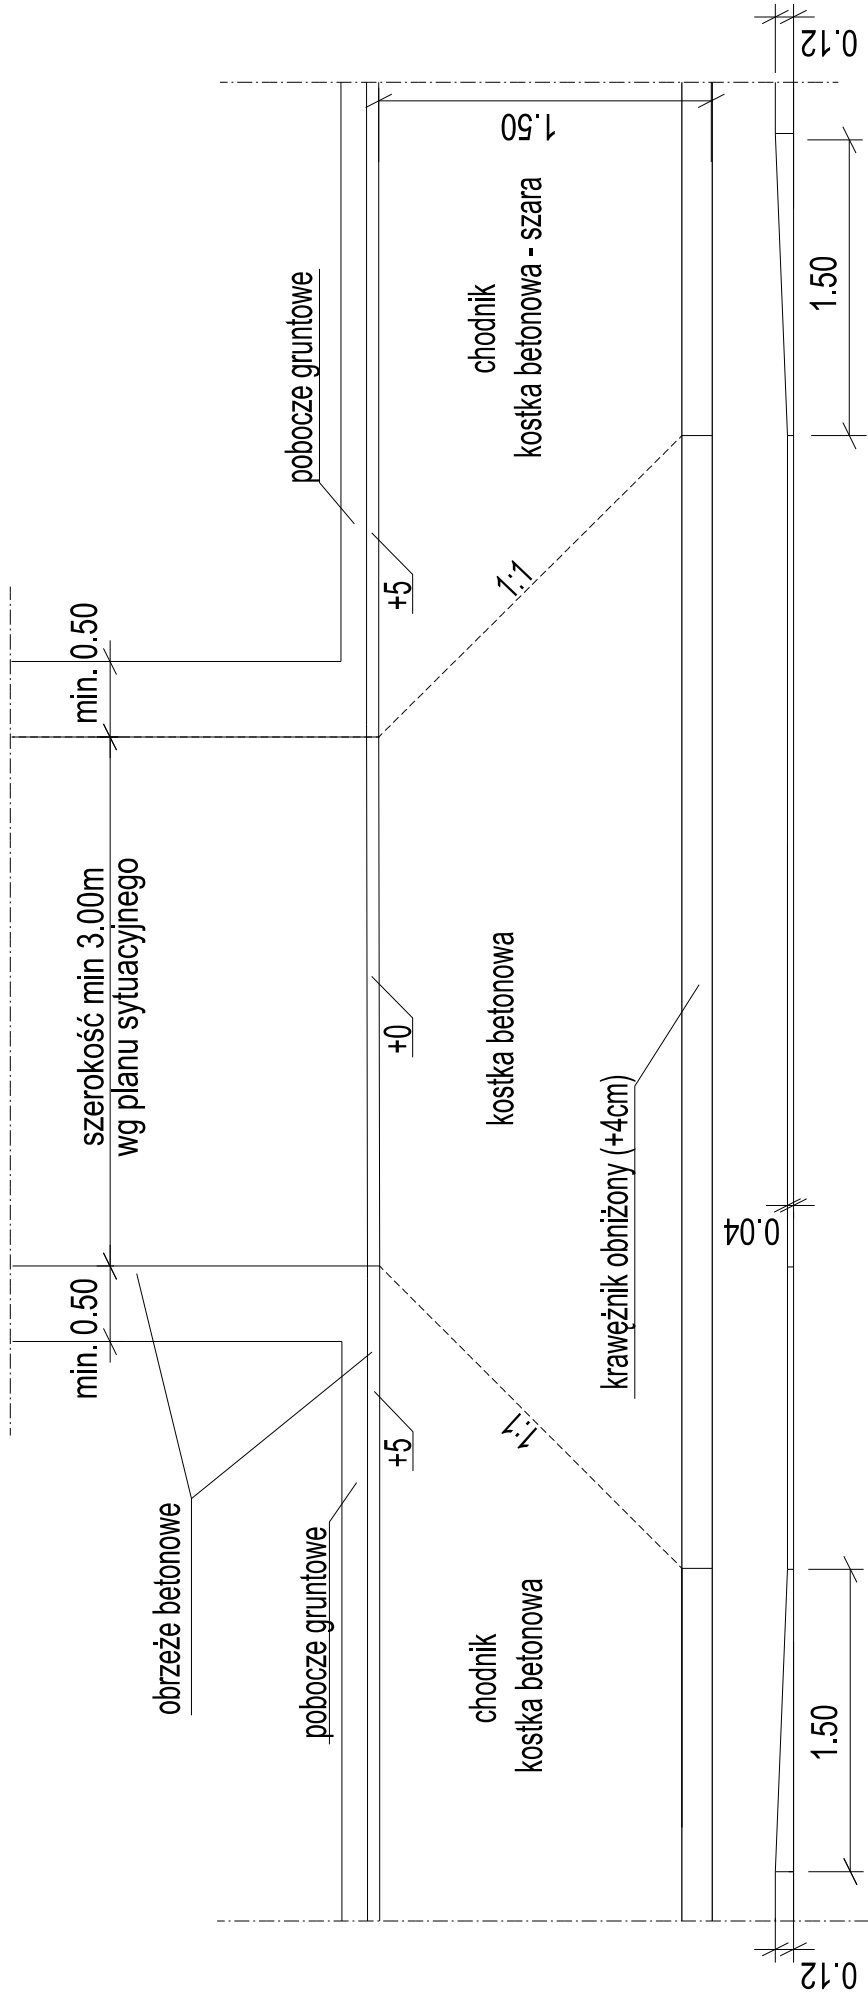

Zamawiający:		Gmina Kocmyrzów-Luborzyca Luborzyca 97, 32-010 Luborzyca	Temat: Budowa i przebudowa chodnika w ciągu drogi wojewódzkiej nr 776 odc. ref. 050 km 1+133,43 do km 1+326, przebudowa pięciu zjazdów indywidualnych, budowa instalacji elektrycznej – oświetlenia ulicznego, budowa kanału technologicznego, budowa instalacji kanalizacji deszczowej	Adres obiektu: dz. nr 350/1, 354/2 obr. Luborzyca [Nr 0010] ew. 120605-2, Kocmyrzów-Luborzyca	<div>Rysunek typowego zjazdu indywidualnego</div> <div>203</div> <div>Nr rysunku</div> <div><div><div>HYDRO</div><div>BETAM</div></div><div></div></div>							
					<div>Tytuł rys.:</div> <div>RGG.13.2019</div> <div>1:50</div> <div>A3</div> <div>DROG</div>							
Data		Autor opracowania:			Podpis	Nr zlecenia		Skala	Format	Branża		
03.2021		<div><div>mgr inż. Piotr Pędrycz MAP/0294/POD/07 specjalność drogowa</div><div>Sprawdził:</div><div>mgr inż. Maciej Jezemny MAP/0017/PBD/15 specjalność drogowa</div></div>				RGG.13.2019		1:50	A3	DROG		
<div>Zastrzega się prawa wynikające z Ustawy o prawie autorskim. Rysunek niniejszy nie może być przysyłany, uzupełniany lub ostateczny HYDROBETAM poza przypadkami uregulowanymi w umowie nr RGG.13.2019</div>												