


26.062

DROGA WOJEWÓDZKA

RZUT Z GÓRY

1:100

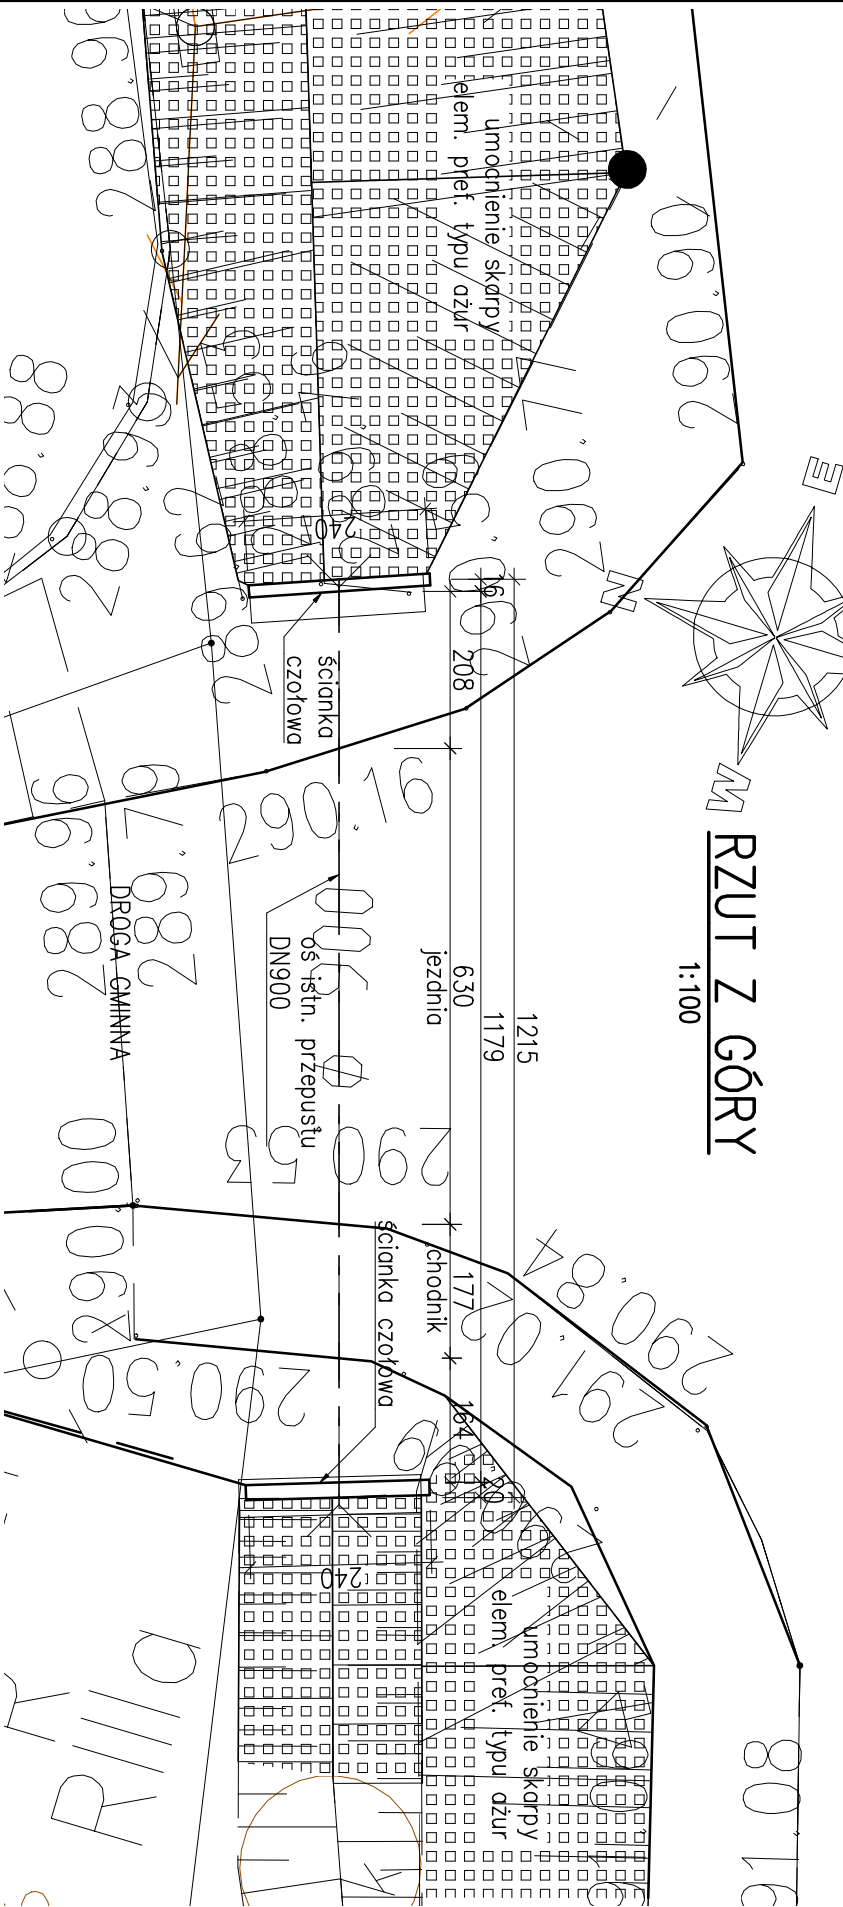


A

1:100

PRZEKRÓJ PODŁUŻNY

B

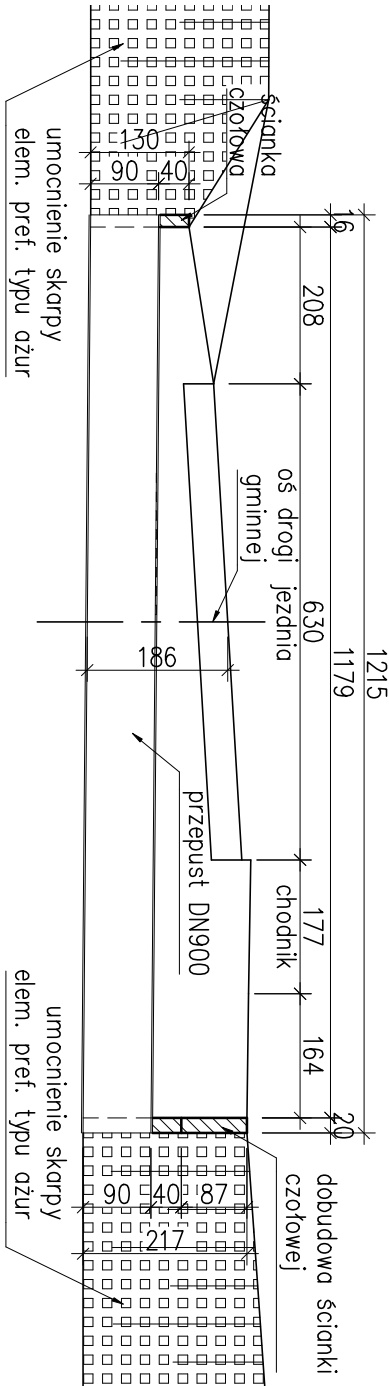


A

B

K


A-A

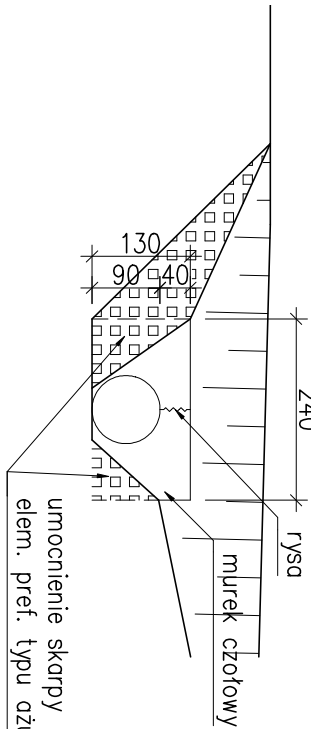

1:100



B-B

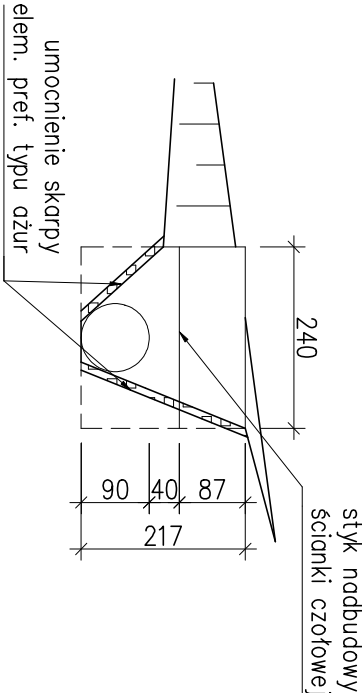1:100



Zamawiający: Gmina Koźmierz-Luborzyca Luborzyca 97, 32-010 Luborzyca		Tytuł rys.: Inwentaryzacja przepustu rysunki ogólne					
Temat: Budowa chodnika w ciągu drogi wojewódzkiej nr 776 odc. ref. 050 km 1+134 do km 1+326 w miejscowości Luborzyca		Nr rysunku 206					
Adres obiektu: dz. nr 350/1 obr. Luborzyca [Nr 0010] ew. 120605_2, Koźmierz-Luborzyca							
Data 04.2021	Autor opracowania: mgr inż. Tomasz Grysiak MAP10085/POOM/06 spełniałość: mostowa	Podpis 	Nr zlecenia	Skala 1:100	Format A3	Branża DROG	
	Sprawdził: mgr inż. Bartosz Czarw MAP10586/PVBM/15 spełniałość: mostowa						
	Zasługuje się prawa wynikające z Ustawy o prawie autorskim. Rysunek niniejszy nie może być przysyłany, uzupełniany lub odstępnym kompromis bez pisemnej zgody HYDROBET-AM poza przypadkami uregulowanymi w umowie nr RGG.13.2019						