


KS



ROZWINIĘCIE ŚCIANKI CZOŁOWEJ

1:100

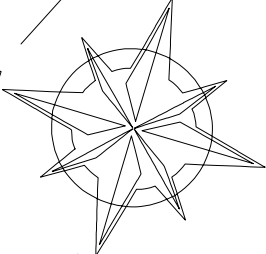


RZUT Z GÓRY

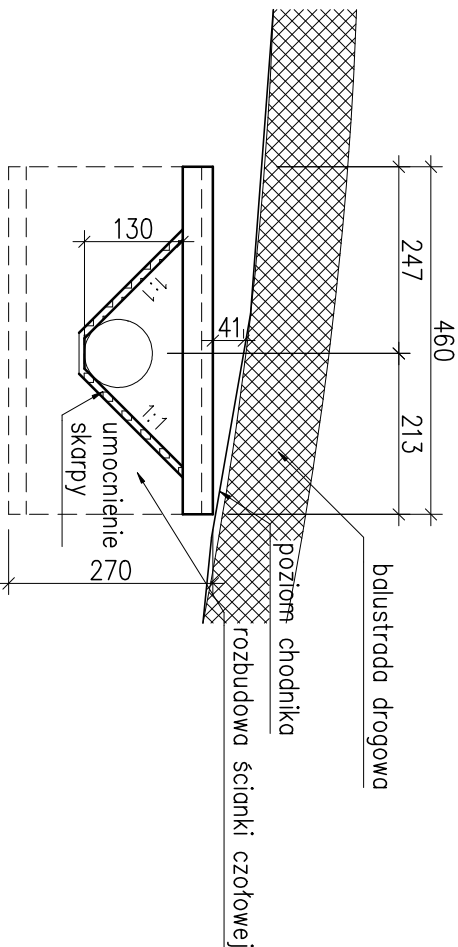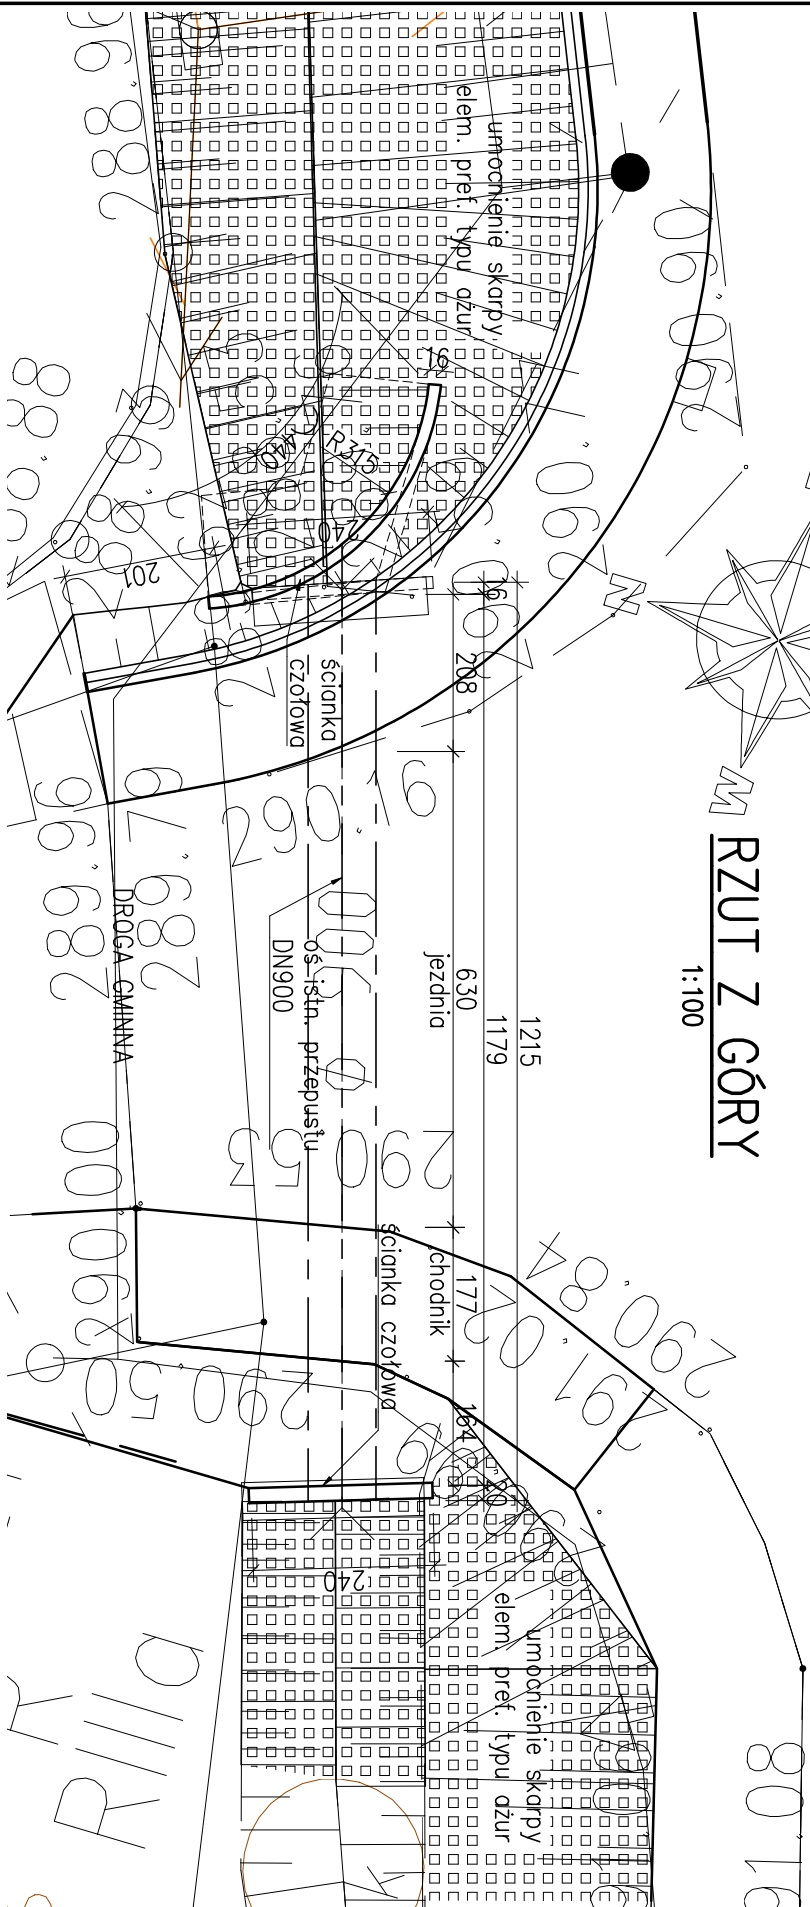

1:100



PRZEKRÓJ PODŁUŻNY

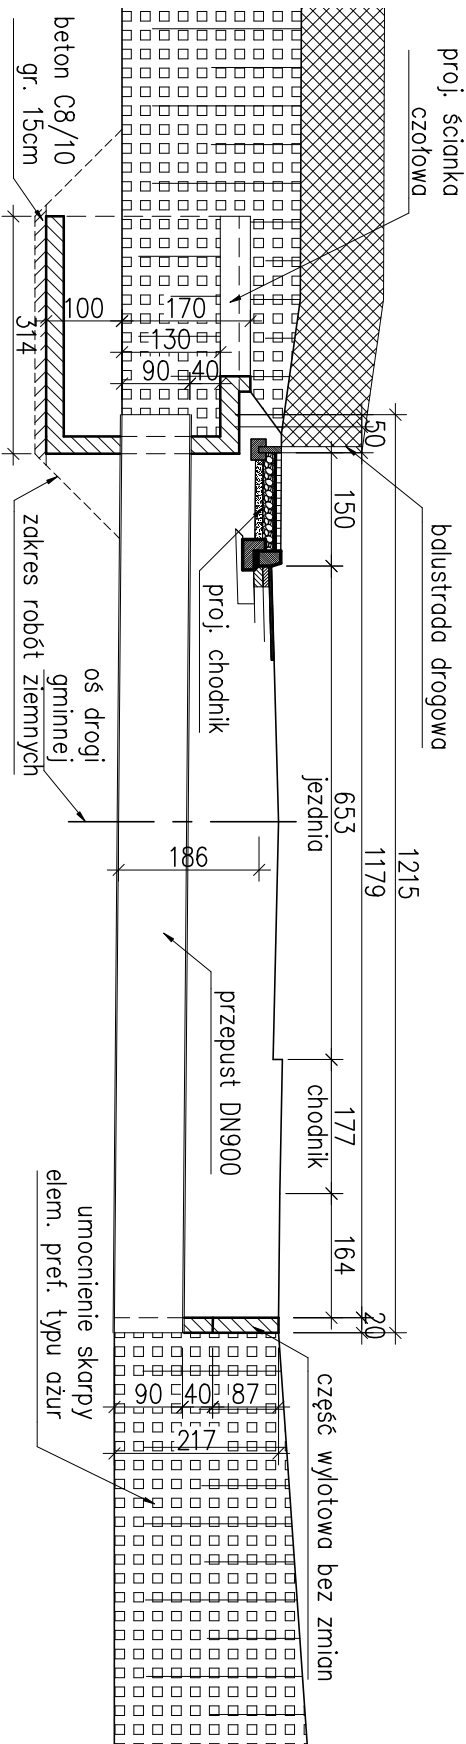1:100



Zamawiający: Gmina Kocmyrzów-Luborzyca Luborzyca 97, 32-010 Luborzyca		Tytuł rys.:				
Temat: Budowa chodnika w ciągu drogi wojewódzkiej nr 776 odc. ref. 050 km 1+134 do km 1+326 w miejscowości Luborzyca		Rozbudowa ścianki czołowej przepustu rysunki ogólne		Nr rysunku 207		
Adres obiektu: dz. nr 350/1 obr. Luborzyca [Nr 0010] ew. 120805_2, Kocmyrzów-Luborzyca						
Data	Autor opracowania:	Podpis	Nr zlecenia	Skala	Format	Brutto
04.2021	mgr inż. Tomasz Grysiak MAP/0085/PO/M06 specjalność: mostowa		RGG.13.2019	1:100	A3	DROG
	Sprawdził: mgr inż. Bartosz Czerw MAP/0586/PW/BM/15 specjalność: mostowa					
Zastrzega się prawa wynikające z Ustawy o prawie autorskim. Rysunek niniejszy nie może być przysyłany, uzupełniany lub odczytywany komputernie bez pisemnej zgody HYDROBETA.V poza przypadkami uregulowanymi w umowie nr RGG.13.2019						