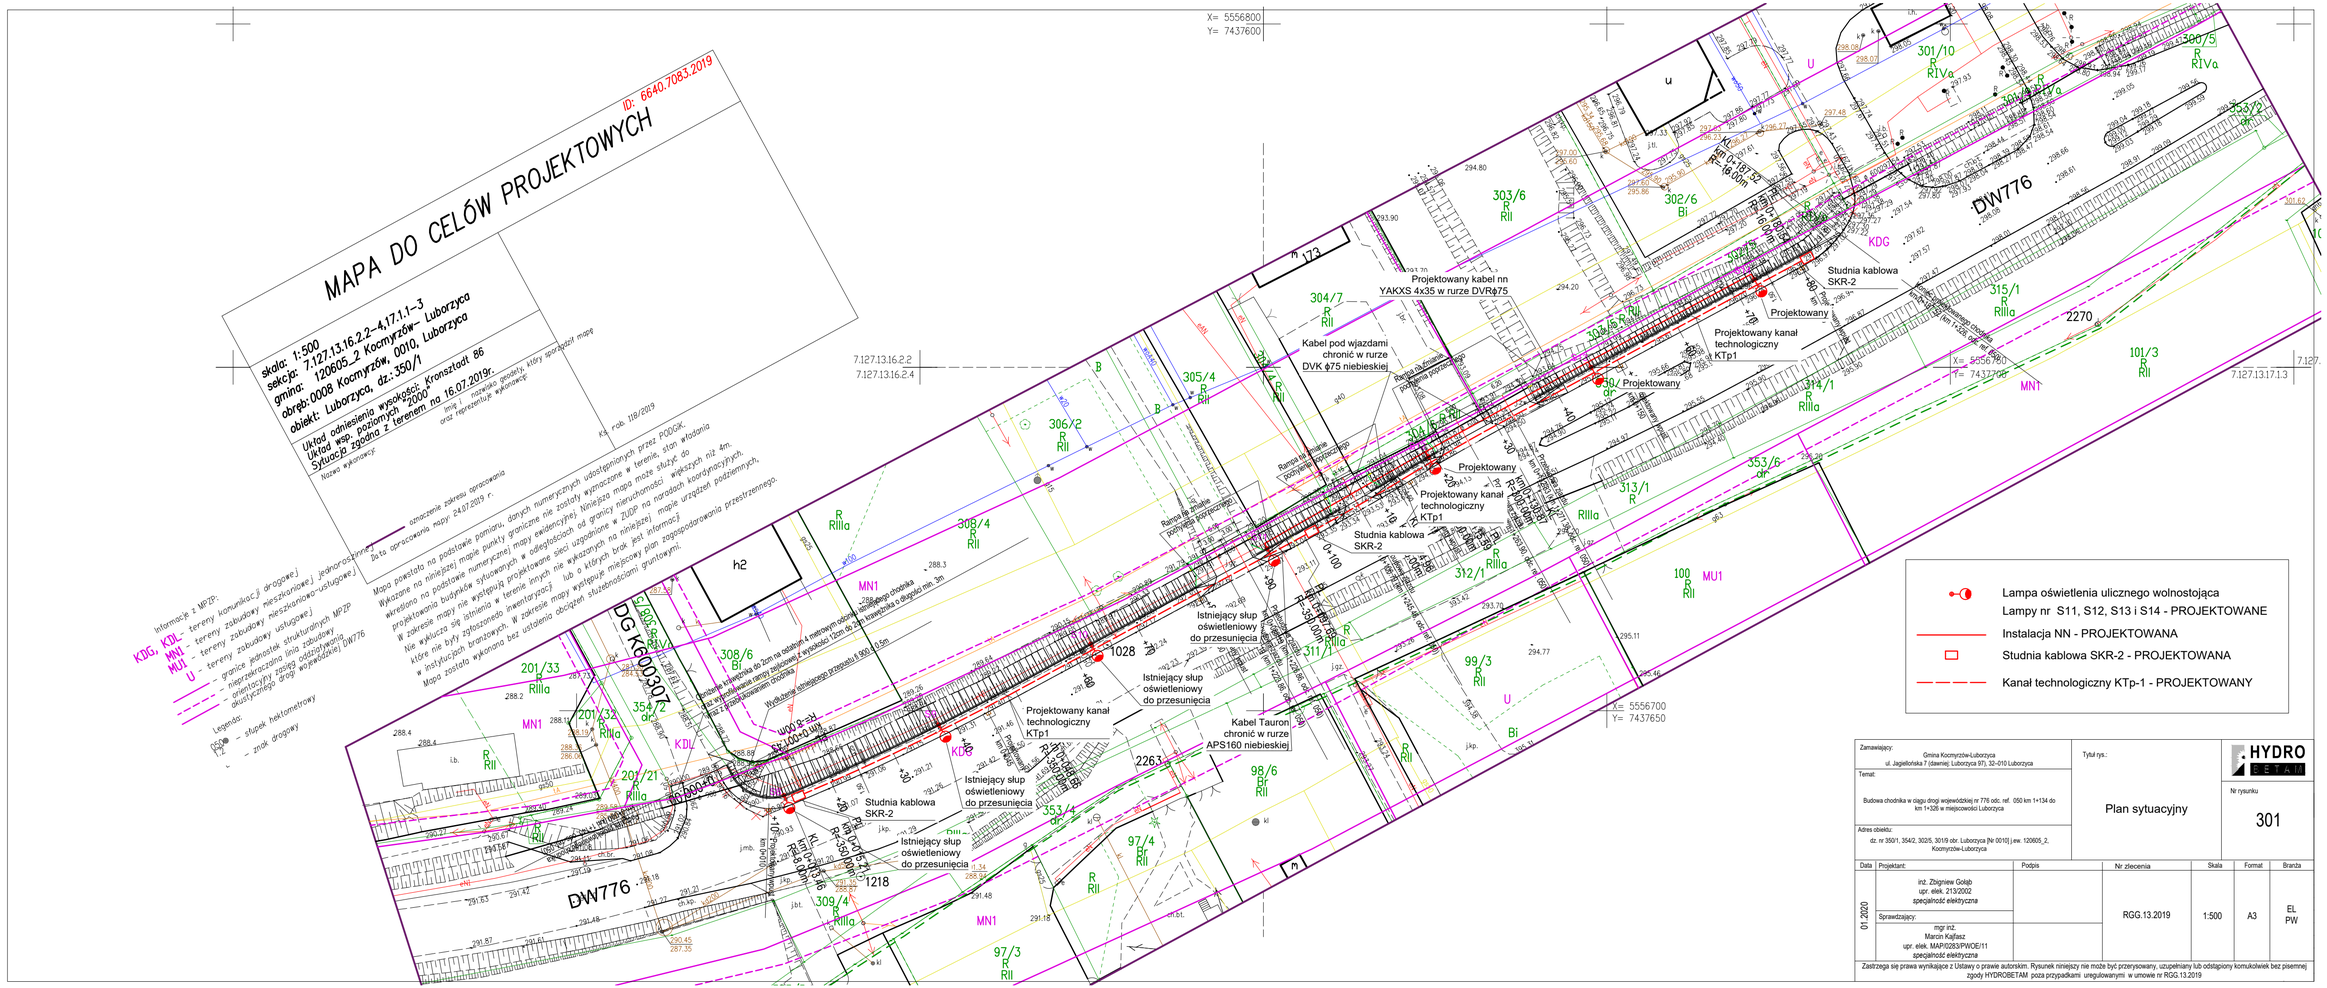
MAPA DO CELÓW PROJEKTOWYCH
ID: 6640.7083.2019
skala: 1:500
sekcja: 7.127.13.16.2.2–4,17.1.1–3
gmina: 120605_2 Kocmyrzów– Luborzyca
obręb:0008 Kocmyrzów, 0010, Luborzyca
obiekt: Luborzyca, dz.:350/1
Układ odniesienia wysokości: Kronsztadt 86
Układ wsp. poziomych "2000"
Sytuacja zgodna z terenem na 16.07.2019r.
Nazwa wykonawcy:
Imię i nazwisko geodety, który sporządził mapę oraz reprezentuje wykonawcę
Kd rob. 118/2019
Informacje z MPZP:
KDG, KDL - tereny komunikacji drogowej
MN1 - tereny zabudowy mieszkaniowej jednorodzinnej
MU1 - tereny zabudowy mieszkaniowo-usługowej
U - tereny zabudowy usługowej
- granice jednostek strukturalnych MPZP
- nieprzekraczalna linia zabudowy
- orientacyjny zasięg oddziaływania akustycznego drogi wojewódzkiej DW776
Legenda:
- słupek hektometrowy
- znak drogowy
Mapa powstała na podstawie pomiaru, danych numerycznych udostępnionych przez PODGK.
Wykazane na niniejszej mapie punkty graniczne nie zostały wyznaczone w terenie, stan władania wkreślono na podstawie numerycznej mapy ewidencyjnej. Niniejsza mapa może służyć do projektowania budynków sytuowanych w odległościach od granicy nieruchomości większych niż 4m.
W zakresie mapy nie występują projektowane sieci uzgodnione w ZUDP na naradach koordynacyjnych.
Nie wyklucza się istnienia w terenie innych nie wykazanych na niniejszej mapie urządzeń podziemnych, które nie były zgłoszonego inwentaryzacji lub o których brak jest informacji w instytucjach branżowych. W zakresie mapy występuje miejscowy plan zagospodarowania przestrzennego.
Mapa została wykonana bez ustalenia obciążeń służebnościami gruntowymi.
Projektowany kabel nn YAKXS 4x35 w rurze DVRϕ75
Kabel pod wjazdami chronić w rurze DVK ϕ75 niebieskiej
Projektowany kanał technologiczny KTp1
Studnia kablowa SKR-2
Projektowany
Istniejący słup oświetleniowy do przesunięcia
Kabel Tauron chronić w rurze APS160 niebieskiej
DW776
DG K600307
Lampa oświetlenia ulicznego wolnostojąca
Lampy nr S11, S12, S13 i S14 - PROJEKTOWANE
Instalacja NN - PROJEKTOWANA
Studnia kablowa SKR-2 - PROJEKTOWANA
Kanał technologiczny KTp-1 - PROJEKTOWANY
Zamawiający: Gmina Kocmyrzów-Luborzyca ul. Jagiellońska 7 (dawniej: Luborzyca 97), 32-010 Luborzyca
Temat: Budowa chodnika w ciągu drogi wojewódzkiej nr 776 odc. ref. 050 km 1+134 do km 1+326 w miejscowości Luborzyca
Adres obiektu: dz. nr 350/1, 354/2, 302/5, 301/9 obr. Luborzyca [Nr 0010] j.ew. 120605_2, Kocmyrzów-Luborzyca
Tytuł rys.: Plan sytuacyjny
HYDRO BETAM
Nr rysunku 301
Data 01.2020
Projektant: inż. Zbigniew Gołąb upr. elek. 213/2002 specjalność elektryczna
Sprawdzający: mgr inż. Marcin Kajfasz upr. elek. MAP/0283/PWOE/11 specjalność elektryczna
Podpis
Nr zlecenia RGG.13.2019
Skala 1:500
Format A3
Branża EL PW
Zastrzega się prawa wynikające z Ustawy o prawie autorskim. Rysunek niniejszy nie może być przerysowany, uzupełniany lub odstąpiony komukolwiek bez pisemnej zgody HYDROBETAM poza przypadkami uregulowanymi w umowie nr RGG.13.2019