



PLAN SYTUACYJNY FRAGMENTU DZIAŁKI  
NR GEOD. 984, OBRĘB 3 W M. BIAŁA PODLASKA  
SKALA 1:500

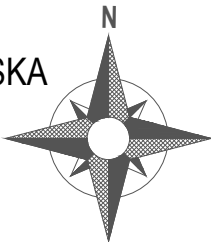

INWESTOR: SZKOŁA PODSTAWOWA NR 3 im. Marii Konopnickiej  
I ADRES: ul. Sportowa 7, 21-500 Biała Podlaska  
OBIEKT: WYMIANA POKRYCIA DACHU BUDYNKU  
I ADRES: SZKOŁY PODSTAWOWEJ NR 3 W BIAŁEJ PODLASKIEJ  
ul. Sportowa 7, 21-500 Biała Podlaska, dz. nr ewid. 984; obręb ewid. 0003-OBREB 3  
jednostka ewid. 066101\_1 Biała Podlaska; Identyfikator działki: 066101\_1.0003.984

- LEGENDA:
- 1 Istniejący budynek Szkoły Podstawowej nr 3 w Białej Podlaskiej
  - 2 Część budynku Szkoły Podstawowej nr 3 w Białej Podlaskiej nieobjęta opracowaniem
  - 3 Istniejące utwardzenie gruntu (schody zewnętrzne, pochylne dla osób niepełnosprawnych oraz studzienki doświetlające)
  - 4 Istniejące utwardzenie gruntu (ciagi pieszo-jezne, miejsca postojowe oraz inne utwardzenia terenu)
  - 5 Istniejący plac zabaw
  - 6 Zieleni
- ABCDEA Granica opracowania  
ABCD Podział budynku na segmenty

ORIENTACJA:

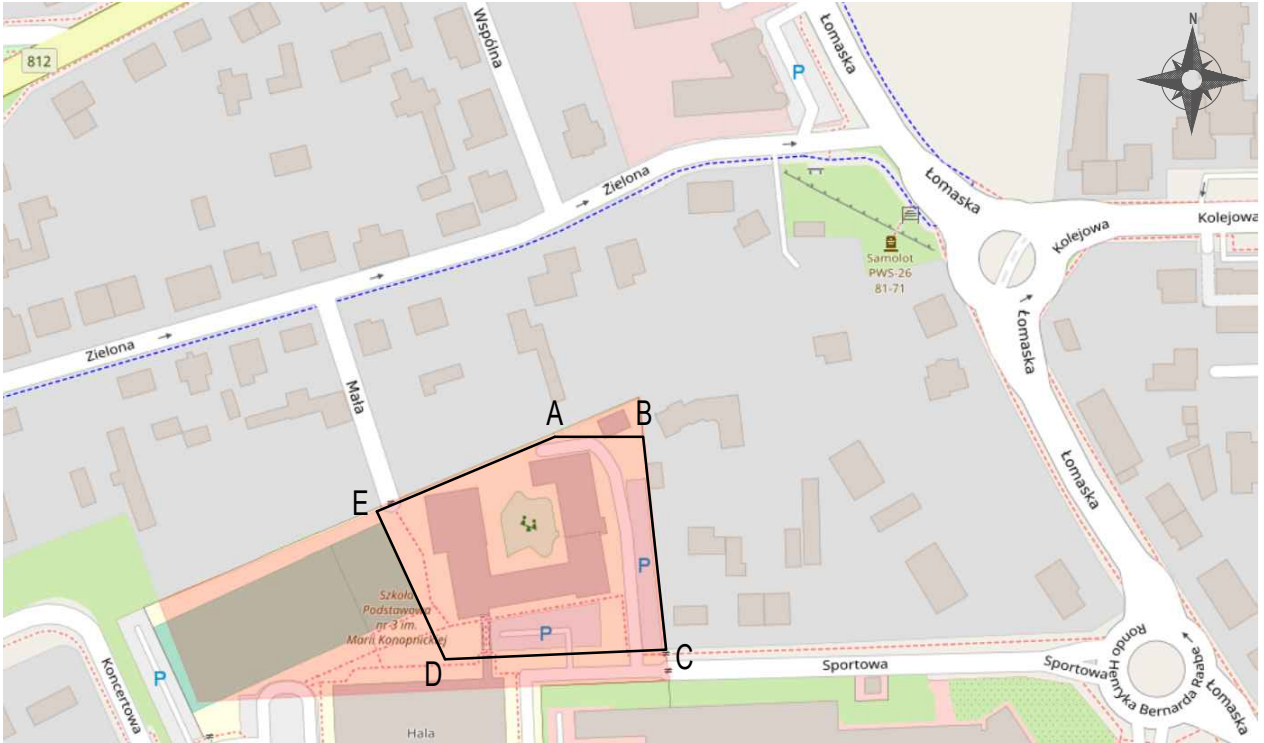

STUDIO PROJEKT		Michał Mazur tel. 519-436-256		21-500 Biała Podlaska ul. Aliny Fedorowicz 27/7	
ZADANIE: WYMIANA POKRYCIA DACHU BUDYNKU SZKOŁY PODSTAWOWEJ NR 3 W BIAŁEJ PODLASKIEJ					
ADRES INWESTYCJI : ul. Sportowa 7, 21-500 Biała Podlaska, dz. nr ewid. 984; obręb ewid. 0003 OBREB 3 jednostka ewid. 066101_1 Biała Podlaska; identyfikator działki: 066101_1.0003.984					
INWESTOR : SZKOŁA PODSTAWOWA NR 3 im. Marii Konopnickiej ul. Sportowa 7, 21-500 Biała Podlaska					
Funkcja:	Imię i nazwisko: Nr uprawnień/Specialność:		Data:	Podpis:	
Projektant branży architektonicznej:	mgr inż. arch. Wanda Barbara Jeleniewicz-Ciechanowska upr. nr St-540/90		02.2026 r.		
Opracował:	inż. Michał Mazur		02.2026 r.		
Nazwa rysunku:	PLAN SYTUACYJNY		Skala: 1:500	Nr rysunku: A1	
Faza opracowania:	PROJEKT BUDOWLANY		Branża: Architektoniczna		