



RZUT PARTERU

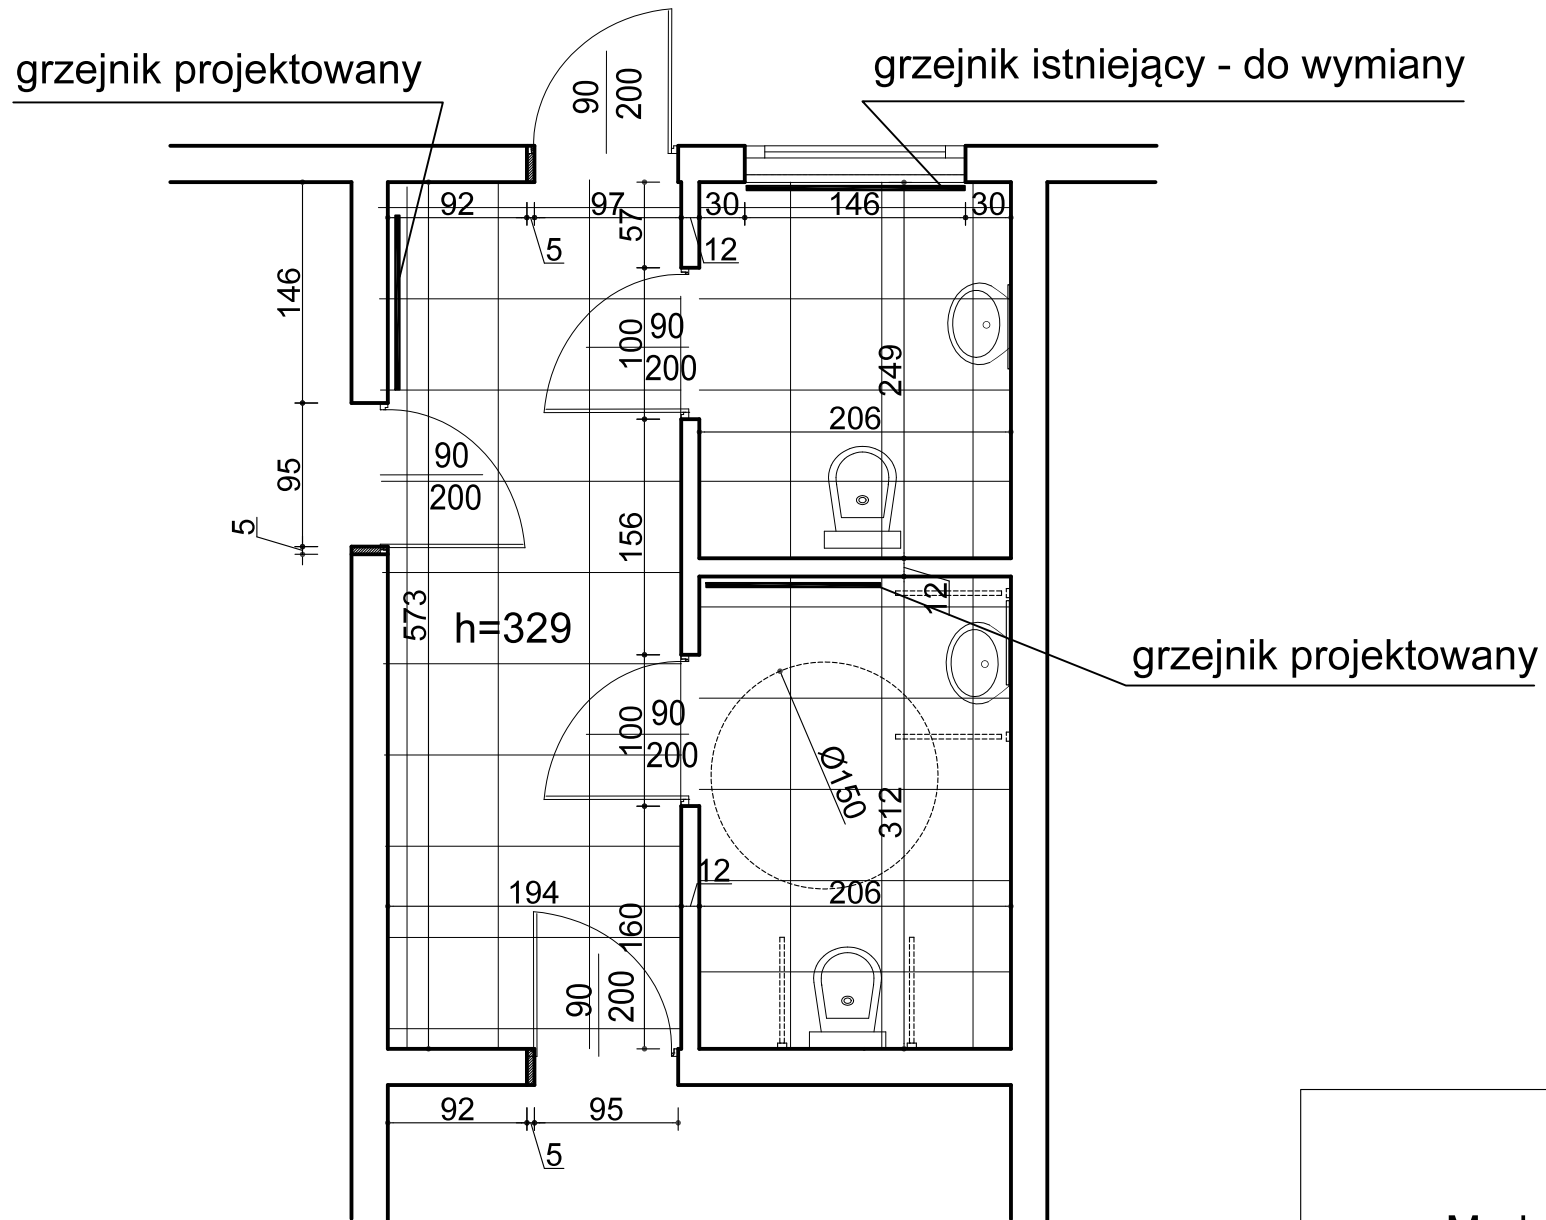

Modernizacja remizy OSP Górecko Stare - łazienka

RZUT PARTERU - INWENTARYZACJA

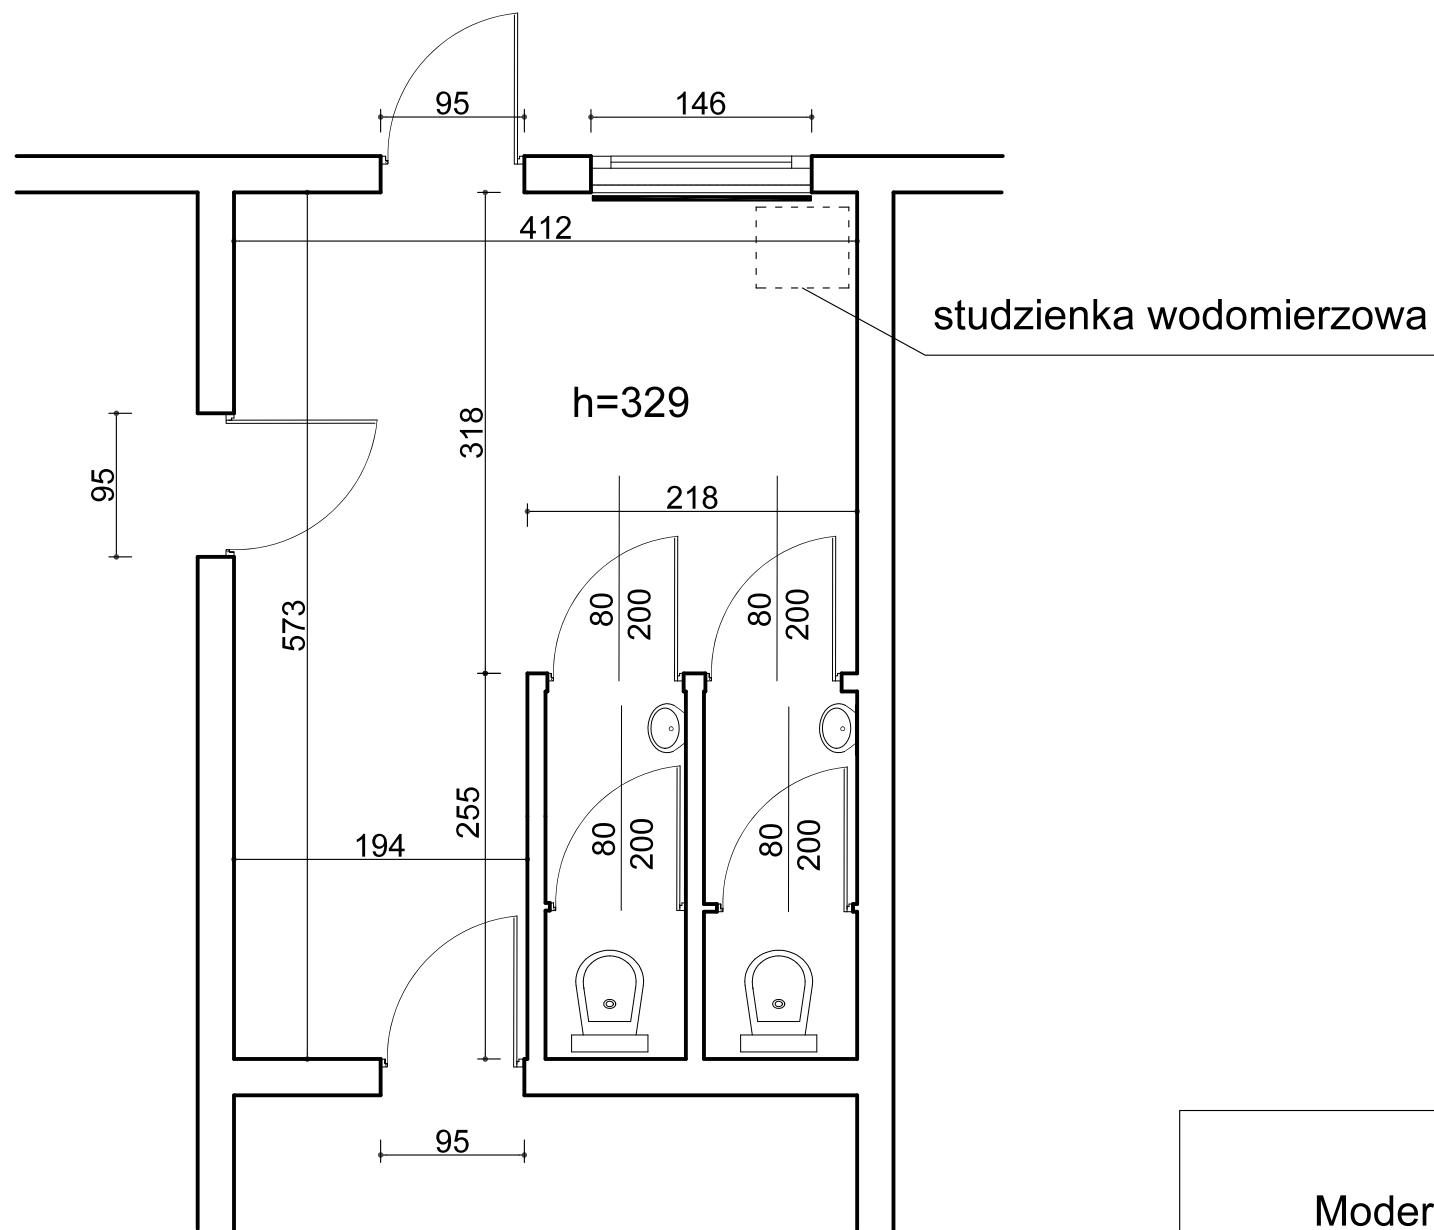

Modernizacja remizy
OSP Górecko Stare - łazienka