


m n.p.m.

Skala
1: $\frac{200}{100}$

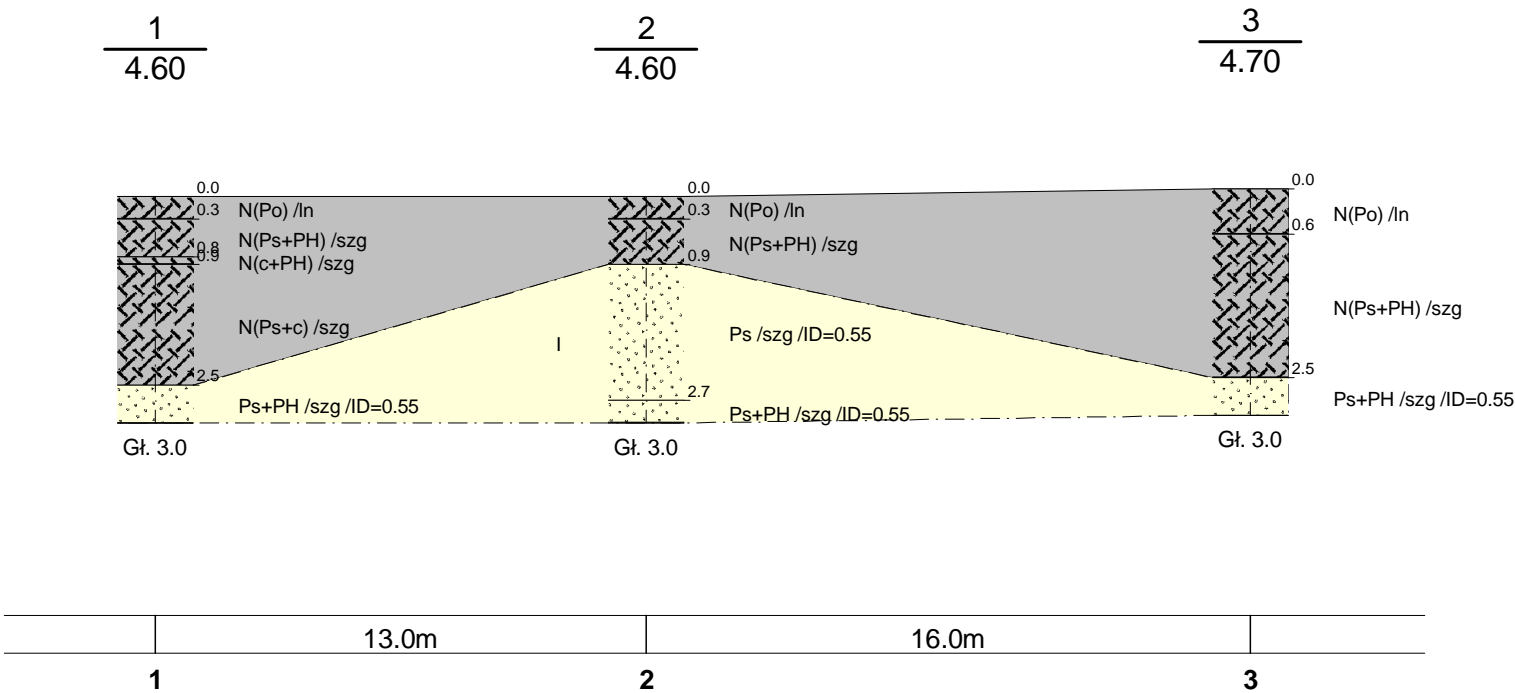

IZOWIERT Paweł Szteler 81-780 Sopot, ul. Kazimierza Wlk. 1/2				Zał.Nr 4
	Data	Nazwisko	Podpis	Przekrój geotechniczny I-I' Gdynia, SP nr 21 1: $\frac{200}{100}$
Opracował	2024-07-23	Paweł Szteler		
Weryfikował				