


Projektowana rozdzielnica "RG"

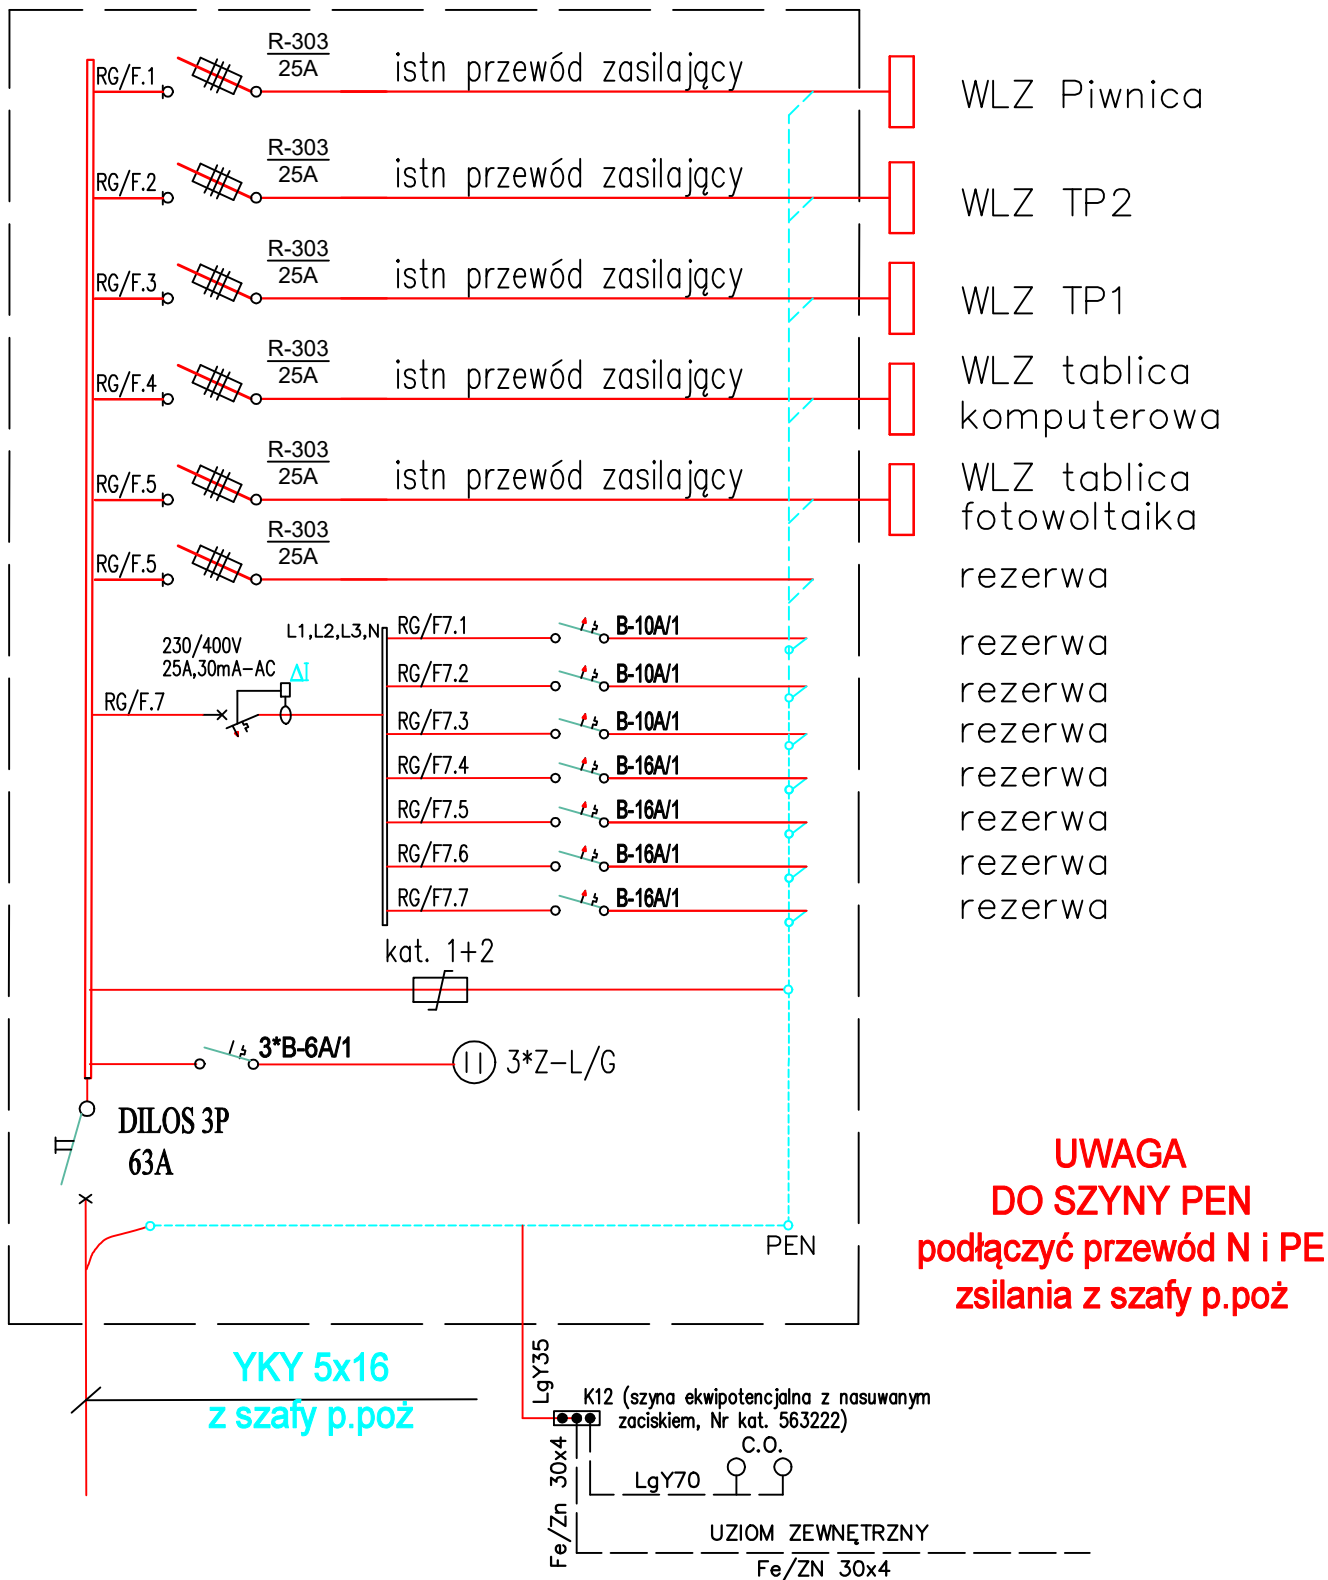

<p align="center">FPW Sławomir Swędrowski 47-470 Krzanowice, ul. Mikołaja 7a tel. 698 654 834</p>			
ZAMAWIAJĄCY:		Gmina Krzanowice <i>ul. Morawska 5, 47-470 Krzanowice</i>	
OBIEKT:	Budynek Urzędu Miejskiego w Krzanowicach		
RYSUNEK:	Schemat ideowy rozdzielni głównej RG		
Projektant:	mgr inż. Sławomir Swędrowski	sieci energ.	SLK/7492/PWBE/2017
Opracował:			
Sprawdził			
Projekt wykonawczy		DATA: 10.2025	RYS. NR 4