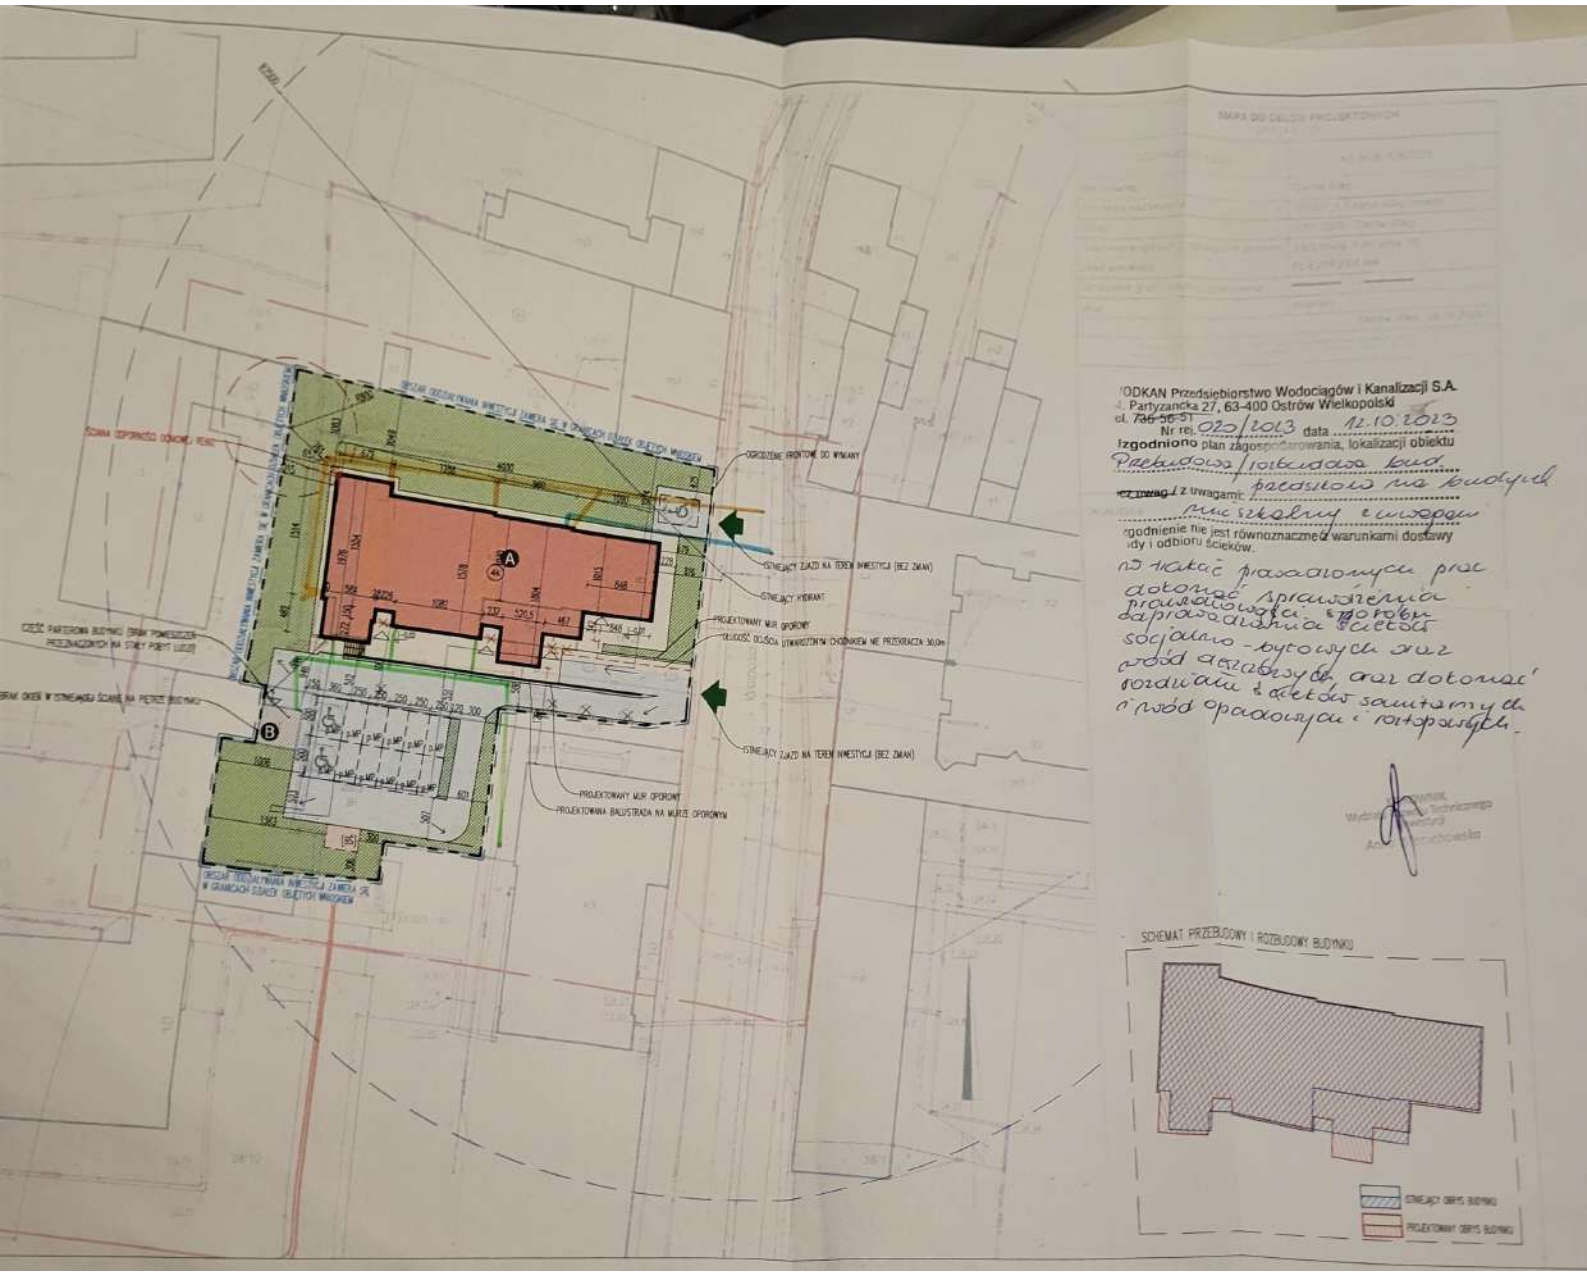
ODKAN Przedsiębiorstwo Wodociągów i Kanalizacji S.A.
Partyzancka 27, 63-400 Ostrów Wielkopolski
Nr rej. 025/2023 data 12.10.2023
Przebudowa/rozbudowa bud.
parasolowa na budynek
mieszkalny z usługami
zgodnienie nie jest równoznaczne z warunkami dostawy
dy i odbioru ścieków.
SCHEMAT PRZEBUDOWY I ROZBUDOWY BUDYNKU
ISTNIEJĄCY ZARYS BUDYNKU
PROJEKTOWANY ZARYS BUDYNKU