



Profil - ul.Zachodnia

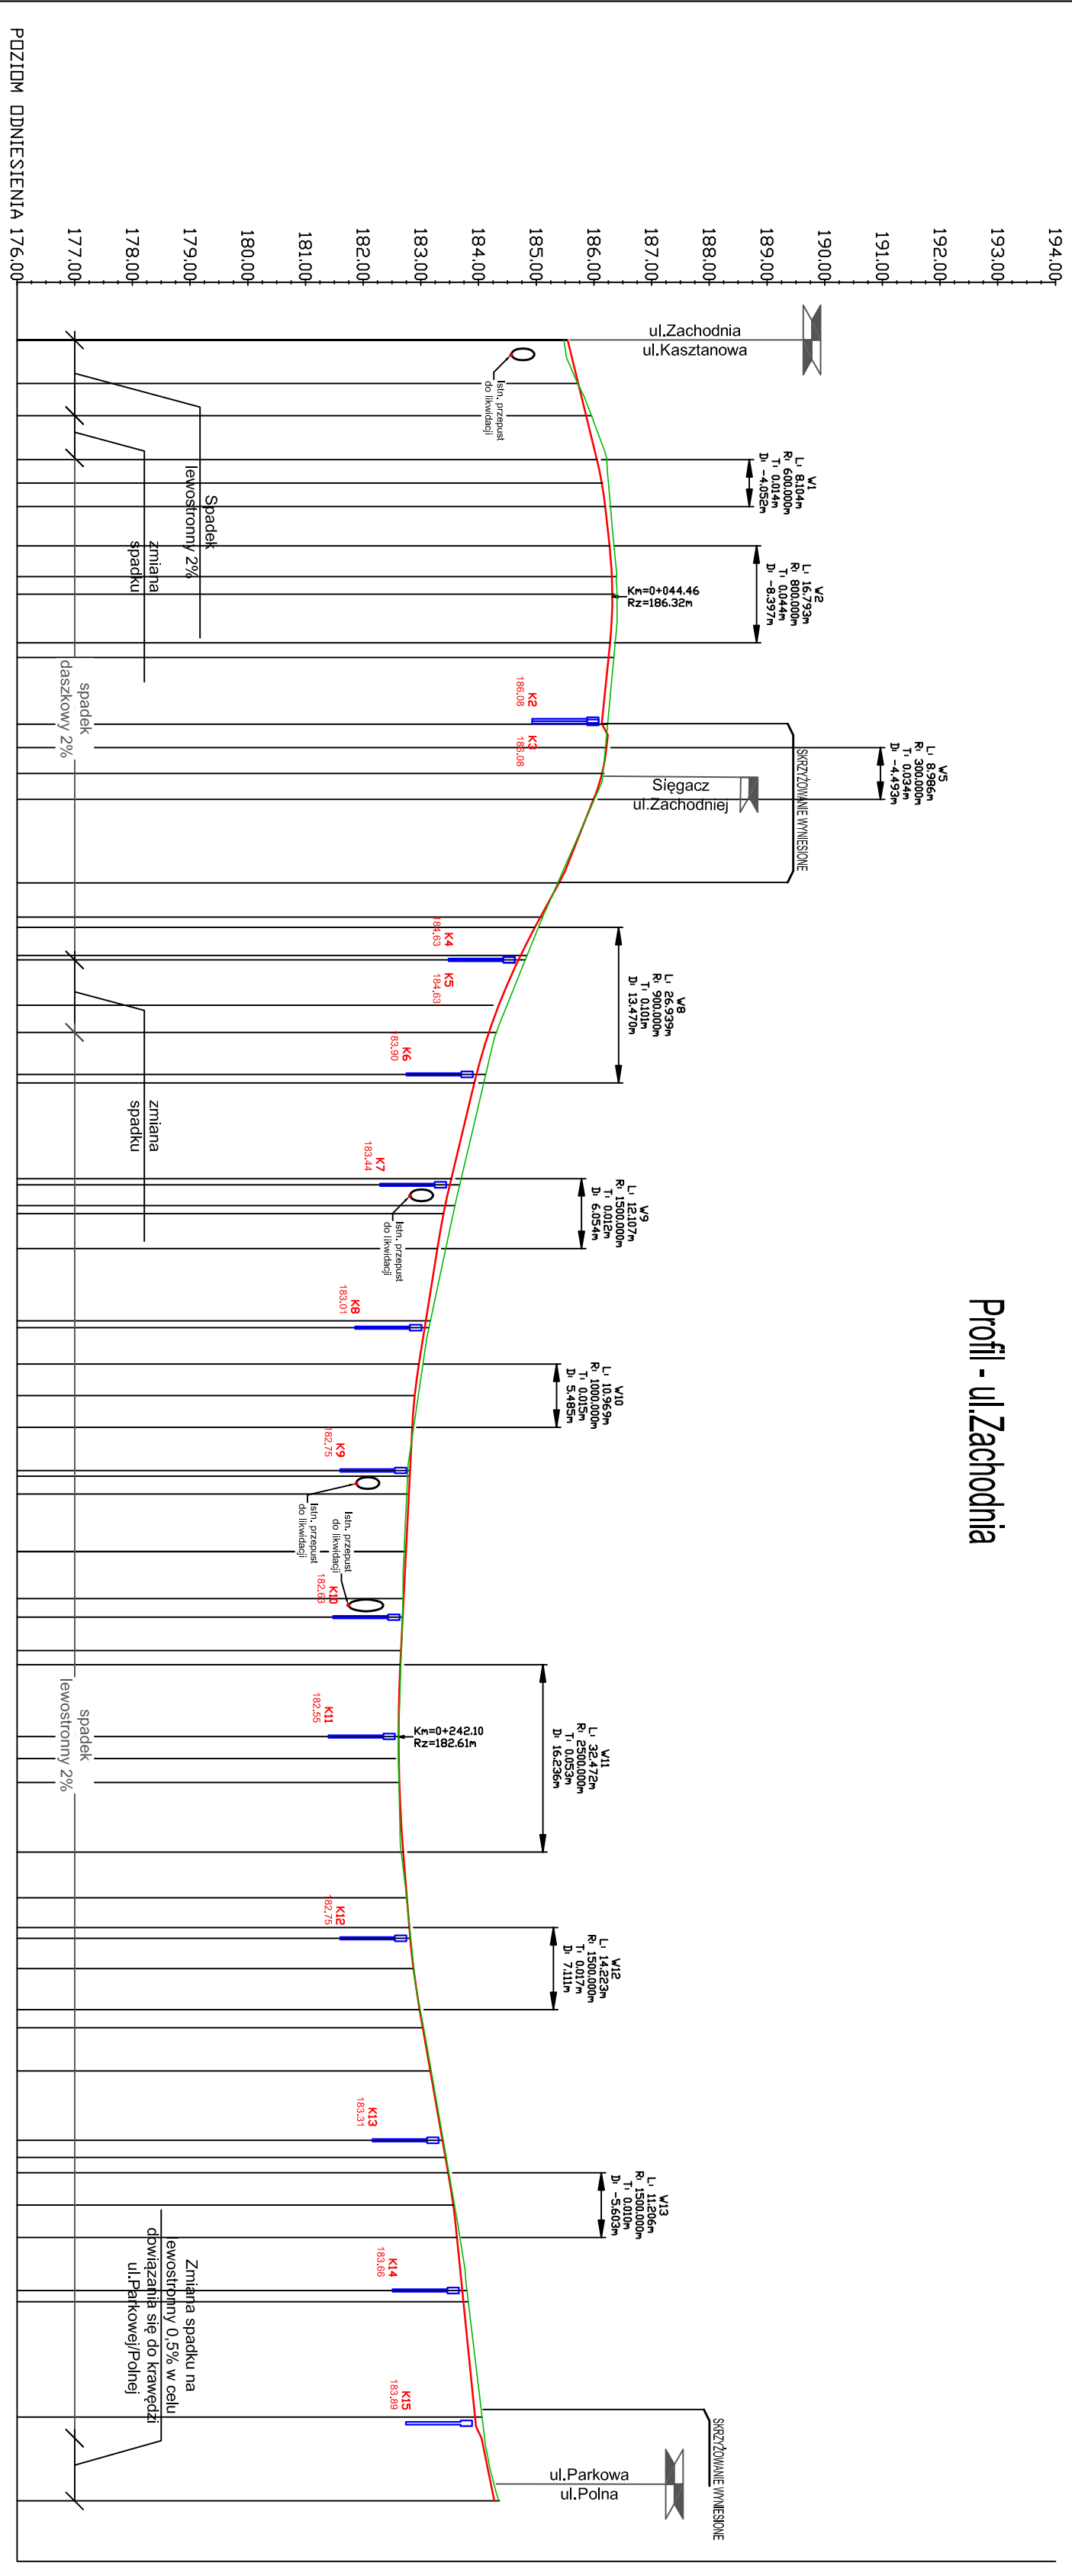


Rzędne niweley	
Stadki i luki pionowe	
Rzędne istniejące	
Proste i luki poziome	
Kilometr	

Profil - ul.Parkowa_Polna

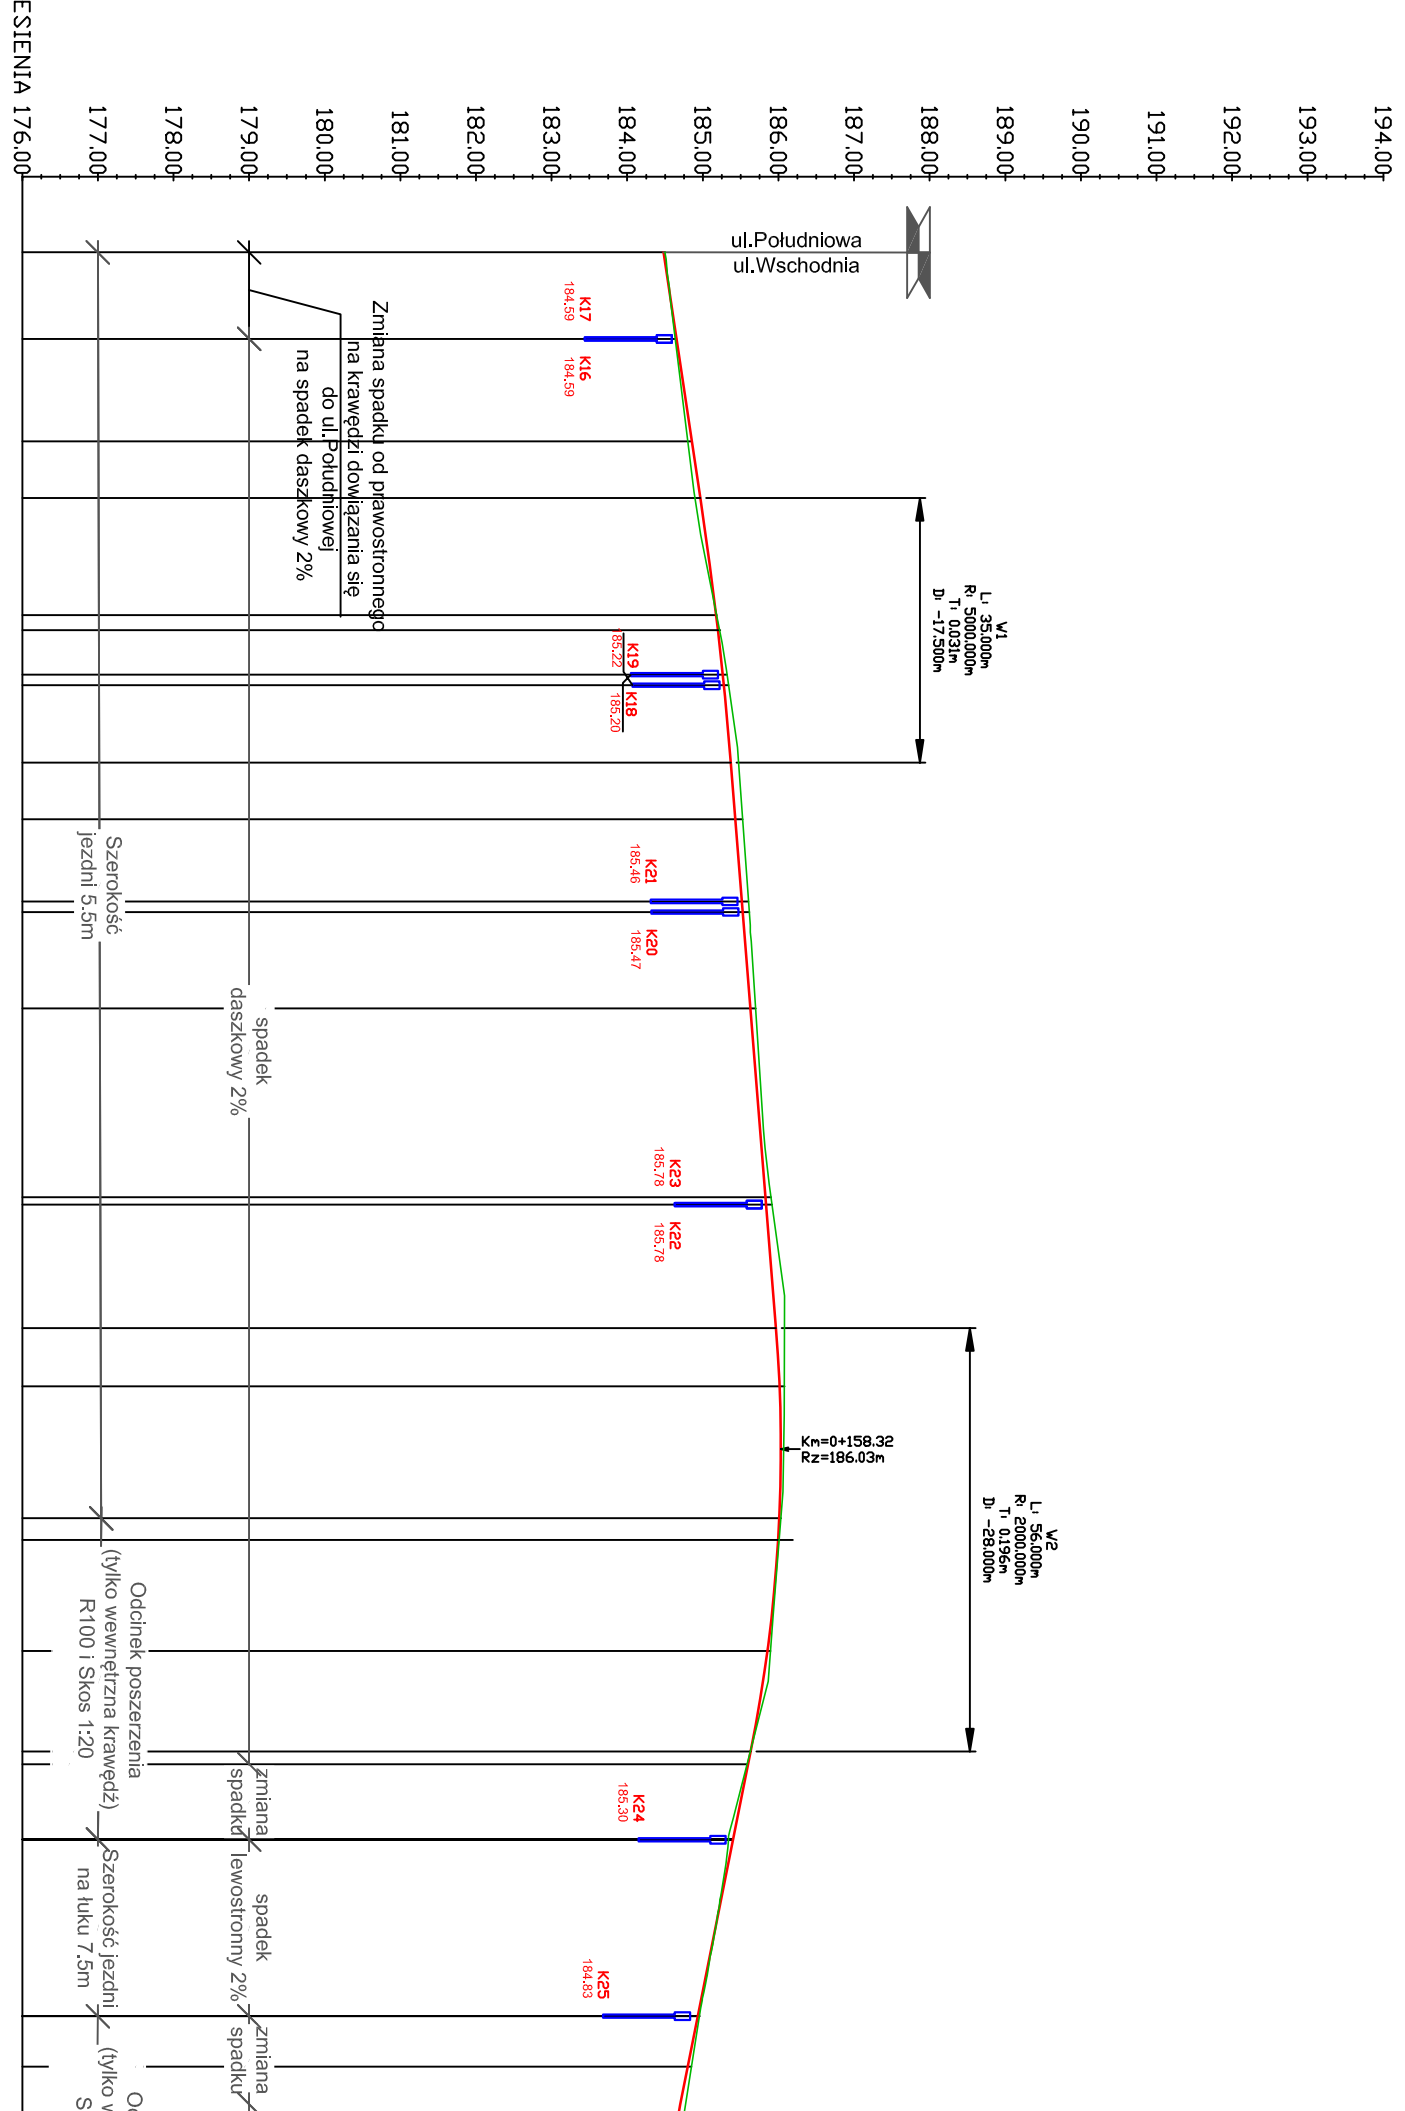

Rzędne niweley	
Stadki i luki pionowe	
Rzędne istniejące	
Proste i luki poziome	
Kilometr	

Profil - ul.Zachodnia - sięgacz

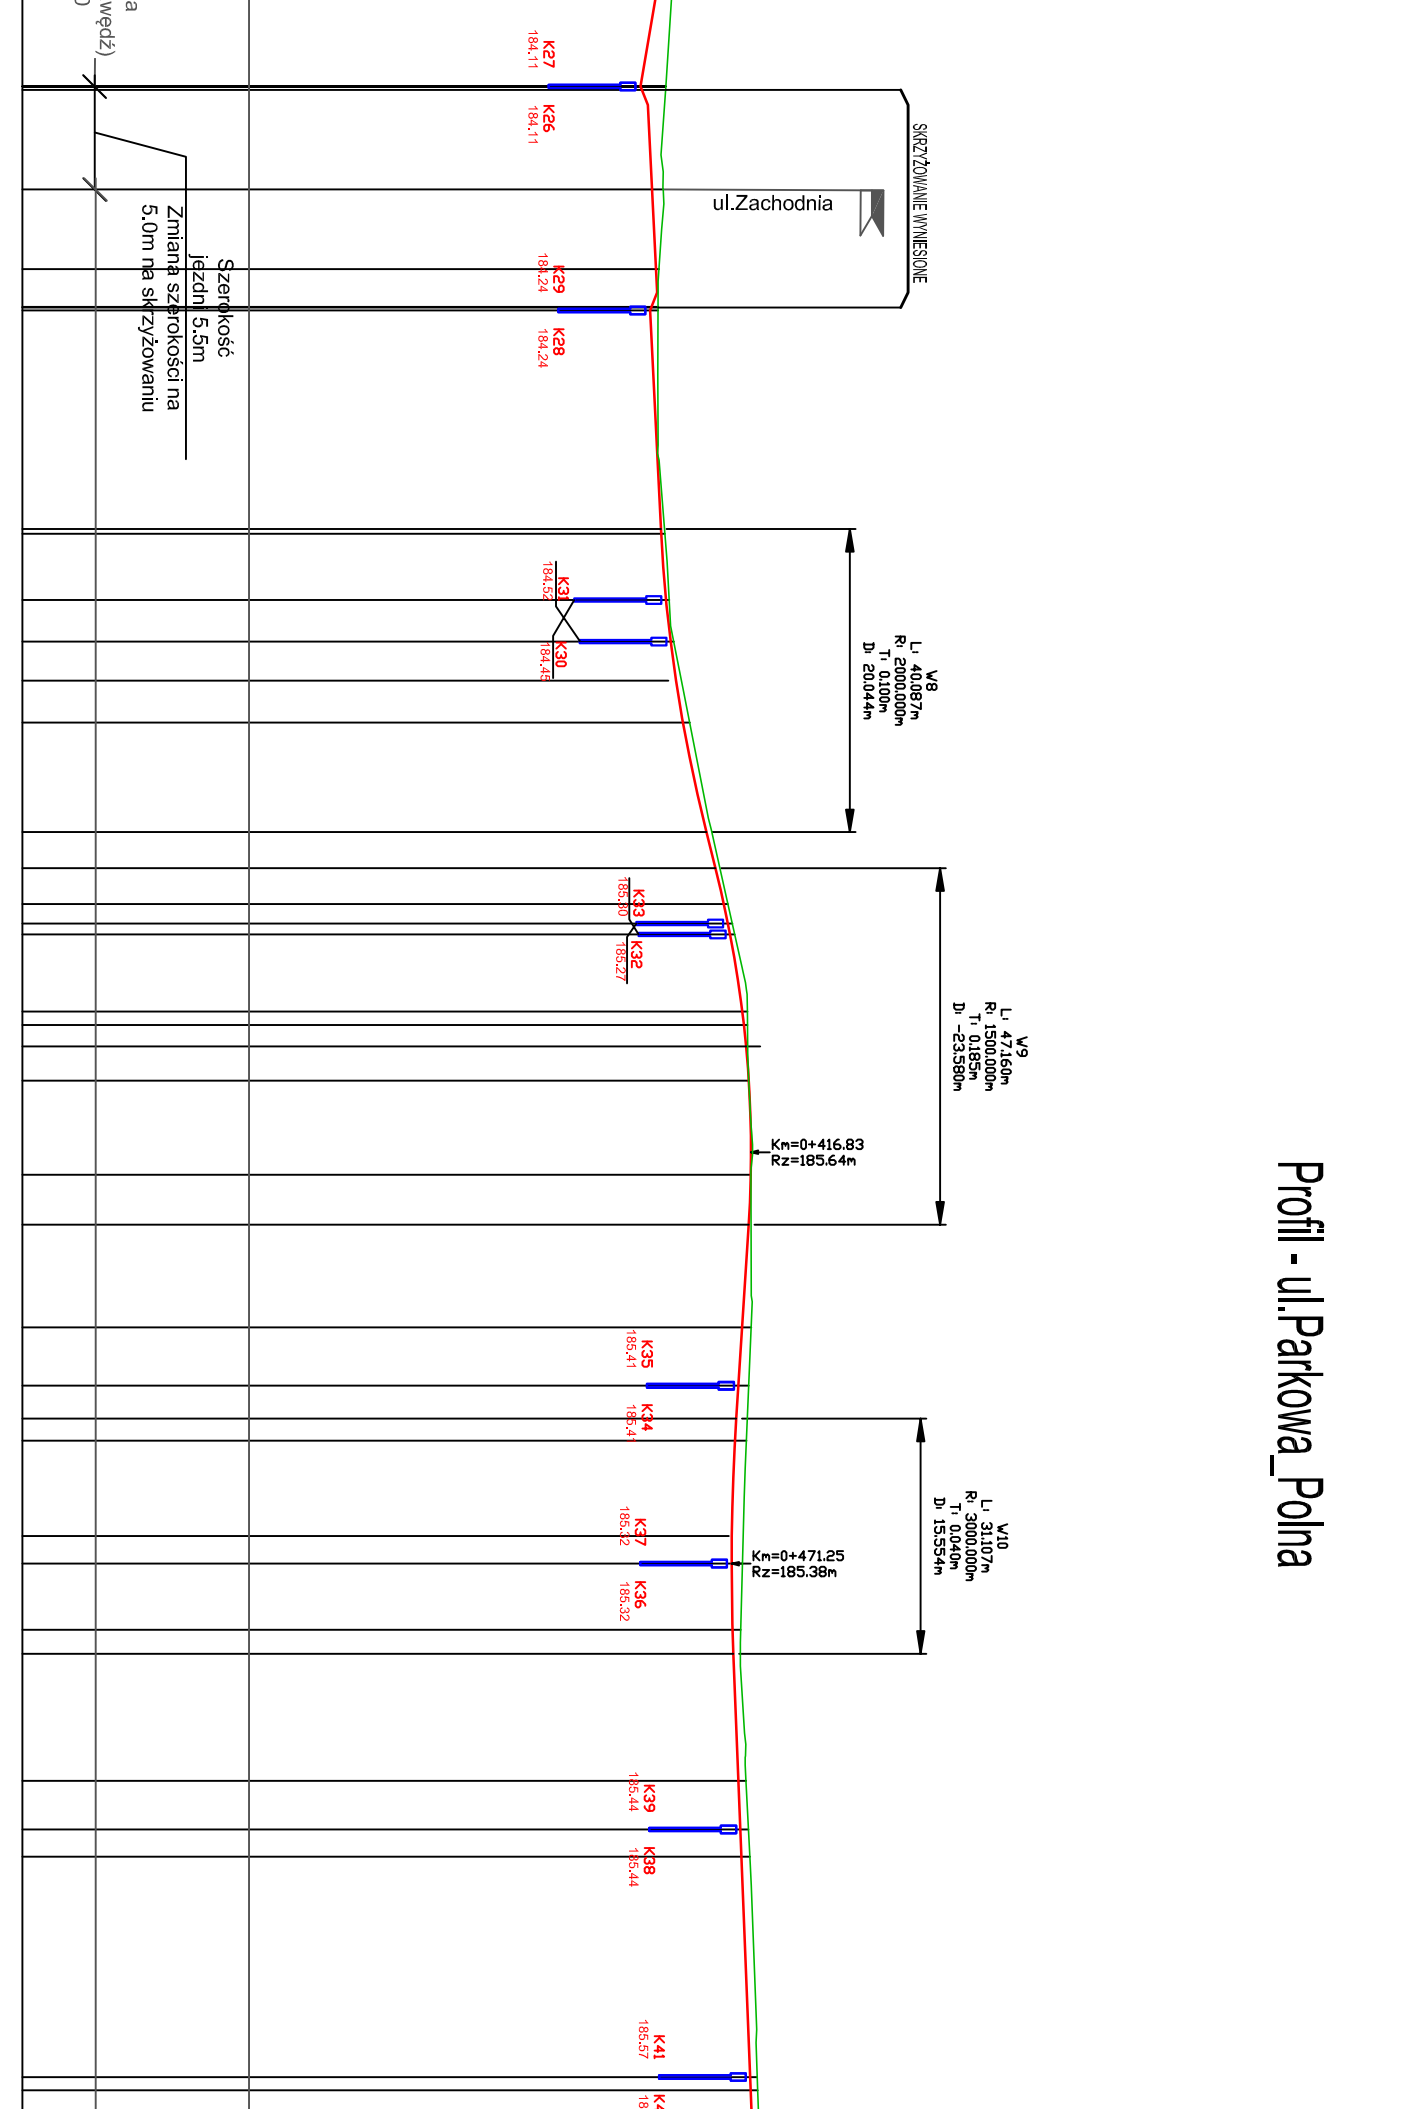

Rzędne niweley	
Stadki i luki pionowe	
Rzędne istniejące	
Proste i luki poziome	
Kilometr	

Legenda

istniejący teren

proj. teren

proj. wypusty deszczowe

POZIOM DNIENIENIA 176.00

Rzędne niweley	
Stadki i luki pionowe	
Rzędne istniejące	
Proste i luki poziome	
Kilometr	

PROJEKTANT

mgr inż. Jacek Szełga

TYTUŁ RYS.

PROFIL

IMIE NAZWIŚCIE

POPPIS

SKALA

1:100/1000

PROJEKTANT

mgr inż. Jacek Szełga

TYTUŁ RYS.

PROFIL

IMIE NAZWIŚCIE

POPPIS

SKALA

1:100/1000