
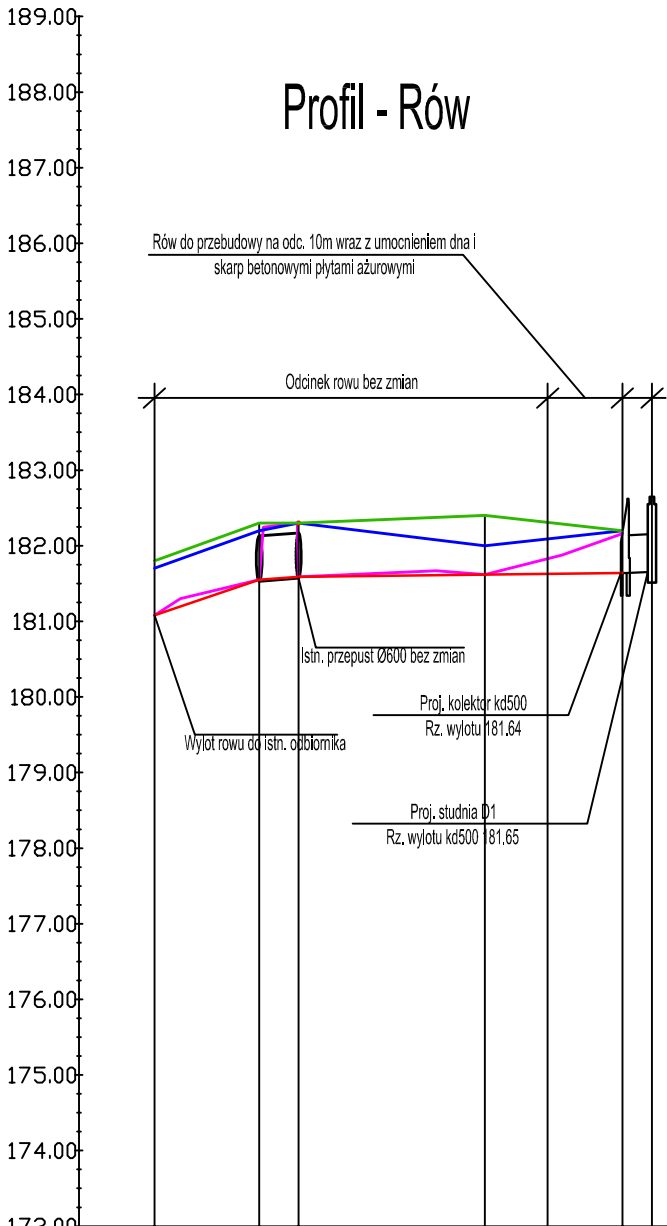


Legenda

- Brzeg prawy
- Brzeg lewy
- Istniejący teren
- Projektowane dno

PPHU 	Tytuł Projektu: Rozbudowa ulic Parkowej, Polnej i Zachodniej wraz z infrastrukturą w Czerniewicach w ramach zadania: "Budowa i rozbudowa ciągu komunikacyjnego w m.Czerniewicach ul.Parkowa, Polna i Zachodnia" BRANŻA: WODKAN	NR PROJ. : 1/WK/2020	DATA: 01.2021	SKALA: 1:100/1000	PODPIS:
		Tytuł rysa: Profil rowu			
		NR RYS.: 5	IMIĘ I NAZWISKO:		
		PROJEKTANT: (BRANŻA WODKAN)	mgr inż. Jacek SZEŁIGA (upr. 63/03 Sk-ce i 59/90/WŁ)		
		SPRAWDZIŁA: (BRANŻA WODKAN)	inż. Elżbieta ANDRZEJCZAK (upr. GP-II-460-80/76)		



Rzędne brzegu prawego	181.70	182.20	182.30	182.00	182.20	182.20
Rzędne brzegu lewego	181.80	182.30	182.30	182.40	182.30	182.20
Rzędne istniejące	181.08	181.55	181.59	181.62	181.63	181.65
Głębokość rowu	0.62	0.55	0.71	0.38	0.57	0.66
Rzędne proj. dna rowu	181.08	181.55	181.59	181.62	181.63	181.64 181.65
Spadek istn. i proj	L=13.84m I=3.40%		L=5.23m I=0.76%	L=24.61m I=0.12%	L=18.20m I=0.11%	L=3.92m I=0.26%
Proste i łuki	PROSTA L=13.84m		PROSTA L=5.23m	PROSTA L=24.61m	PROSTA L=18.20m	PROSTA L=3.92m
Kilometraż	00.00	13.84	19.07	43.68	51.88	61.88 65.80