ŁĄCZY RYS. 1.1

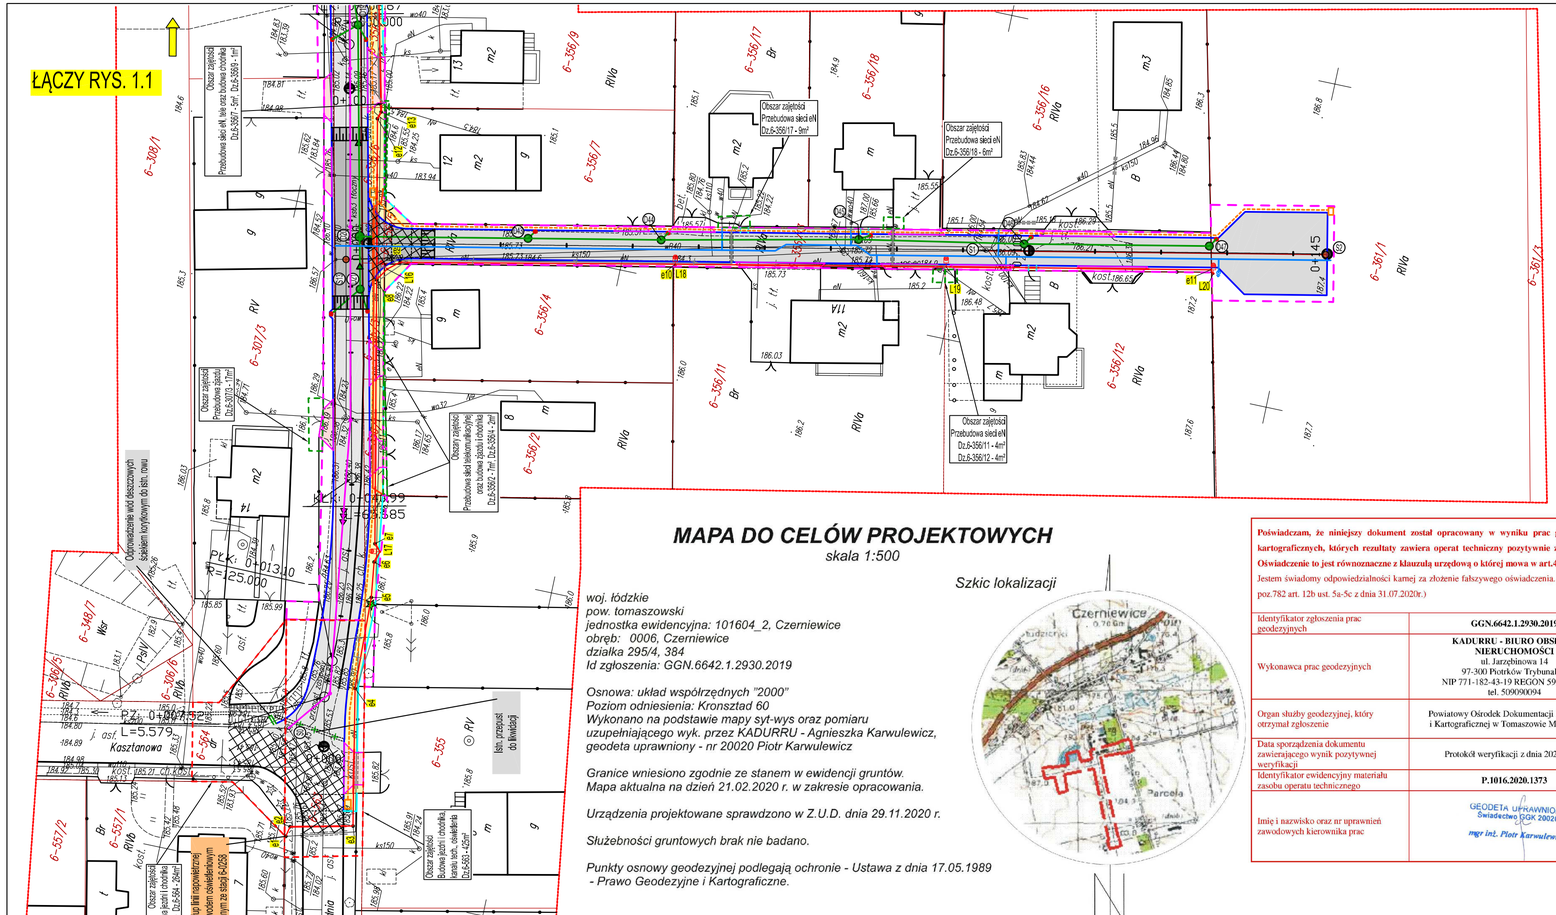

MAPA DO CELÓW PROJEKTOWYCH

skala 1:500

woj. łódzkie
pow. tomaszowski
jednostka ewidencyjna: 101604_2, Czerniewice
obręb: 0006, Czerniewice
działka 295/4, 384
Id zgłoszenia: GGN.6642.1.2930.2019

Osnowa: układ współrzędnych "2000"
Poziom odniesienia: Kronsztad 60
Wykonano na podstawie mapy syt-wys oraz pomiaru uzupełniającego wyk. przez KADURRU - Agnieszka Karwulewicz, geodeta uprawniony - nr 20020 Piotr Karwulewicz

Granice wniesiono zgodnie ze stanem w ewidencji gruntów
Mapa aktualna na dzień 21.02.2020 r. w zakresie opracowania.

Urządzenia projektowane sprawdzono w Z.U.D. dnia 29.11.2020 r.

Służebności gruntowych brak nie badano.

Punkty osnowy geodezyjnej podlegają ochronie - Ustawa z dnia 17.05.1989 - Prawo Geodezyjne i Kartograficzne.

Szkic lokalizacji

Poświadczam, że niniejszy dokument został opracowany w wyniku prac geodezyjnych i kartograficznych, których rezultaty zawiera operat techniczny pozytywnie zweryfikowany. Oświadczenie to jest równoznaczne z klauzulą urzędową o której mowa w art.40 ust.3g pkt 3.
Jestem świadomy odpowiedzialności karnej za złożenie fałszywego oświadczenia. (Dz. U. 2020 r. poz.782 art. 12b ust. 5a-5c z dnia 31.07.2020r.)

Identyfikator zgłoszenia prac geodezyjnych	**GGN.6642.1.2930.2019**
Wykonawca prac geodezyjnych	**KADURRU - BIURO OBSŁUGI NIERUCHOMOŚCI** ul. Jarzębinowa 14 97-300 Piotrków Trybunalski NIP 771-182-43-19 REGON 590771588 tel. 509090094
Organ służby geodezyjnej, który otrzymał zgłoszenie	Powiatowy Ośrodek Dokumentacji Geodezyjnej i Kartograficznej w Tomaszowie Mazowieckim
Data sporządzenia dokumentu zawierającego wynik pozytywnej weryfikacji	Protokół weryfikacji z dnia 2020.07.06
Identyfikator ewidencyjny materiału zasobu operatu technicznego	**P.1016.2020.1373**
Imię i nazwisko oraz nr uprawnień zawodowych kierownika prac	GEODETA UPRAWNIONY Świadectwo EGK 20020 *mgr inż. Piotr Karwulewicz*

Legenda

Według odrębnych opracowań branżowych

- jezdnia bitumiczna
- skrzyżowanie wyniesione nawierzchnia bitumiczna
- skrzyżowanie wyniesione nawierzchnia z kostki
- ciąg pieszo-jezdny z kostki
- chodnik
- wjazdy
- krawężnik
- obrzeże betonowe
- zestawy złączowo-pomiarowe do przestawienia
- kabel eN do przełożenia
- rury osłonowe na kablu eN
- kanał technologiczny
- kabel teletechniczny
- przyłącza wodociągowe
- przyłącza kanalizacji sanitarnej
- wpusty deszczowe z przykanalikami
- drzewa do usunięcia
- punkty do tyczenia
- latarnie parkowe
- latarnie uliczne
- kabel zasilający oświetlenie
- rury osłonowe na proj. kablu
- linie rozgraniczające = obszar oddziaływania
- linie wyznaczające obszar zajętości innych dróg publicznych (art.11f, ust.8, lit.g "specustawy")
- linie wyznaczające pozostałe obszary zajętości przebudowy uzbrojenia terenu (art.11f, ust.8, lit.: e, f, h "specustawy")

STAROSTA TOMASZOWSKI
Niniejsza dokumentacja zarejestrowana pod nr GGN.6630.A12.2021.
dotyczącą Projekt sieci kanalizacji sanitarnej, kanalizacji deszczowej, energetycznej, wodociągowej wraz z przyłączami oraz sieci teletechnicznej
dot. Czerniewice, dz. wg. protokołu
była przedmiotem narady koordynacyjnej, która odbyła się w siedzibie Starostwa Powiatowego w Tomaszowie Maz., ul. św. Antoniego 41,
dnia 4.01.2021 w formie:
☐ zebrania zainteresowanych podmiotów
☒ za pomocą środków komunikacji elektronicznej
Z up. STAROSTY
Piotr Krawczyk
Przewodniczący Narady Koordynacyjnej sytuowania projektowanych sieci uzbrojenia terenu w Wydziale Geodezji i Gospodarki Nieruchomościami

GMINA CZERNIEWICE
97-216 CZERNIEWICE
ul. Mazowiecka 42
pow. tomaszowski, woj. łódzkie
NIP 773-22-73-907 REG.590648095

Projekt uzgodniono
WÓJT
mgr Andrzej Bednarek

PPHU	Tytuł Projektu: Rozbudowa ulic Parkowej, Polnej i Zachodniej wraz z infrastrukturą w Czerniewicach w ramach zadania: "Budowa i rozbudowa ciągu komunikacyjnego w m.Czerniewice ul.Parkowa, Polna i Zachodnia" BRANŻA: ELEKTRYCZNA - OŚWIETLENIE	NR PROJ. : 1/EO/2020 DATA: 01.2021
TYTUŁ RYS.:	Projekt zagospodarowania terenu	SKALA: 1:500
NR RYS.: 1.3	IMIĘ I NAZWISKO:	*PODPIS:*
PROJEKTANT: (BRANŻA ELEKTRYCZNA)	mgr inż. Andrzej PRZYBYŁ (upr. 162/02)	
SPRAWDZIŁ: (BRANŻA ELEKTRYCZNA)	mgr inż. Dominik CIEŚLIK (upr. LOD/2109/PWOE/13)	