


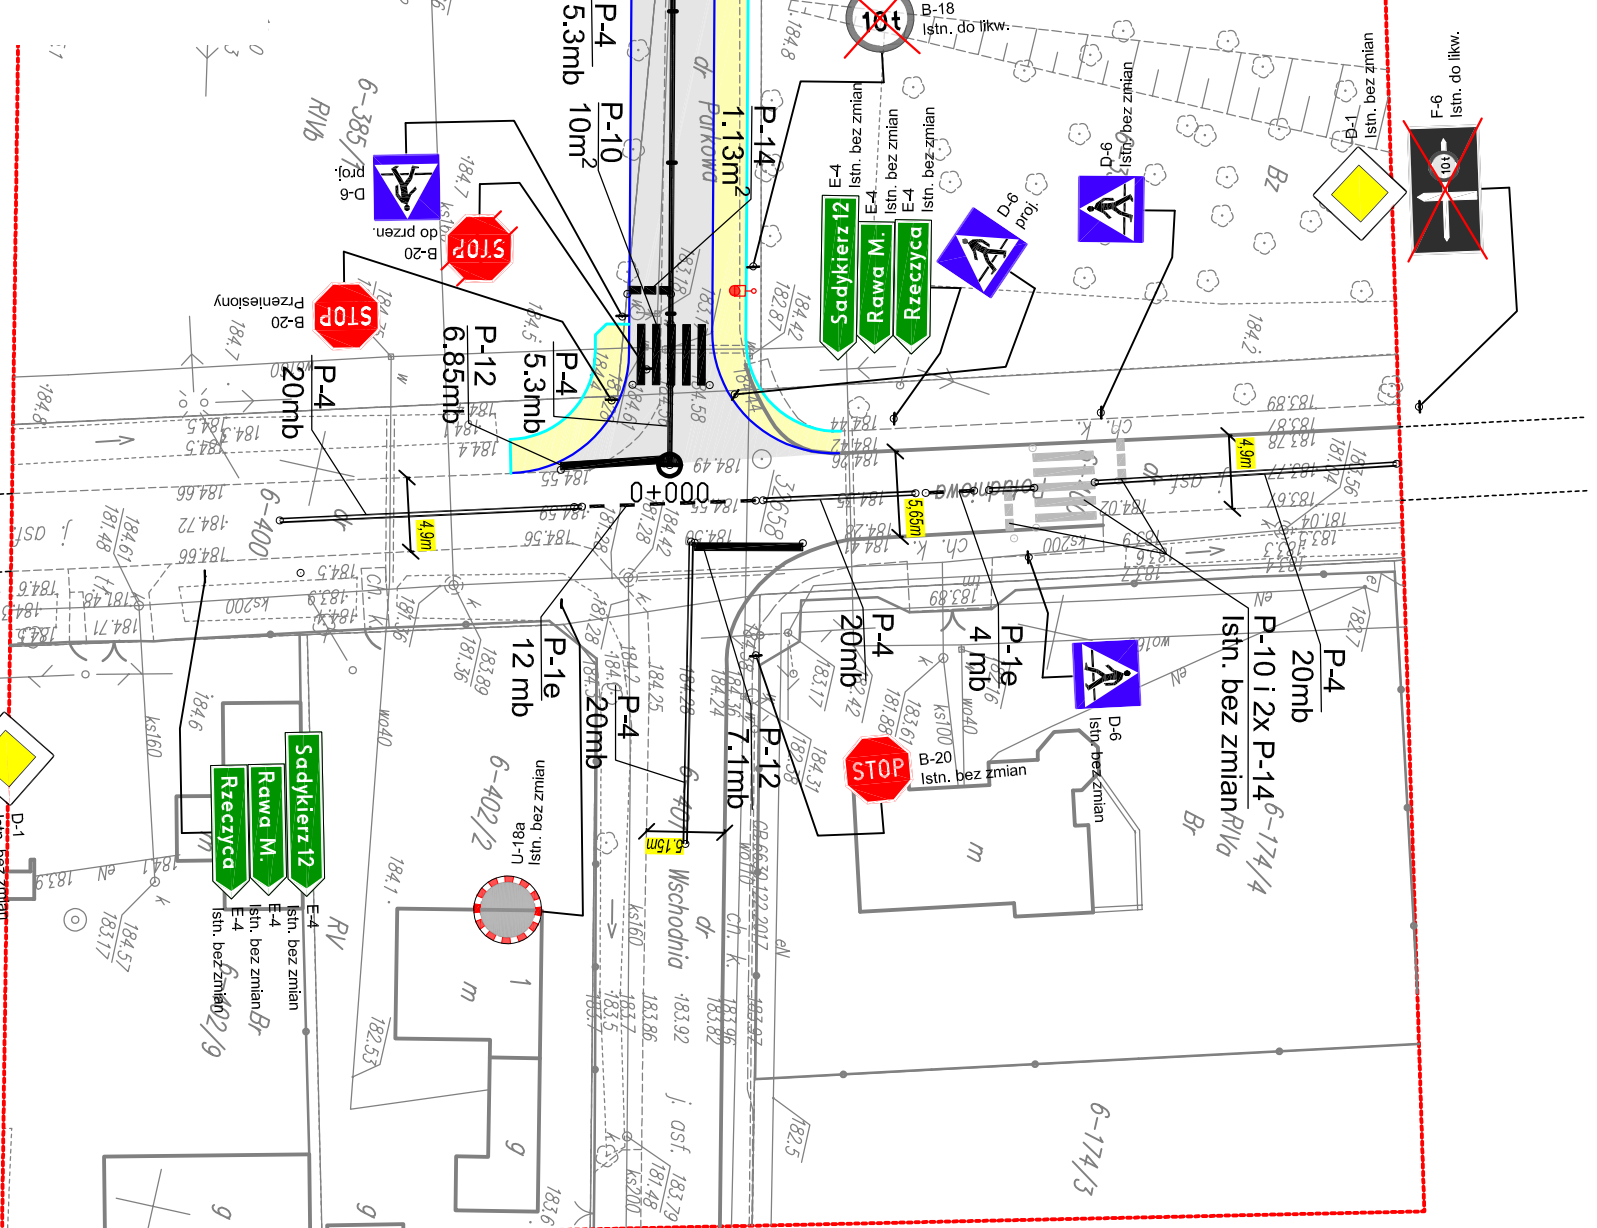










<p>Przedstawiam, że niniejszy dokument został opracowany w wyniku prac geodetycznych i kartograficznych, których rezultaty zawiera operat techniczny powyższym zweryfikowany. Oświadczam że jest równoznaczny z Kartąkadri urzędową o której mowa w art.40 ust.3g pkt 3, 4. Jestem świadomy odpowiedzialności karnej za złożenie fałszywego oświadczenia. (Dz. U. 2020 r. poz. 782 art. 12b ust. 5a-5c z dnia 31.07.2020r)</p>	
<p>Identyfikator zgłoszenia prac geodetycznych</p>	<p>GEN.66421.2930.2019</p>
<p>Wykonawca prac geodetycznych</p>	<p>KADURRU - BIURO OBSŁUGI NIERUCHOMOŚCI ul. Jazgimowa 14 97-300 Piotrków Trybunalski NIP 771-182-43-19 REGON 590771588 tel. 506990494</p>
<p>Organ służby geodetycznej, który otrzymał zgłoszenie</p>	<p>Powiatowy Ośrodek Dokumentacji Geodetycznej i Kartograficznej w Tomaszowie Mazowieckim</p>
<p>Data sporządzenia dokumentu zawierającego wyniki powyższych weryfikacji</p>	<p>Protokół weryfikacji z dnia 2020.07.06</p>
<p>Identyfikator ewidencyjny materiału zasobu operatu technicznego</p>	<p>P.1016.6.2020.1373</p>
<p>Imię i nazwisko oraz nr uprawnień zawodowych kierownika prac</p>	<p>GEODETA UPRAWNIONY Świdawiec RGd 20020 <i>mgr inż. Piotr Karwowski</i></p>



	PPHU	Tytuł Projektu: Rozbudowa ulic Parkowej, Pohnej i Zachodniej wraz z infrastrukturą w Czarniełowcach w ramach zadania: "Budowa i rozbudowa sieci komunikacyjnego w m.Czarniełowce ul.Parkowa, Pohnej Zachodnia"	NR PROJ.: 1/O/2020
			DATA: 01.2021
TYTUŁ RYS.: Projekt stałej organizacji ruchu ul.Parkowa		SKALA: 1:500	
NR RYS.: 3.2	IMIĘ I NAZWISKO:	PODPIS:	
OPRACOWAŁ:	mgr inż. Jacek SZELIGA (upr. 63993 Sk-ss (199900W))		

	<i>jezdnia bitumiczna</i>
	<i>skrzyżowanie wyniesione nawierzchnia bitumiczna</i>
	<i>skrzyżowanie wyniesione nawierzchnia z kostki</i>
	<i>ciąg pieszo-jezdny z kostki</i>
	<i>chodnik</i>
	<i>wjazd</i>
	<i>krawężnik</i>
	<i>obrzeże betonowe</i>
	<i>latarnie parkowe</i>
	<i>latarnie uliczne</i>

Według opracowania
branży drogowej