


PROJEKT TECHNICZNY  
PRZEKRÓJ PRZEZ DACH GŁÓWNY  
(PODDASZE)

- POKRYCIE Z DACHÓWKI KARPÍÓWKI - ISTNIEJĄCE
- ŁATY 6x4 CM - ISTNIEJĄCE
- KONTROLATY - ISTNIEJĄCE
- MEMBRANA DACHOWA - ISTNIEJĄCA
- WEŁNA MINERALNA 15+10 [25cm] LAMBDA 0,033 - PROJEKTOWANA
- FOLIA PAROIZOLACYJNA - PROJEKTOWANA

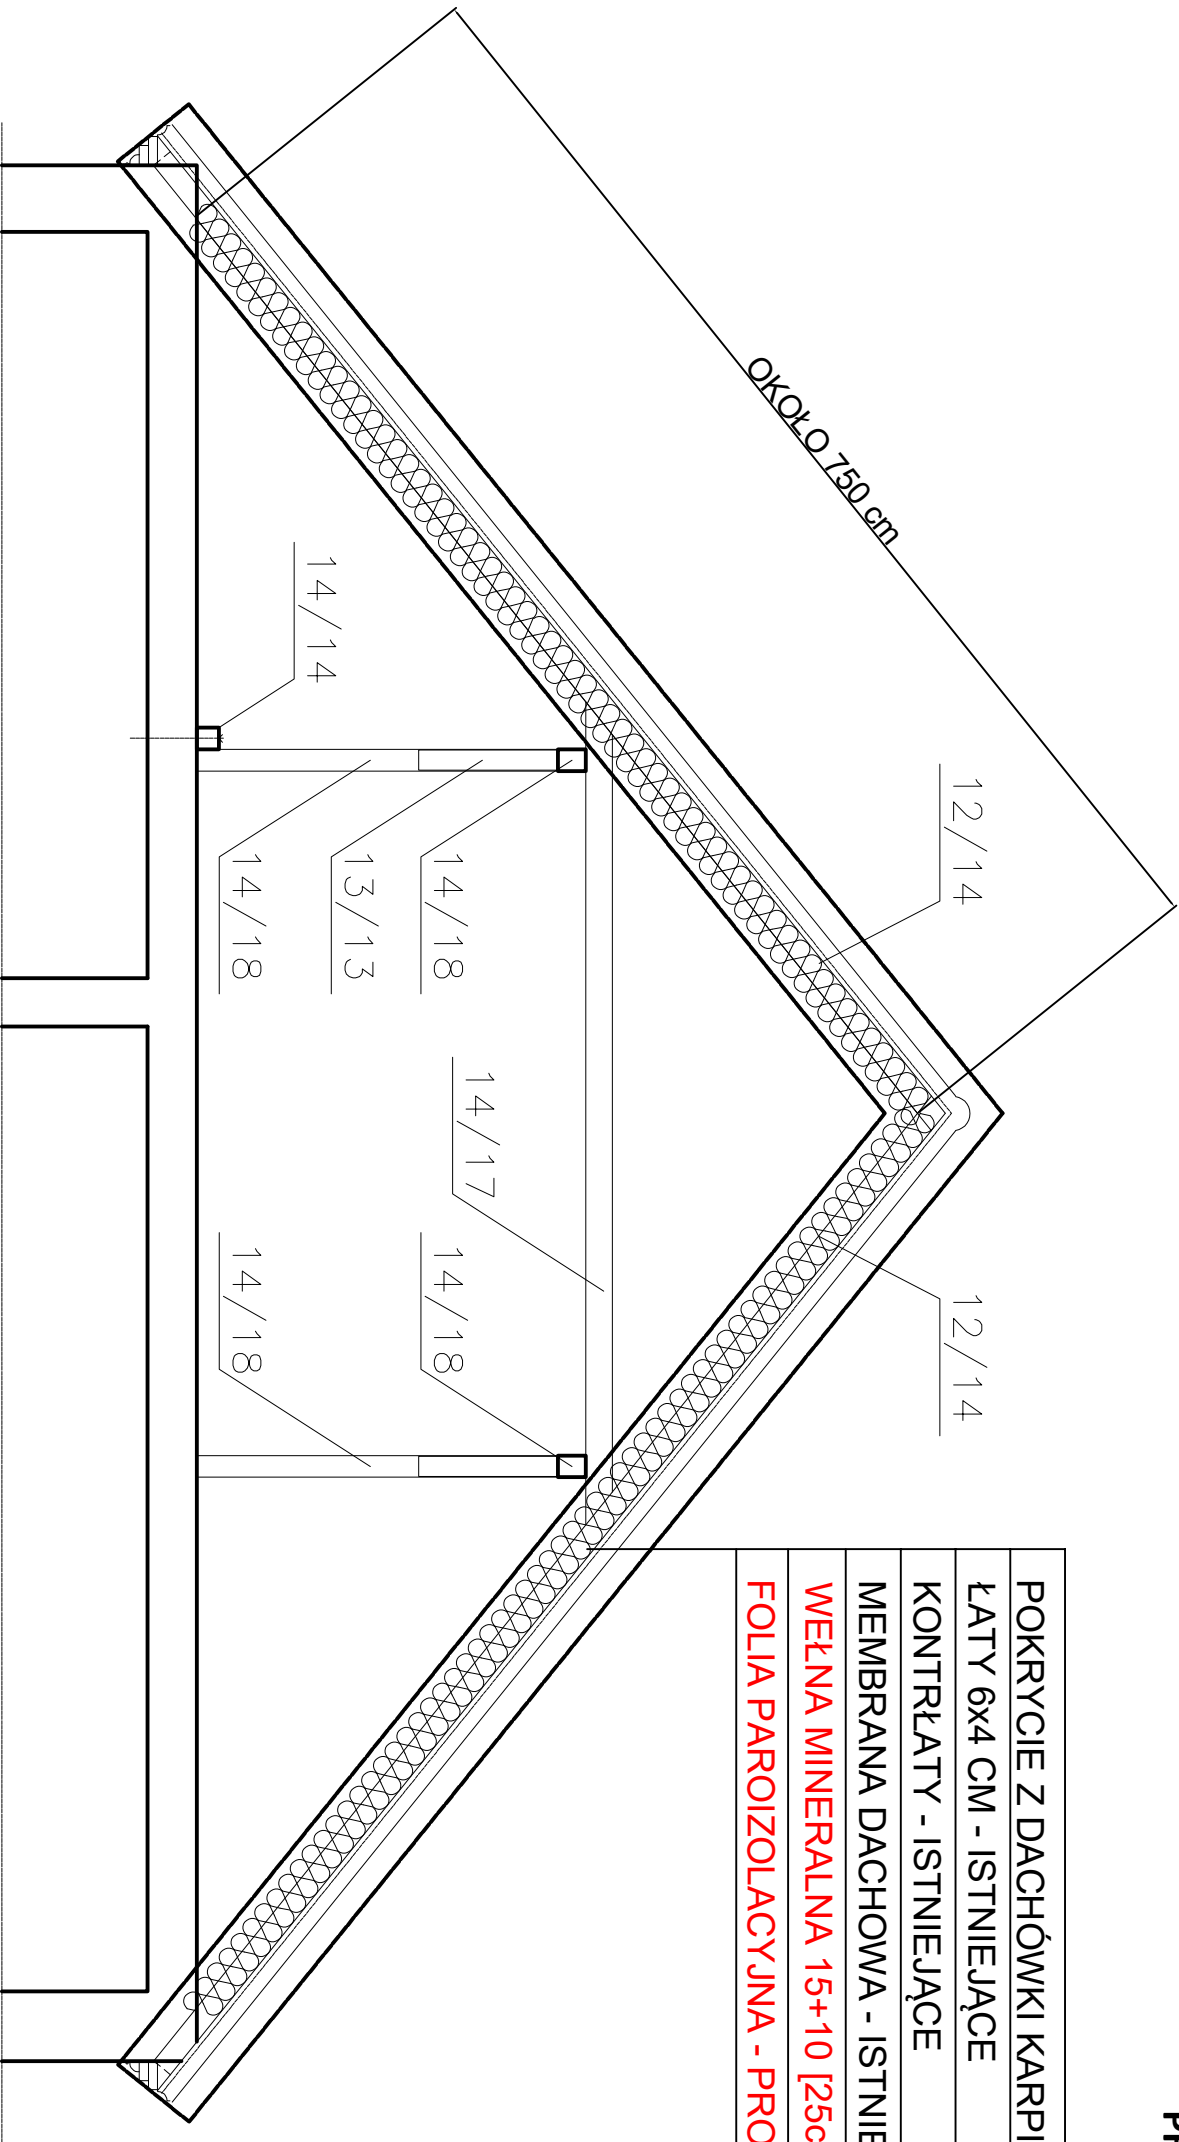

POWIERZCHNIA DOCIEPLENIA POŁACI DACHOWEJ - 250 M2

<div><div><div>WINTER</div><div>KOMPLEKSOWA OBSŁUGA INWESTYCJI BUDOWLANYCH</div></div><div><div>WALDEMAR ZIMA</div><div>KRUSZYN, UL. CZERESKINOWA 6</div><div>59-700 BOLESZANÓW</div><div>+48 690 889 077 <a href="mailto:wzimw@o2.pl">wzimw@o2.pl</a></div></div></div>		
Nazwa Inwestycji	TERMOMODERNIZACJA BUDYNKU GMINNEGO OŚRODKA KULTURY I BIBLITEKI W GROMADCE	
Inwestor	GMINNY OŚRODEK KULTURY I BIBLIOTEKA UL. SZKOŁNA 9 59-706 GROMADKA	ETAP PT
Adres Inwestycji	Dz. Nr 1023, obręb Gromadka j. ewid. 020103_2 GROMADKA	branża ARCH.
temat rysunku	PRZEKRÓJ	skala -----
projektant:	mgr inż. Waldemar ZIMA upr. 0090/WKB/16	data 02.2026 rys.nr 1