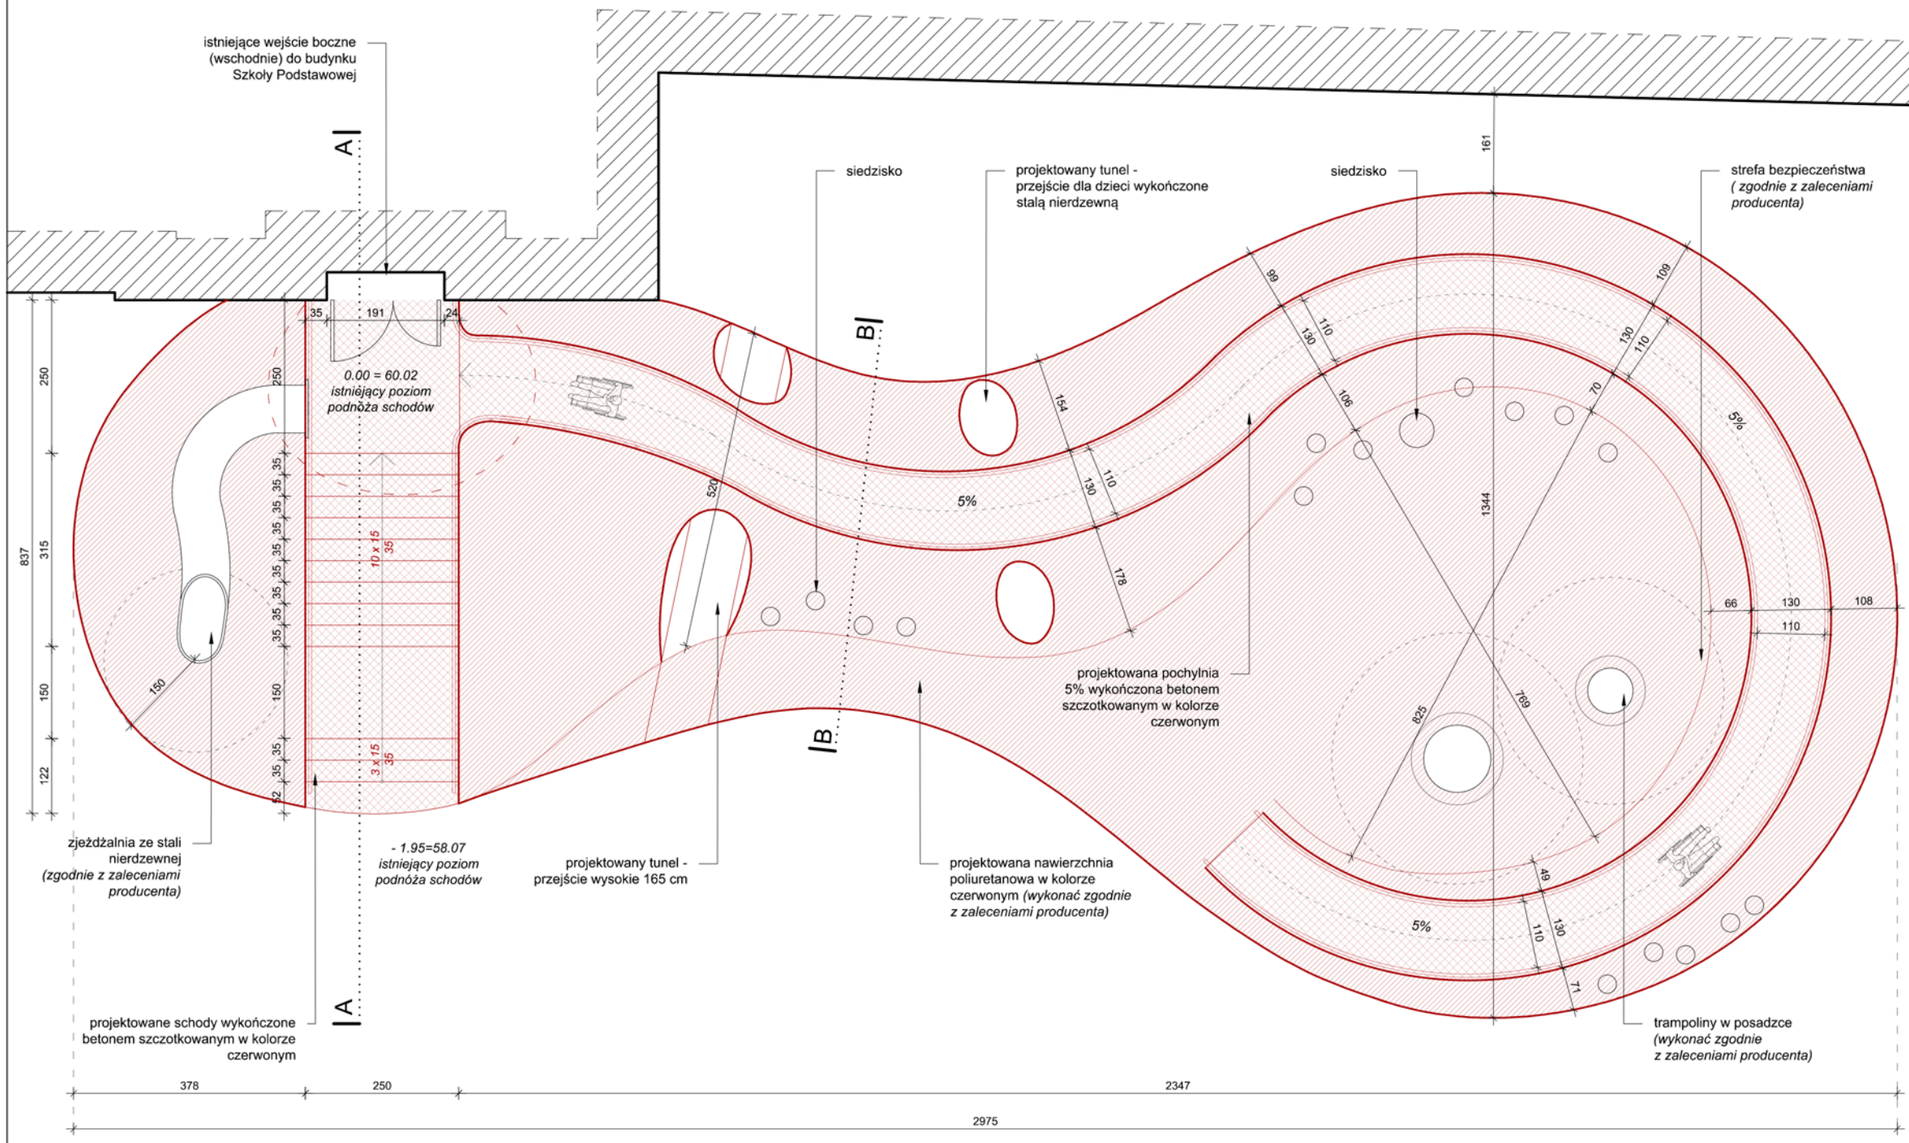

nawierzchnia poliuretanowa w kolorze czerwonym

nawierzchnia beton szczotkowany antypoślizgowa barwiona

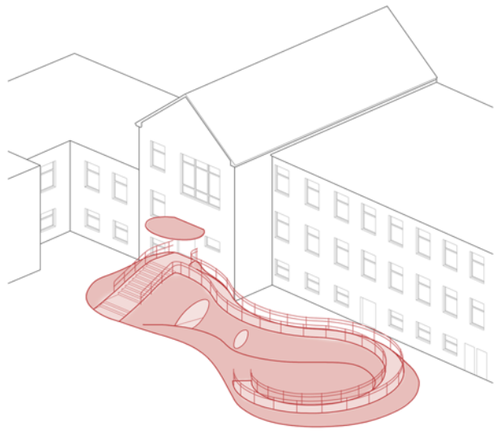

PRZEBUDOWA SCHODÓW ZEWNĘTRZNYCH WSCHODNICH WRAZ Z BUDOWĄ POCHYLNI ORAZ ZADASZENIA DLA WEJŚCIA BOCZNEGO BUDYNKU SZKOŁY PODSTAWOWEJ W PSZCZEWIE

INWESTOR

Gmina Pszczew
Rynek 13, 66-330 Pszczew

ADRES INWESTYCJI

województwo lubuskie, powiat międzyrzecki, gmina Pszczew,
Obręb 0006 PSZCZEW, nr ewid. działkI 554
jednostka ewidencyjna 080304_2.0006. Pszczew

RZUT

PROJEKTANT Z UPRAWNIENIAMI

mgr inż. arch. Krzysztof Kobiela
nr uprawnień 28/SLOKK/2023/II
w specjalności architektonicznej

OPRACOWANIE

mgr inż. arch. Aleksandra Kozłowska

FAZA:	PROJEKT ARCHITEKTONICZNO - BUDOWLANY
SKALA:	1:100
DATA/REW:	GRUDZIEŃ 2024
NUMER RYSUNKU:	2.2