


PRZĘKRÓJ BB PRZĘZ POCHYLNIĘ



PRZĘKRÓJ AA PRZĘZ SCHODY

Szczegółowe rozwiązanie konstrukcyjne
zgodnie z CZĘŚCIĄ III opracowania
- Projekt techniczny

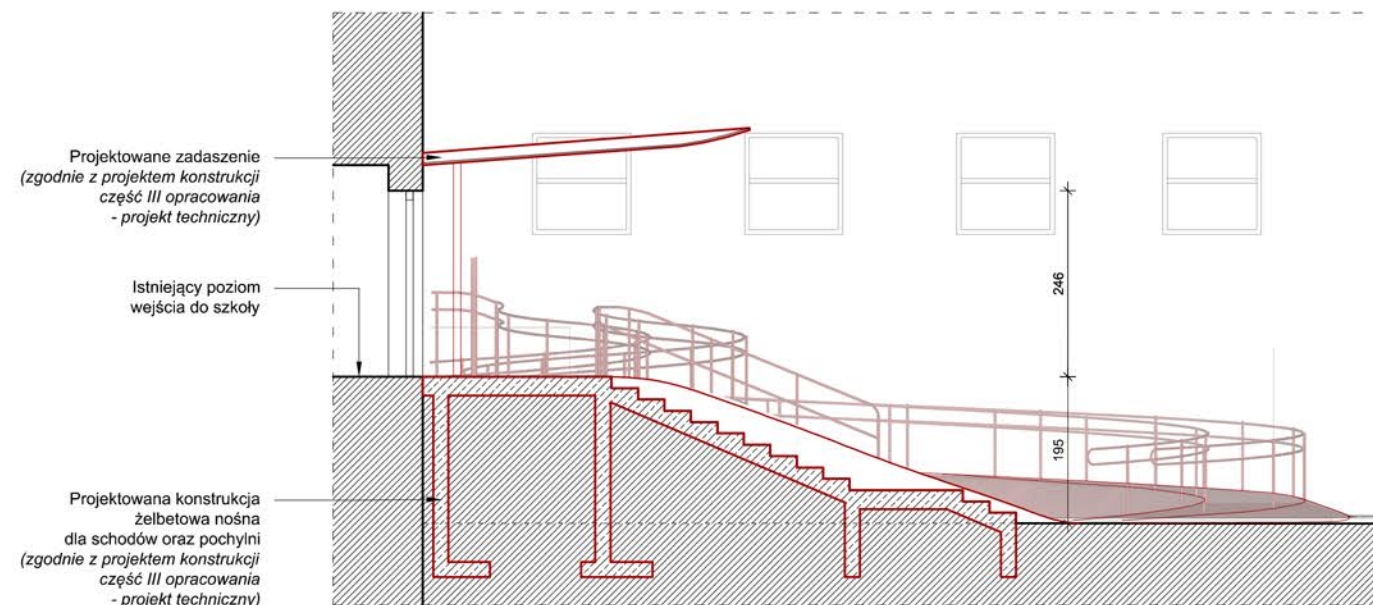

WIDOK ELEWACYJNY WEJŚCIA PROJEKTOWANEGO

PRZEBUDOWA SCHODÓW ZEWNĘTRZNYCH WSCHODNICH
WRAZ Z BUDOWĄ POCHYLNI ORAZ ZADASZENIA
DLA WEJŚCIA BOCZNEGO BUDYNKU
SZKOŁY PODSTAWOWEJ W PSZCZEWIE

INWESTOR

Gmina Pszczew
Rynek 13, 66-330 Pszczew

ADRES INWESTYCJI

województwo lubuskie, powiat międzyrzecki, gmina Pszczew,
Obręb 0006 PSZCZEW, nr ewid. działki 554
jednostka ewidencyjna 080304_2.0006. Pszczew

WIDOK I PRZĘKROJE

PROJEKTANT Z UPRAWNIENIAMI

mgr inż. arch. Krzysztof Kobiela
nr uprawnień 28/SŁOKK/2023/II
w specjalności architektonicznej

OPRACOWANIE

mgr inż. arch. Aleksandra Kozłowska

FAZA: PROJEKT ARCHITEKTONICZNO - BUDOWLANY

SKALA: 1:100

DATA/REW: GRUDZIEŃ 2024

NUMER RYSUNKU: 2.3