


Plan sytuacyjny
skala 1:200

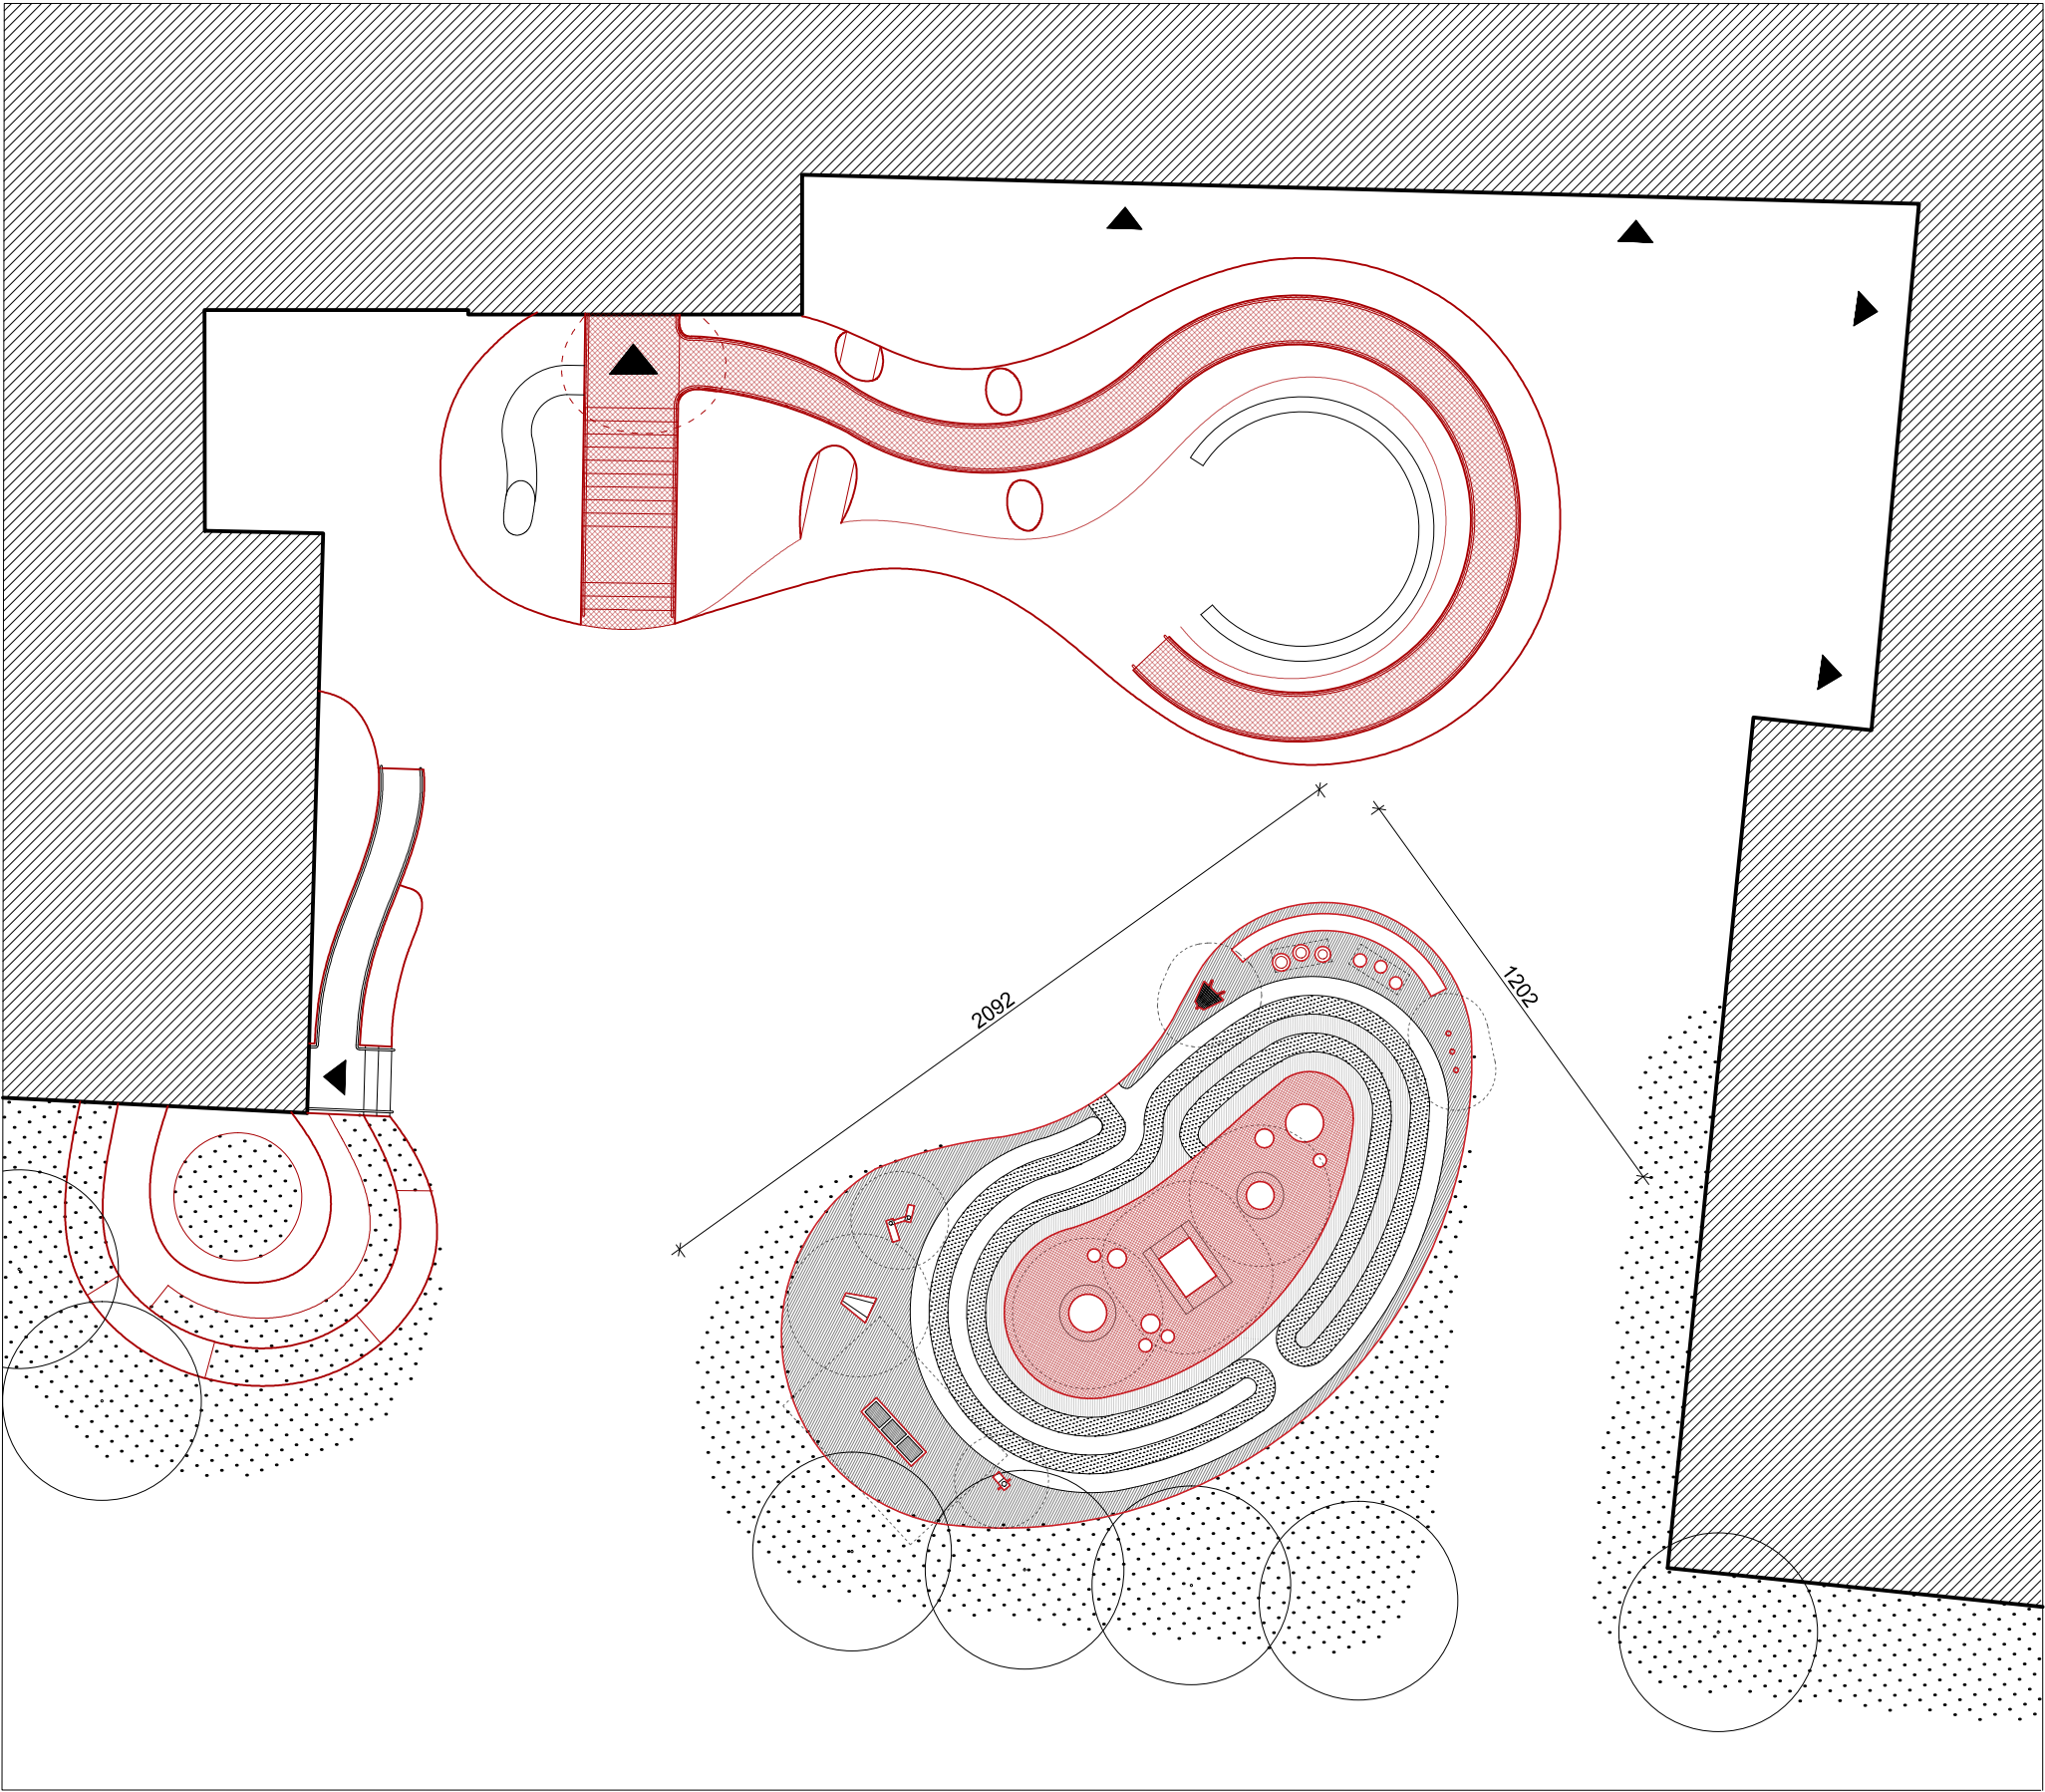

- nawierzchnia bezpieczna epdm czerwona
- nawierzchnia bezpieczna żwirowa
- mozaika kamienna
- nawierzchnia betonowa z odciskami roślin
- nawierzchnia retencyjna żwirowa