


Aksonometria placu szkolnego

Ogród deszczowy

wstępny koncept w trakcie opracowania - swoim kształtem naśladuje formę góry - projektu wejścia do budynku. Wprowadzenie tarasów umożliwia utworzenie kilkupoziomowego ogrodu połączonego z amfiteatralną formą zabawki przestrzennej

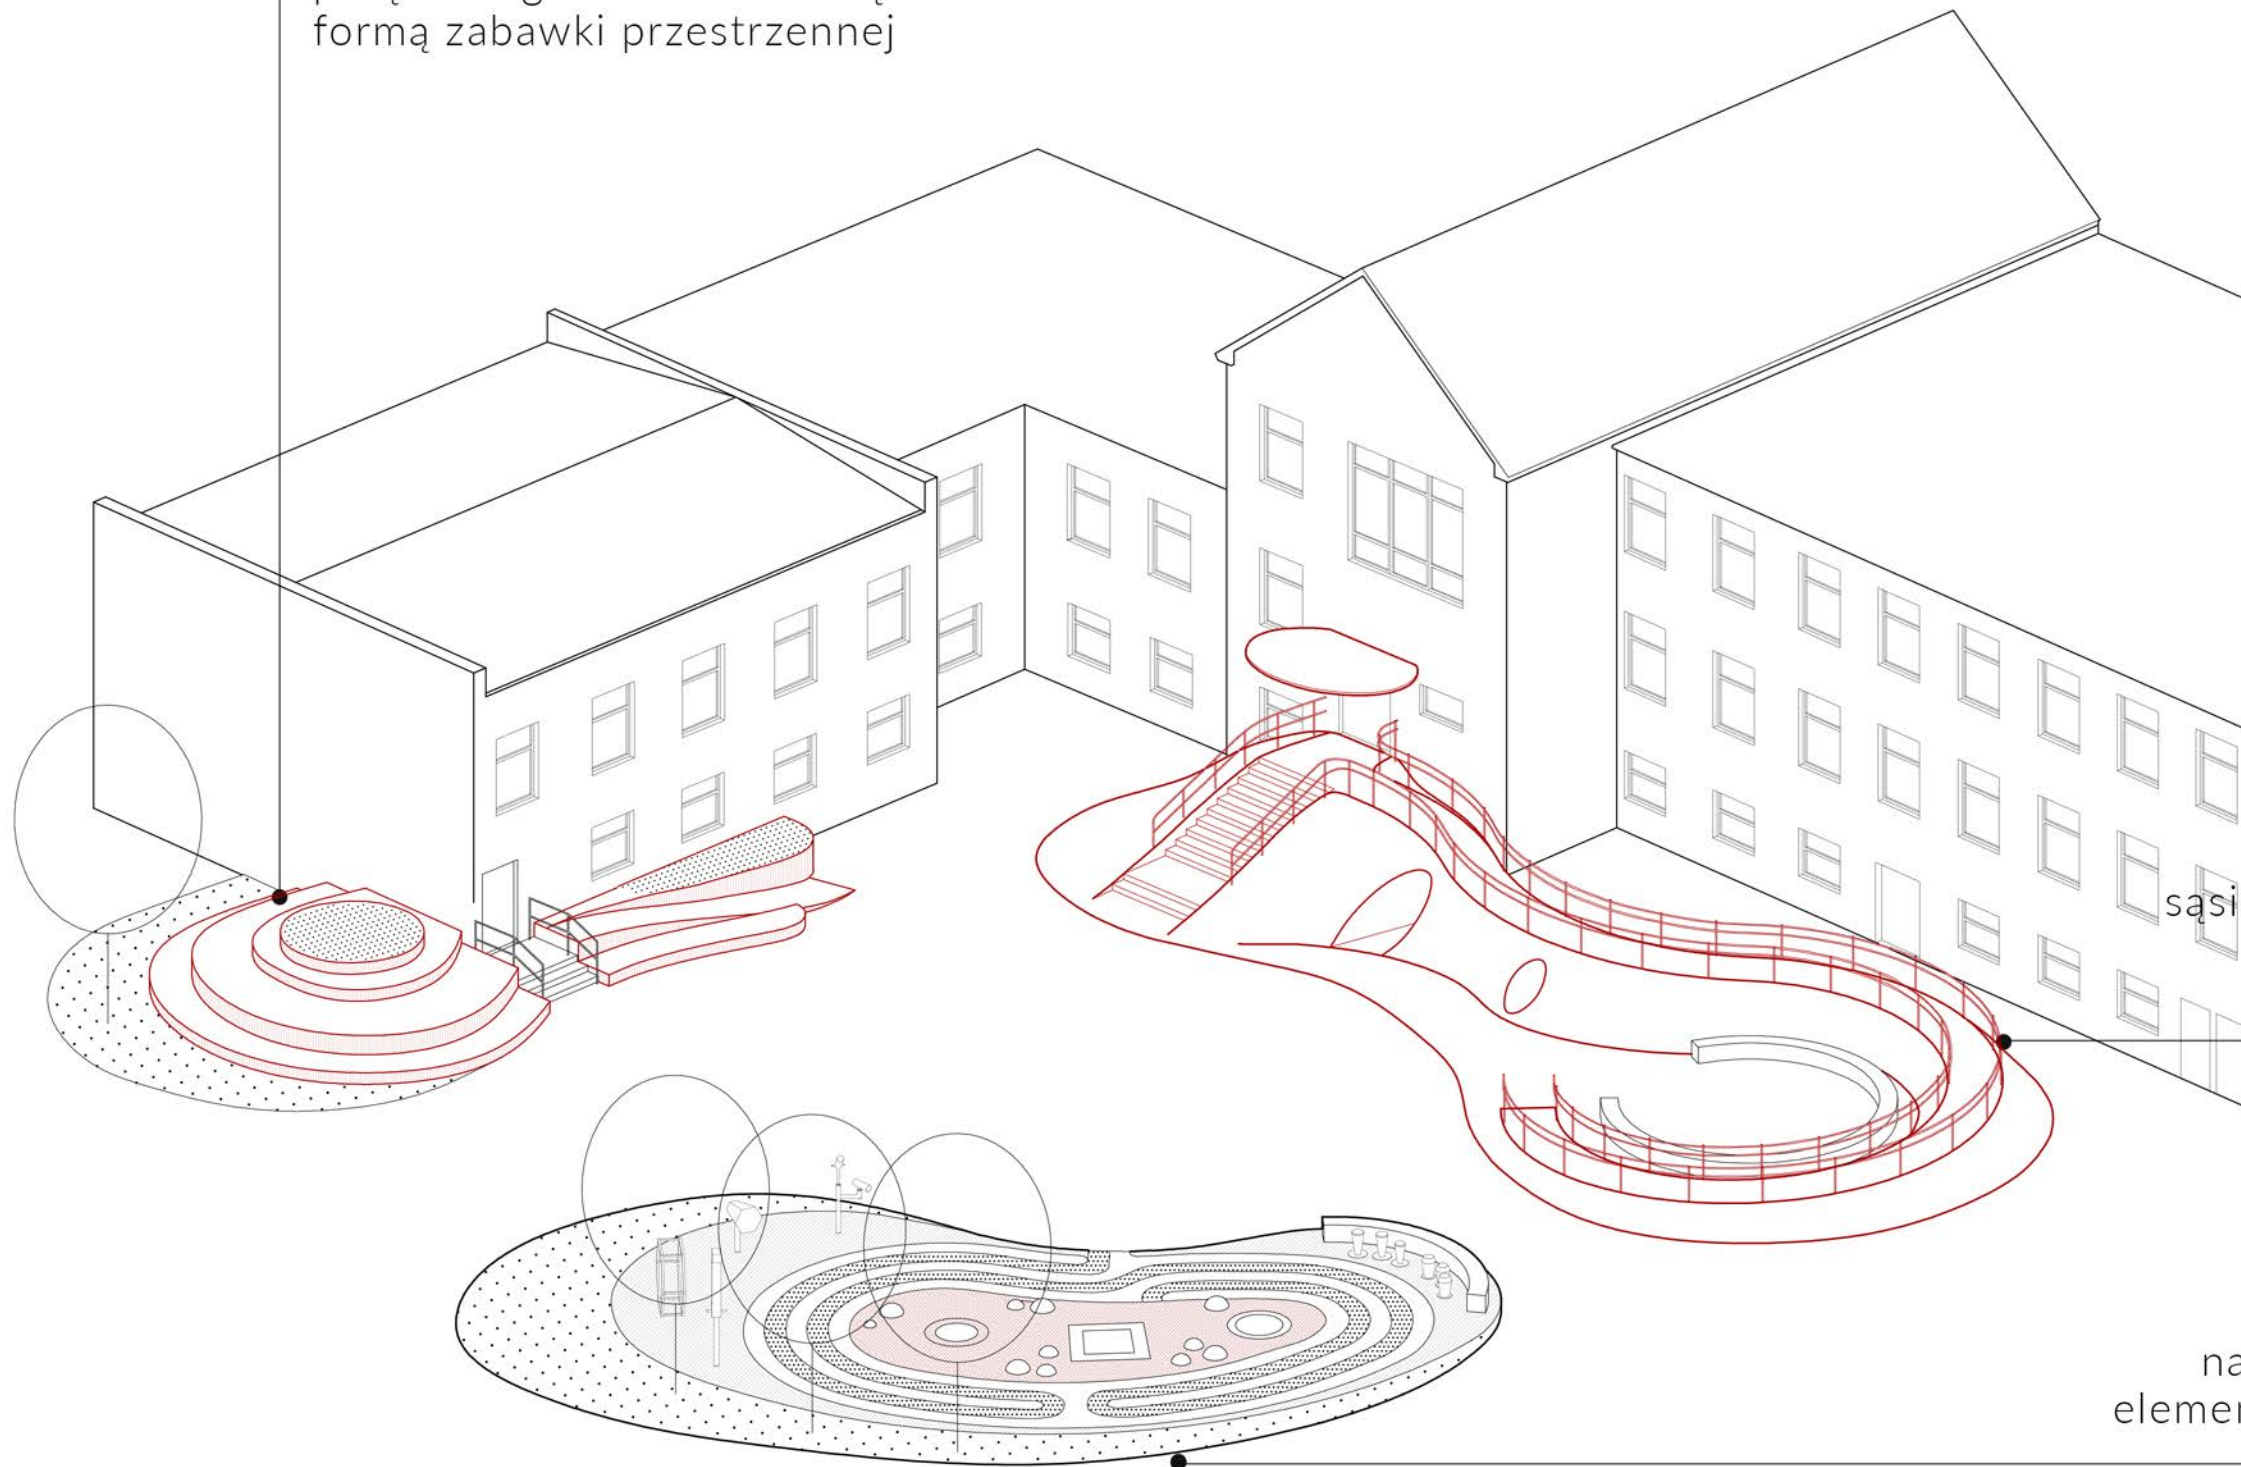

Wejście do szkoły
górką inspirowaną sąsiadującą górą widokową, stanowi główny motyw projektu placu

Plac zabaw
sensoryczny plac formą nawiązuje do pozostałych elementów zagospodarowania