



PODDASZE

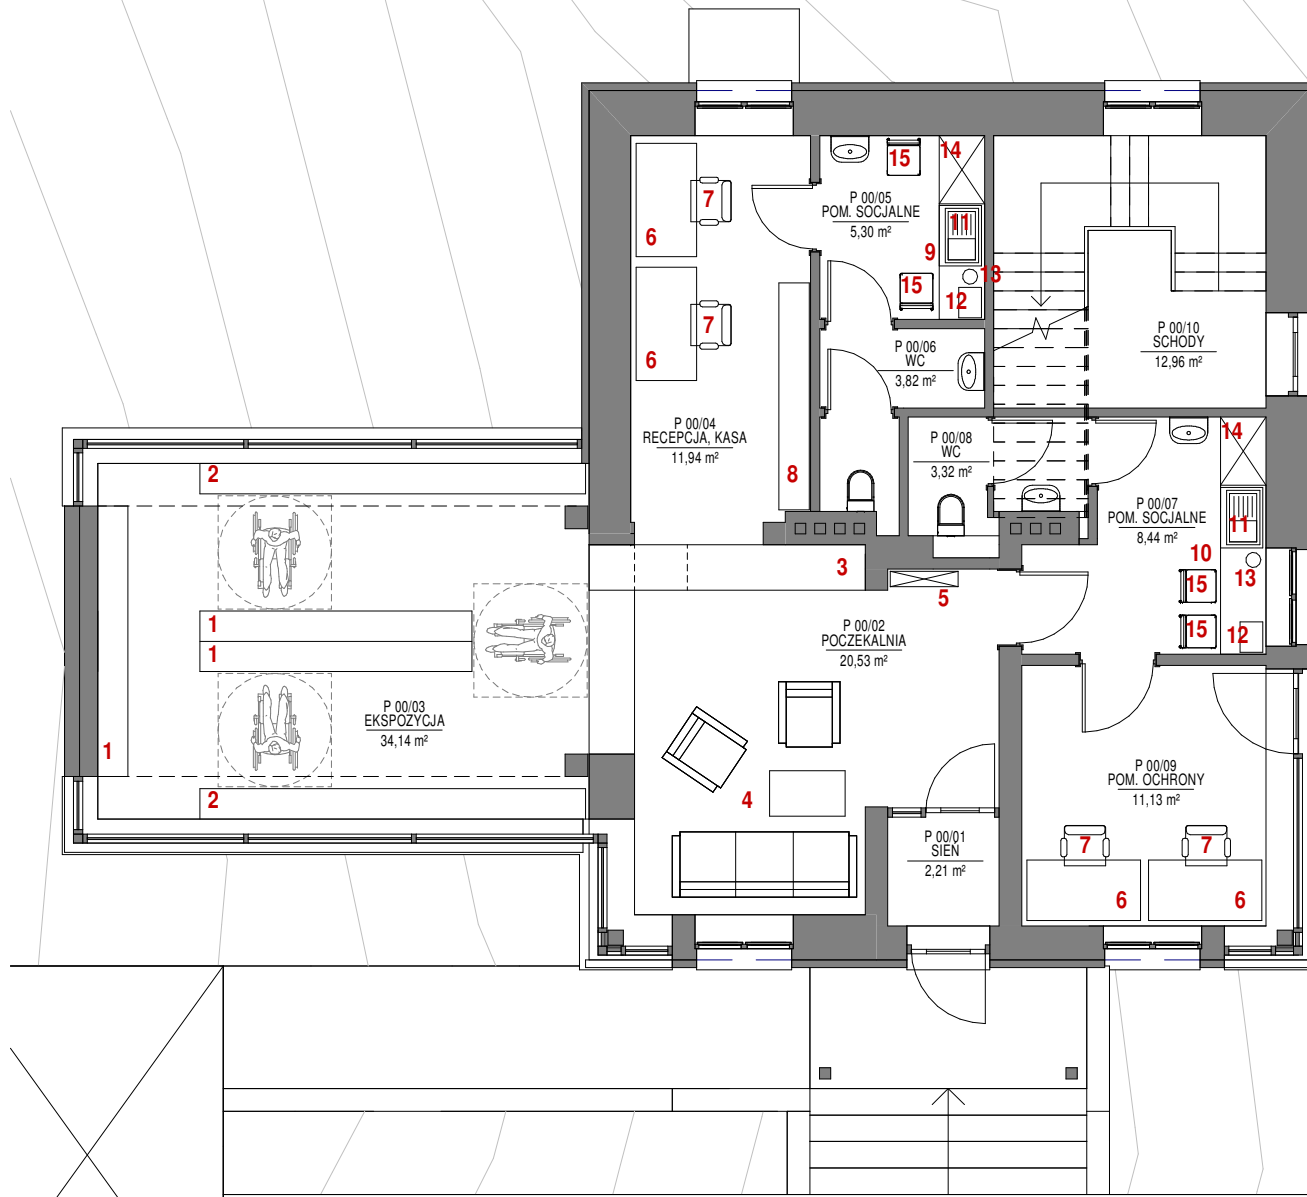

PARTER

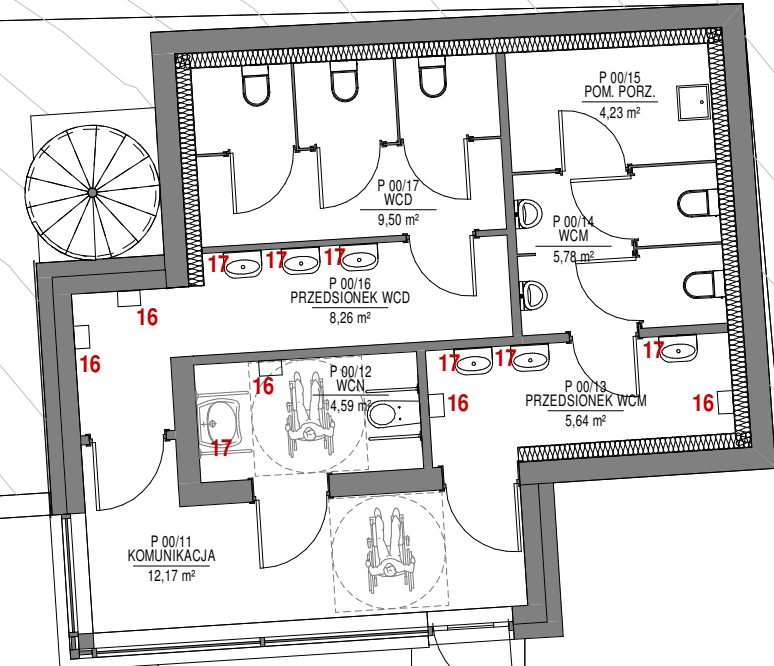

UWAGA: NUMERACJA WG TABELI PRZEDMIAROWEJ



Jacek Jaśkowiec Architekt  
ulica Wesola 42  
06-400 Ciechanów  
+48600880748  
biuro@jaskowiec.net  
www.jaskowiec.net  
NIP 566-100-13-58  
REGON 130041946

PRAWA AUTORSKIE  
ZASTRZEŻONE

PRZEBUDOWA, ROZBUDOWA,  
NADBUDOWA, ZMIANA SPOSOBU  
UŻYTKOWANIA Z BUDYNKU  
BIUROWEGO NA SKLEPIK  
MUZEALNY ORAZ STANOWISKO  
WEWNĘTRZNEJ SŁUŻBY  
OCHRONY, BUDYNKU  
"KOMISARIATU POLICJI WRAZ Z  
GARAŻAMI" WRAZ Z  
INFRASTRUKTURĄ TECHNICZNĄ  
ORAZ PROJEKTEM  
ZAGOSPODAROWANIA

UL. ZYGMUNTA KRASIŃSKIEGO  
13, 06-406 OPINOGÓRA GÓRNA,  
KATEGORIA OBIEKTÓW  
BUDOWLANYCH - XIII, XVII

DZ. NR 44, JEDNOSTKA  
EWIDENCYJNA: OPINOGÓRA  
GÓRNA, OBRĘB EWIDENCYJNY:  
OPINOGÓRA GÓRNA  
ID:140207\_2.0020.44

MUZEUM ROMANTYZMU W  
OPINOGÓRZE, UL. ZYGMUNTA  
KRASIŃSKIEGO 9, 06-406  
OPINOGÓRA GÓRNA

PROJEKT TECHNICZNY

WYPOSAŻENIE

SKALA 1 : 100