




D-03


Orientacja

1:10000

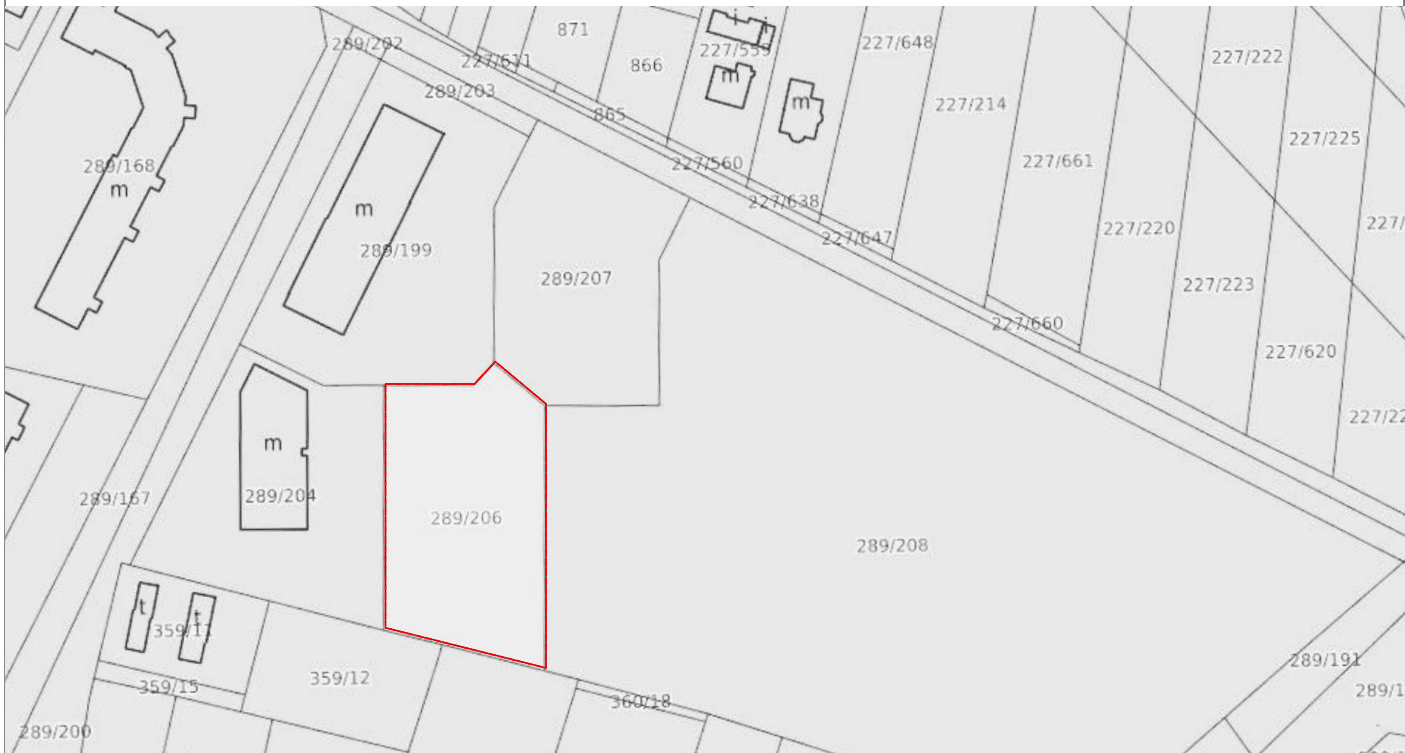

Mapa Ewidencyjna

1:2000

NAZWA INWESTYCJI PROJECT NAME	Projekt zamienny do projektu budowy budynku mieszkalnego wielorodzinnego wraz z infrastrukturą techniczną oraz budową parkingu i drogi wewnętrznej, objętego decyzją o pozwoleniu na budowę nr 523/24, z dnia 2024-10-24.			NR UPRAWNIEN LICENSE NO	PODPIS SIGNATURE		
		PROJEKTOWAŁ DESIGNED BY	mgr inż. arch. Krzysztof Rudzielewicz	MPOIA/012/2009			
		OPRACOWAŁ DRAWN BY					
		SPRAWDZIŁ CHECKED BY	mgr inż. arch. Urszula Orzechowska	61/2010/DS OIA			
ADRES INWESTYCJI PROJECT ADDRESS	Jednostka ewidencyjna: 121301_1 Oświęcim - miasto, Obręb: Nr 0003 Stare Sławy, Działka nr 289/206	FAZA PROJEKTU STAGE					
		NAZWA RYSUNKU DRAWING NAME					
		ORIENTACJA / MAPA EWIDENCYJNA					
INWESTOR INVESTOR	Oświęcimskie Towarzystwo Budownictwa Społecznego Sp. z o.o. ul. Plac Słoneczny 4/1 32-600 Oświęcim,	BRANŻA BRANCH		NUMER PROJEKTU / PROJECT NO.	NR RYS. / DRAWING NO	SKALA / SCALE	FORMAT / SIZE
		ARCH		KRU/231	A.03.2	1:2000, 1:10000	A3
		DATA / DATE		Projekt został opracowany z wykorzystaniem metodyki BIM na poziomie szczegółowości LOD 3, zgodnie z BIMStandard PL			ZMIANA / REV
		03 2025					01
WYKONAWCA PROJEKTU PROJECT DESIGNER	<div> architekci</div> <div>KRU Architekci Plac Wolności 15a 35-073 Rzeszów 698576676 biuro@kruarchitekci.pl www.kruarchitekci.pl</div>	Wszelkie prawa zastrzeżone. Rysunek ten podlega ochronie prawnej zgodnie z przepisami Ustawy z dnia 04.02.1994 r. o Prawie autorskim i prawach pokrewnych. Powielanie oraz wykorzystywanie rysunku bez zgody autora może być karalne.					