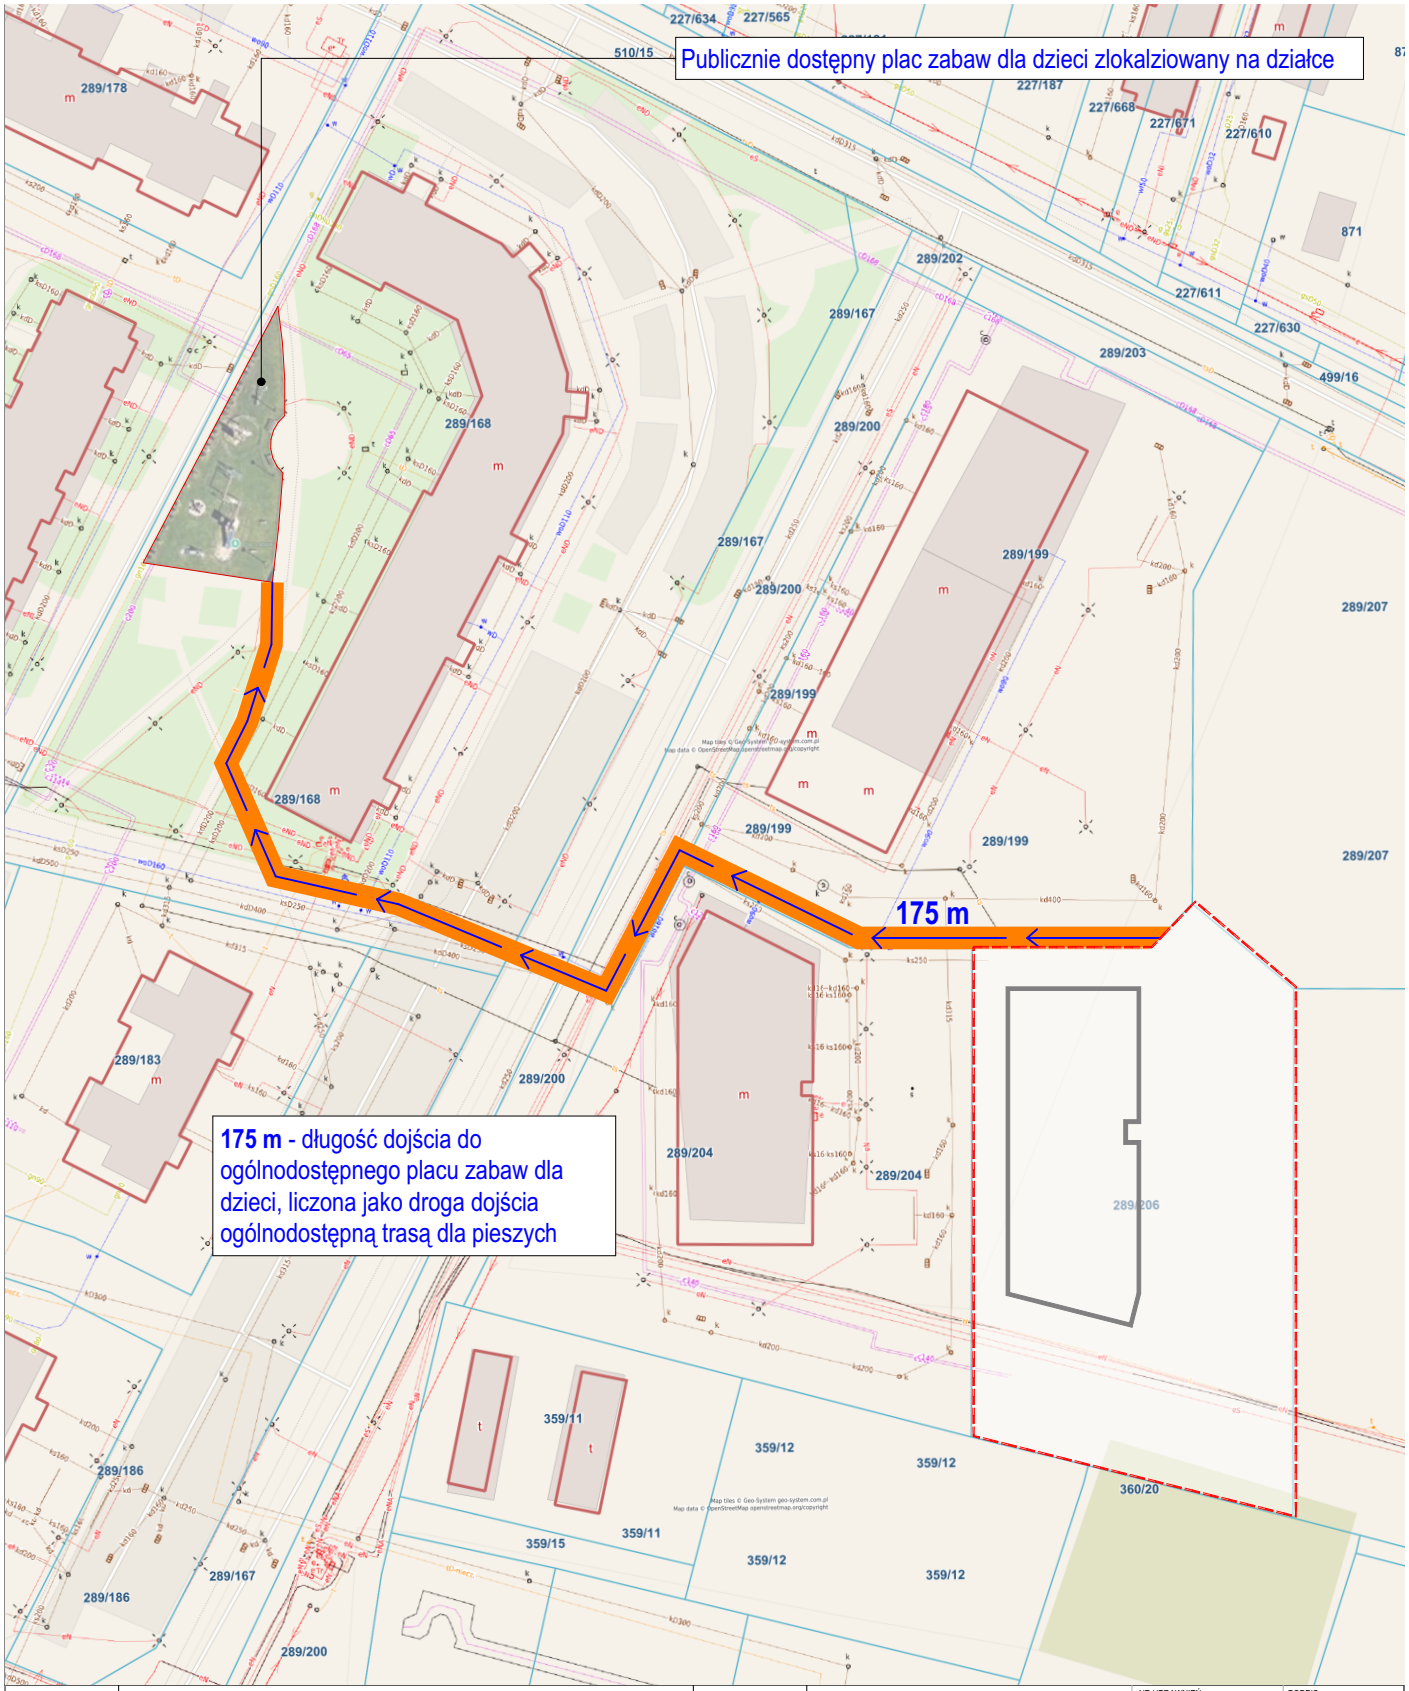

NAZWA INWESTYCJI PROJECT NAME	**Projekt zamienny do projektu budowy budynku mieszkalnego wielorodzinnego wraz z infrastrukturą techniczną oraz budową parkingu i drogi wewnętrznej, objętego decyzją o pozwoleniu na budowę nr 523/24, z dnia 2024-10-24.**		NR UPRAWNIEŃ LICENSE NO	PODPIS SIGNATURE
ADRES INWESTYCJI PROJECT ADRESS	Jednostka ewidencyjna: 121301_1 Oświęcim - miasto, Obręb: Nr 0003 Stare Stawy, Działka nr 289/206	PROJEKTOWAŁ DESIGNED BY	mgr inż. arch. **Krzysztof Rudzielewicz**	**MPOIA/012/2009**	
INWESTOR INVESTOR	Oświęcimskie Towarzystwo Budownictwa Społecznego Sp. z o.o. ul. Plac Słoneczny 4/1 32-600 Oświęcim,	OPRACOWAŁ DRAWN BY			
		SPRAWDZIŁ CHECKED BY	mgr inż. arch. **Urszula Orzechowska**	**61/2010/DS OIA**	
		FAZA PROJEKTU STAGE			
		NAZWA RYSUNKU DRAWING NAME	**Dostęp do placu zabaw**		

BRANŻA BRANCH	NUMER PROJEKTU / PROJECT NO.	NR RYS. / DRAWING NO	SKALA / SCALE	FORMAT / SIZE
ARCH	**KRU/231**	**A.03.7**	**1:1000**	**A3**

DATA / DATE		ZMIANA / REV
03 2025	Projekt został opracowany z wykorzystaniem metodyki **BIM** na poziomie szczegółowości LOD 3, zgodnie z BIMStandard PL	**01**

WYKONAWCA PROJEKTU
PROJECT DESIGNER

KRU Architekci
Plac Wolności 15a
35-073 Rzeszów
698576676
biuro@kruarchitekci.pl
www.kruarchitekci.pl

Wszelkie prawa zastrzeżone. Rysunek ten podlega ochronie prawnej zgodnie z przepisami Ustawy z dnia 04.02.1994 r. o Prawie autorskim i prawach pokrewnych. Powielanie oraz wykorzystywanie rysunku bez zgody autora może być karalne.