E-01 Elewacja Zachodnia 1:100

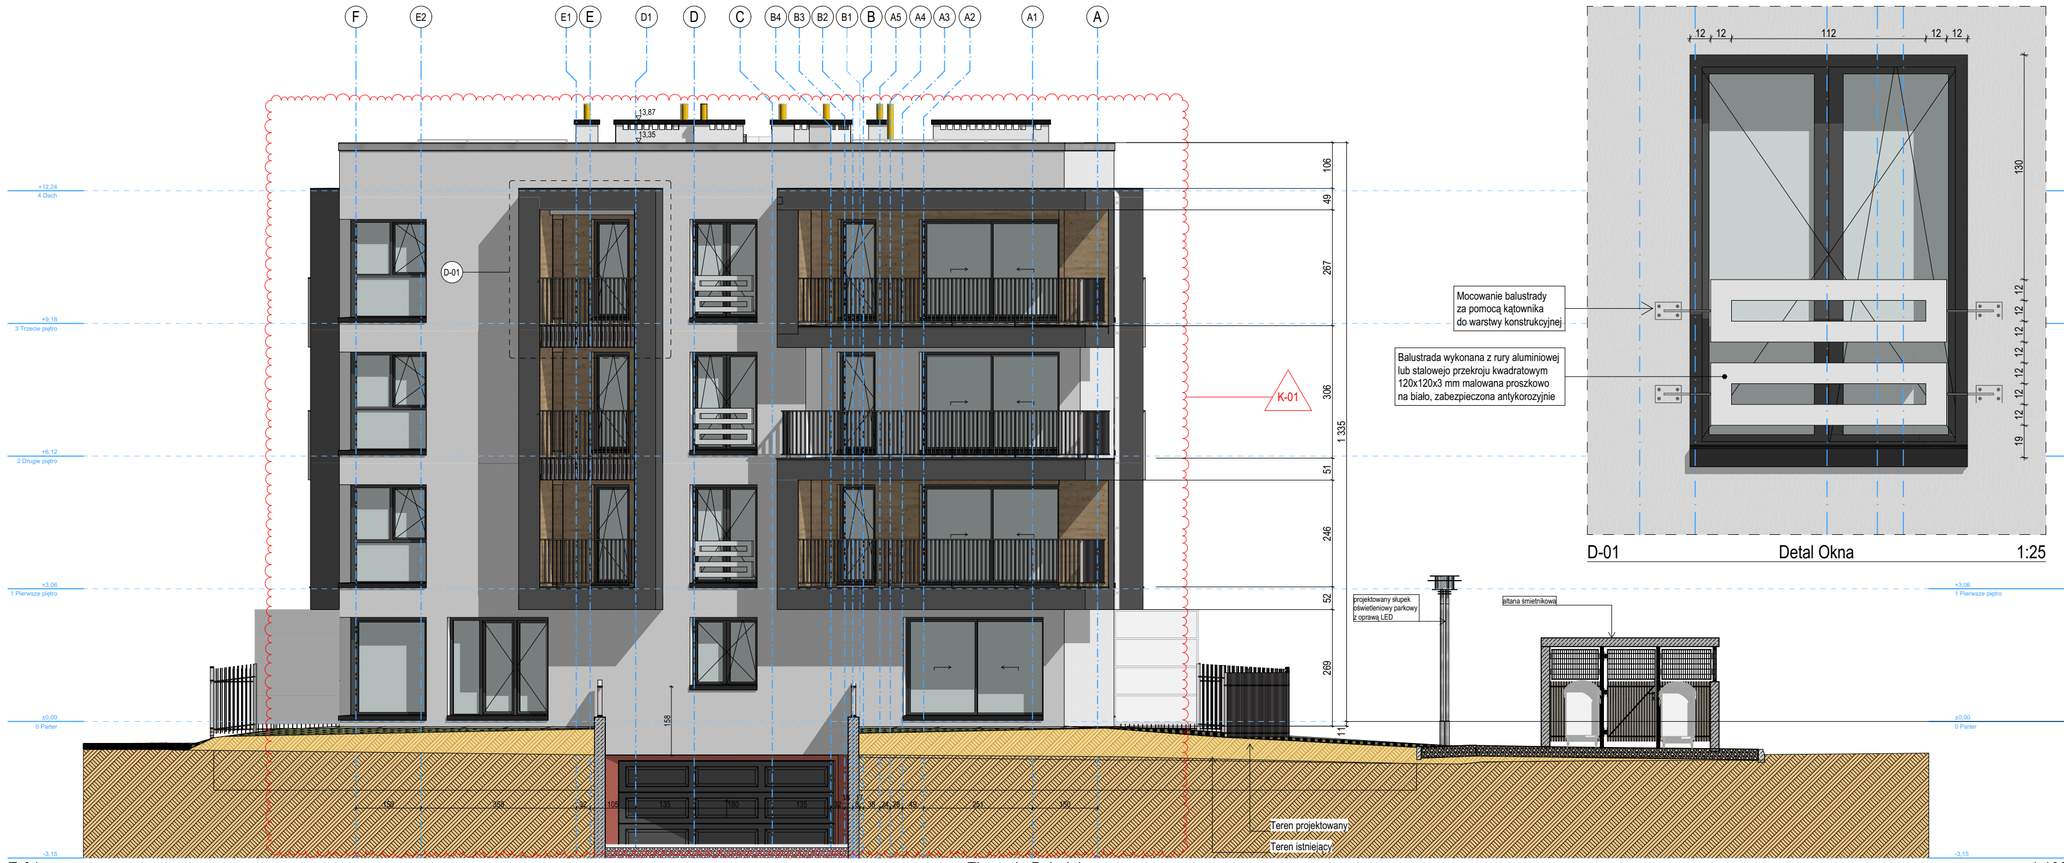
F
E2
E1
E
D1
D
C
B4
B3
B2
B1
B
A5
A4
A3
A2
A1
A
13,87
13,35
+12,24
4 Dach
+9,18
3 Trzecie piętro
+6,12
2 Drugie piętro
+3,06
1 Pierwsze piętro
±0,00
0 Parter
-3,15
D-01
K-01
106
49
267
306
51
246
52
269
1.335
158
150
105
100
100
100