



ROZWIĘCIE INSTALACJI KANALIZACJI TECHNOLOGICZNEJ cz1

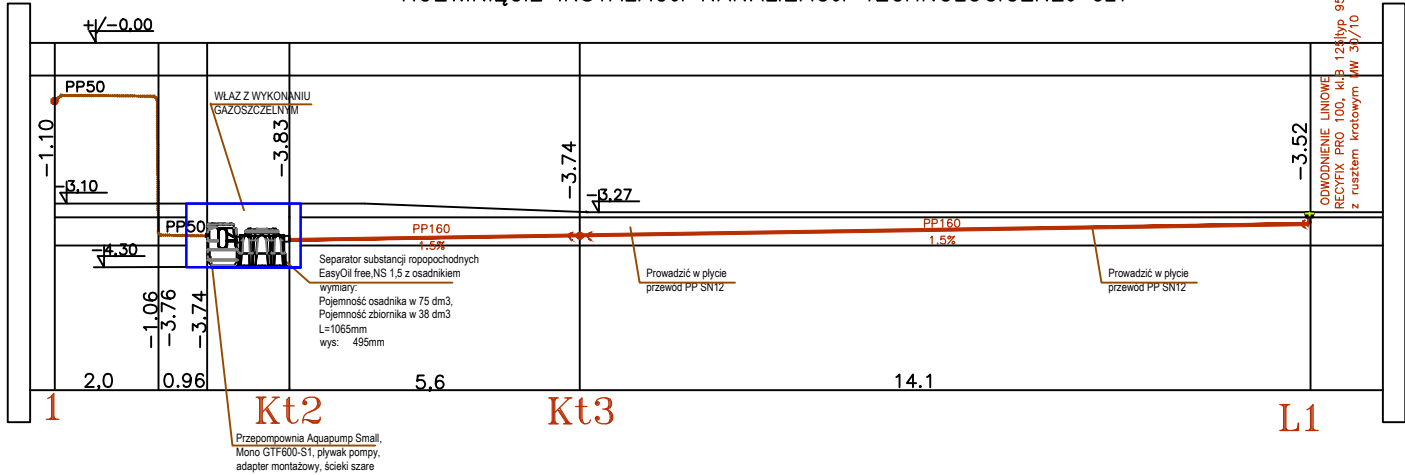

ROZWIĘCIE INSTALACJI KANALIZACJI TECHNOLOGICZNEJ cz2.

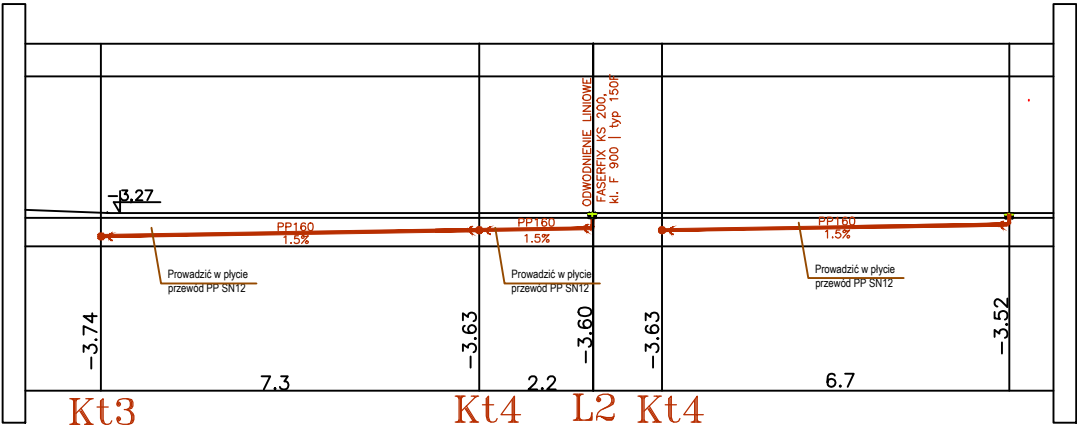

OZNACZENIA	
PP160 1.50%	— średnice rur PP SN12
—	— przewody kanalizacyjne technologicznej Acaro PP SN12 w płycie garażu
•	— trójnik

NAZWA INWESTYCJI PROJECT NAME		Budowa budynku mieszkalnego wielorodzinnego wraz z infrastrukturą techniczną oraz budową parkingu i drogi wewnętrznej.		
ADRES INWESTYCJI PROJECT ADDRESS		Jednostka ewidencyjna: 121301_1 Oświęcim - miasto, Obrob: Nr 0003 Stare Sławy, Działka nr 289/206		
INWESTOR INVESTOR		Oświęcimskie Towarzystwo Budownictwa Społecznego Sp. z o.o. ul. Plac Słoneczny 4/1 32-600 Oświęcim,		
PROJEKTOWAŁ DESIGNED BY	mgr inż.	Anna Bęgiak	NR UPRAWNIEN LICENCE NO	PODPIS SIGNATURE
			MAP/0219/POOS/10	
SPRAWDZIŁ CHECKED BY	mgr inż.	Marcin Woźniak	WKP/0250/POOS/05	
NAZWA RYSUNKU DRAWING NAME		ROZWIĘCIE INSTALACJI KANALIZACJI TECHNOLOGICZNEJ 1-Kt1-Kt3		
BRANŻA BRANCH	NUMER PROJEKTU	FAZA PROJEKTU	NR RYS. / DRAWING NO	SKALA / SCALE
	SANIT	PT	IS.10	1:100
DATA / DATE		08 2024	ZMIANA / REV	