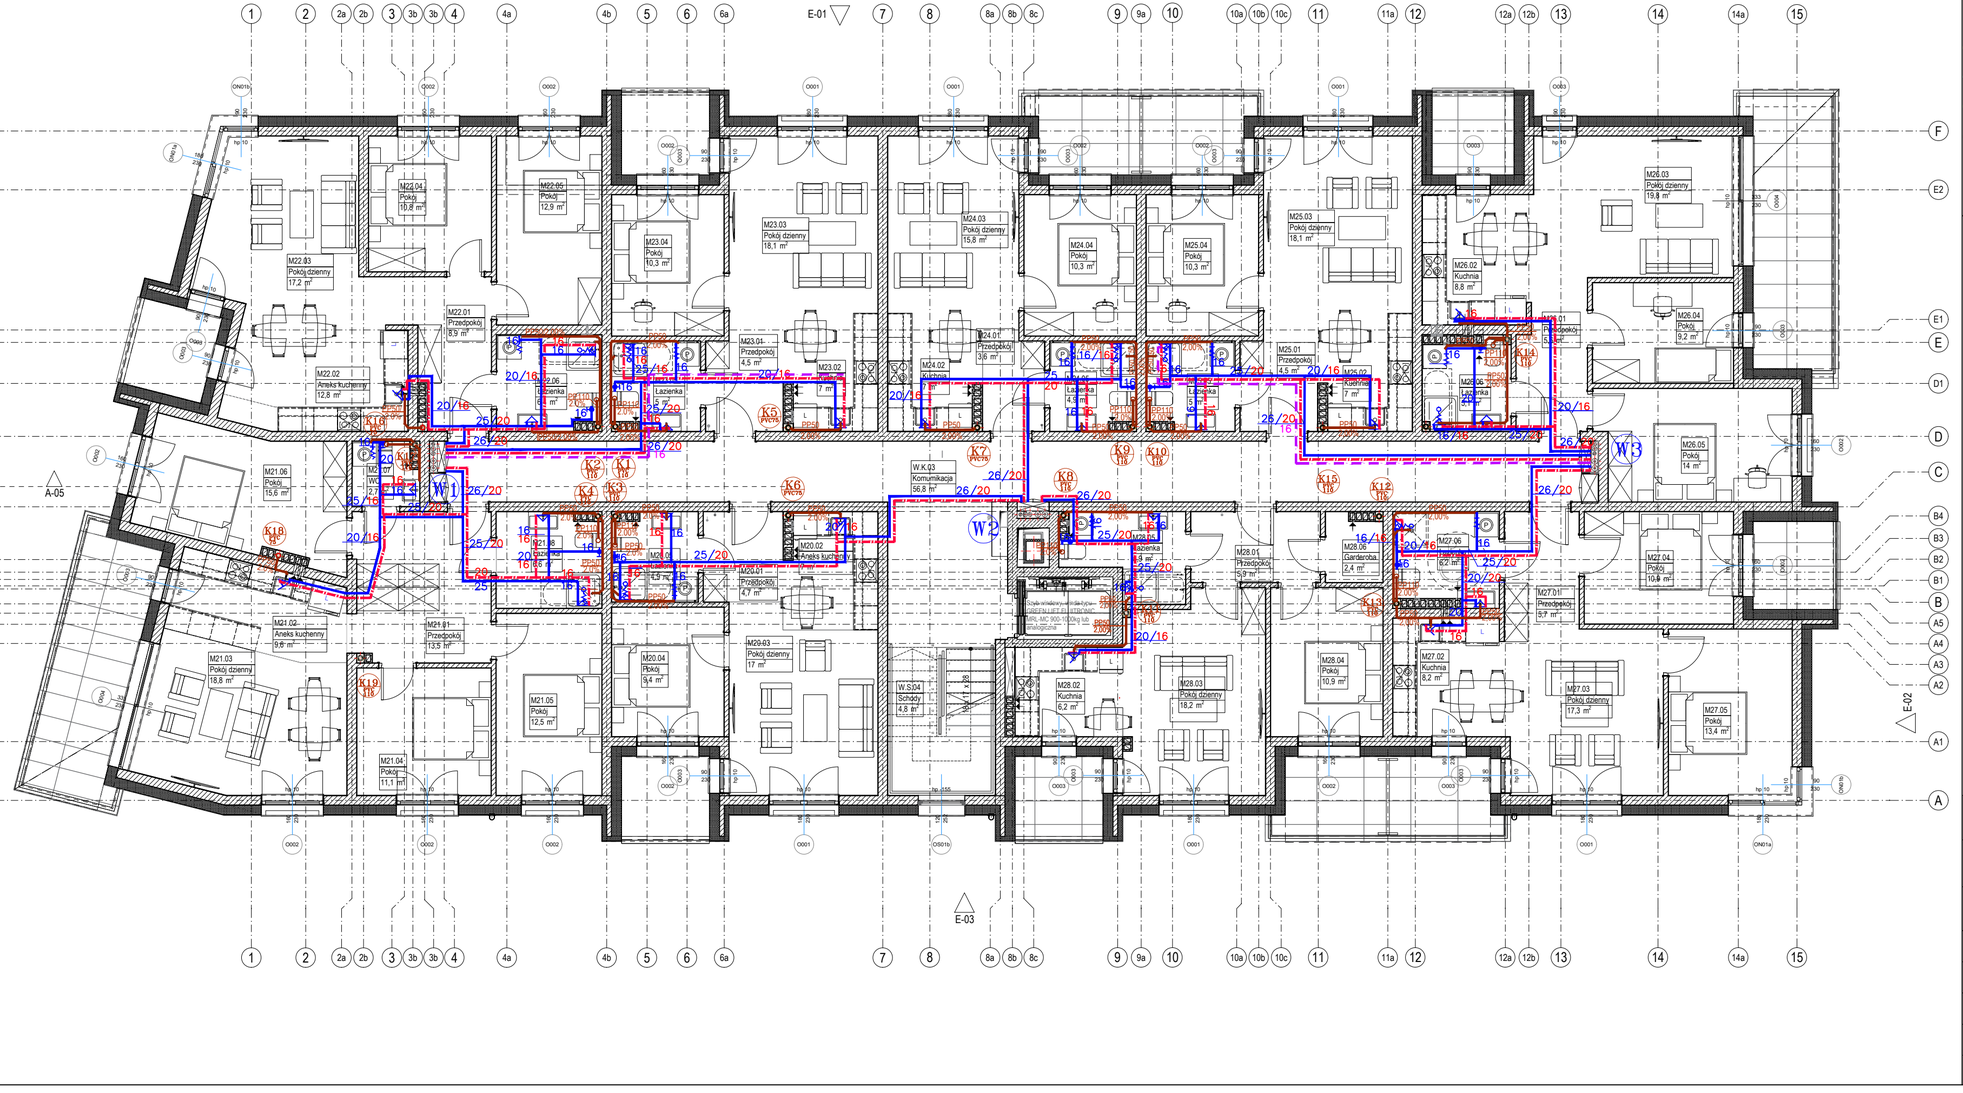

OZNACZENIA

PP50 2,00% – średnice rur PP SiTechPlus (system niskoszumowy instalacji kanalizacji)

25/25 16 – średnice rur instalacji wody oraz cwu i cyrkulacji

– instalacja wodociągowa rur PERTAL ultraPRESS (w posadzce i szachtach ściennych)

– inst. wody ciepłej z rur PERTAL ultraPRESS (w posadzce i szachtach ściennych)

– inst. cyrkulacji z rur PERTAL ultraPRESS (w posadzce i szachtach ściennych)

– przewody kanalizacji sanitarnej rura PP system SiTechPlus (prowadzone w scianie)

K11 118 – pion kanalizacyjny zakończony wywiewką na dachu

W1 – pion instalacji wody

C3 – pion instalacji c.o.

UWAGI INS. WODY:

1. Instalację wody zimnej i ciepłej w mieszkaniach zaprojektowano z rur polietylenowych PERTAL ultraPRESS (KAN–Therm)
2. Przejścia rurociągów przez przegrody budowlane wykonać w stalowych rurach osłonowych o średnicach o 2–dymensje większych od średnicy rury przewodowej.
3. Rurociągi prowadzić stosując kompensację naturalną.
4. Przewody układać ze spadkiem 2 promili w kierunku przyłącza.
5. Przewody instalacyjne wody zimnej, ciepłej wody użytkowej i cyrkulacji izolować izolacją z pianki polietylenowej np prod. firmy THERMAFLEX.
6. Instalacje kanalizacji w mieszkaniach wykonać z rur PP w systemie niskoszumowym siTECH Plus (Wavin)
8. Rysunek rozpatrywać łącznie z rysunkami architektonicznymi, konstrukcyjnymi, branżowymi oraz opisem technicznym. Wszelkie zmiany w projekcie skonsultować z projektantem.
9. Wszystkie roboty należy wykonywać zgodnie z Polskimi Normami, "Warunkami technicznymi wykonania i odbioru robót budowlano–montażowych" opracowanymi przez Instytut Techniki Budowlanej oraz wiedzą i zasadami sztuki budowlanej.
10. Każdy składnik projektowy należy rozpatrywać i rozpoznawać w dokumentacji w konteksie wszystkich rysunków,które do tego składnika się odnoszą z uwzględnieniem wszystkich opisów i zasad sztuki budowlanej.
11. Brak wskazania na rysunku technicznym elementu, którego zastosowanie wynika ze znanych lub powszechnie przyjętych rozwiązań w zakresie sztuki budowlanej nie zwalnia wykonawcy z konieczności skalkulowania i zastosowania takiego elementu w porozumieniu z inwestorem a także z projektantem i za jego zgodą.
12. W przypadku jakiejkolwiek rozbieżności w dokumentacji należy konsultować się z projektantem.
13. Zgodnie z art. 22 ust.z dnia 7 lipca 1994 roku Prawo Budowlane (tj. Dz.U. z 2007 roku Nr 99 poz 665 z późniejszymi zmianami)) kierownik budowy ma obowiązek realizacji obiektu zgodnie z obowiązującymi przepisami i sztuką budowlaną.

NAZWA INWESTYCJI / PROJECT NAME	**Budowa budynku mieszkalnego wielorodzinnego wraz z infrastrukturą techniczną oraz budową parkingu i drogi wewnętrznej.**
ADRES INWESTYCJI / PROJECT ADRESS	Jednostka ewidencyjna: 121301_1 Oświęcim - miasto, Obręb: Nr 0003 Stare Stawy, Działka nr 289/206
INWESTOR / INVESTOR	Oświęcimskie Towarzystwo Budownictwa Społecznego Sp. z o.o. ul. Plac Słoneczny 4/1 32-600 Oświęcim,
PROJEKTOWAŁ / DESIGNED BY	mgr inż. **Anna Węgziak** — MP UPRAWNIENIA / LICENS NO: **MAP/0219/POOS/10** — PODPIS / SIGNATURE
SPRAWDZIŁ / CHECKED BY	mgr inż. **Marcin Woźniak** — **WKP/0250/POOS/05**
NAZWA RYSUNKU / DRAWING NAME	**RZUT 2 PIĘTRA- INSTALACJA WOD KAN**

BRANŻA / BRANCH	NUMER PROJEKTU	FAZA PROJEKTU	NR RYS. / DRAWING NO	SKALA / SCALE	FORMAT / SIZE
SANIT	**KRU/231**	**PT**	**IS.04**	**1:100**	**297x630**

DATA / DATE: **08 2024** — ZMIANA / REV:

Wszelkie prawa zastrzeżone. Rysunek ten podlega ochronie prawnej zgodnie z przepisami Ustawy z dnia 04.02.1994 r. o Prawie autorskim i prawach pokrewnych. Powielanie oraz wykorzystywanie rysunku bez zgody autora może być karalne.