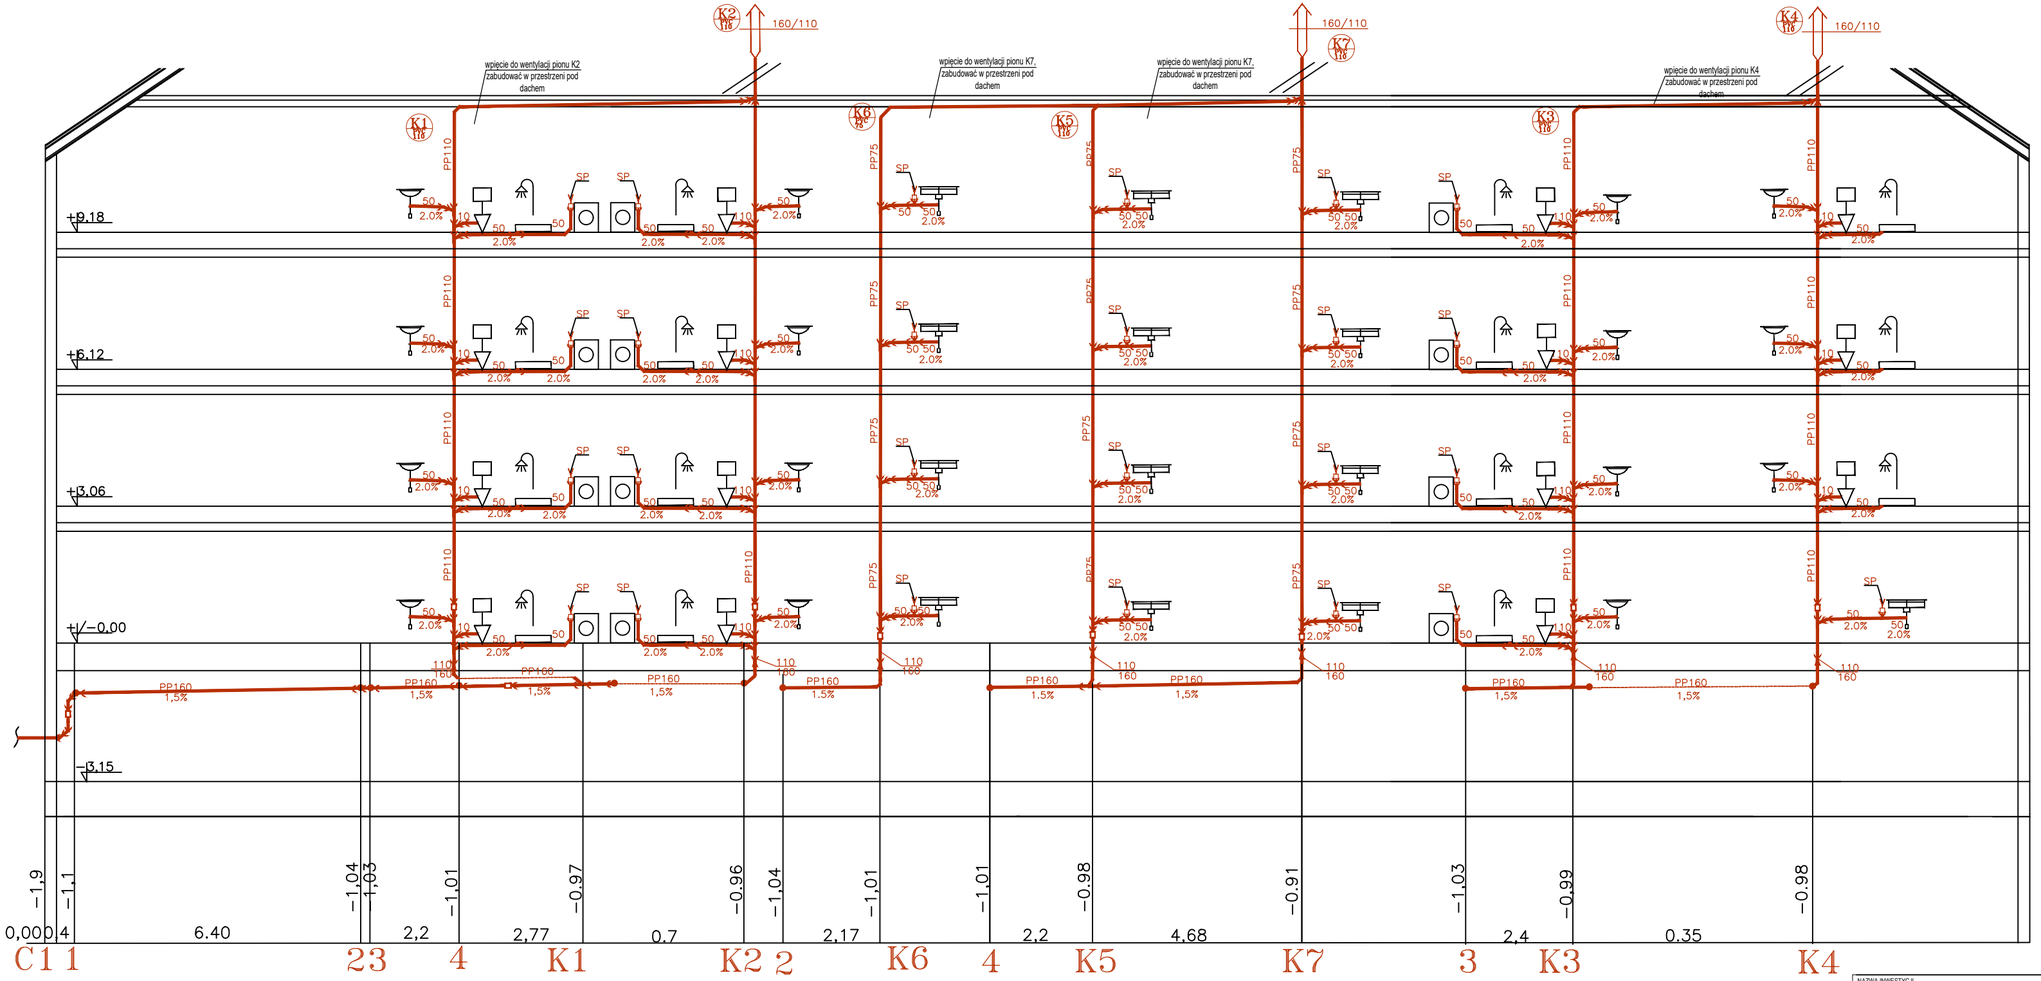

OZNACZENIA

- PP160 1,50% – średnice rur PP SiTechPlus (system niskoszumowy instalacji kanalizacji)
- – przewody kanalizacji sanitarnej rury PP SN4 (prowadzone pod stropem/piony
- – przewody kanalizacji technologicznej PP SN12 w płycie garażu
- – przewody kanalizacji tłocznej PE ø40/ 50
- K11 – pion kanalizacyjny zakończony wywiewką na dachu
- K12 – pion kanalizacyjny tłocznej
- 110/160 75/110 – redukcja ø110PVC/ø50PP
- – trójnik – czyszczak
- K1–K15 – piony kanalizacji sanitarnej

NAZWA INWESTYCJI / PROJECT NAME	**Budowa budynku mieszkalnego wielorodzinnego wraz z infrastrukturą techniczną oraz budową parkingu i drogi wewnętrznej.**
ADRES INWESTYCJI / PROJECT ADRESS	Jednostka ewidencyjna: 121301_1 Oświęcim - miasto, Obręb: Nr 0003 Stare Stawy, Działka nr 289/206
INWESTOR / INVESTOR	Oświęcimskie Towarzystwo Budownictwa Społecznego Sp. z o.o. ul. Plac Słoneczny 4/1 32-600 Oświęcim,
PROJEKTOWAŁ / DESIGNED BY	mgr inż. **Anna Bęgziak** — NR UPRAWNIEŃ / LICENSE NO: **MAP/0219/POOS/10** — PODPIS / SIGNATURE
SPRAWDZIŁ / CHECKED BY	mgr inż. **Marcin Woźniak** — **WKP/0250/POOS/05**
NAZWA RYSUNKU / DRAWING NAME	**ROZWINIĘCIE KANALIZACJI C1-K2** — DATA / DATE: **08 2024**
BRANŻA / BRANCH	**SANIT**
NUMER PROJEKTU	**KRU/231**
FAZA PROJEKTU	**PT**
NR RYS. / DRAWING NO	**IS.09**
SKALA / SCALE	**1:100**
FORMAT / SIZE	**297x530**