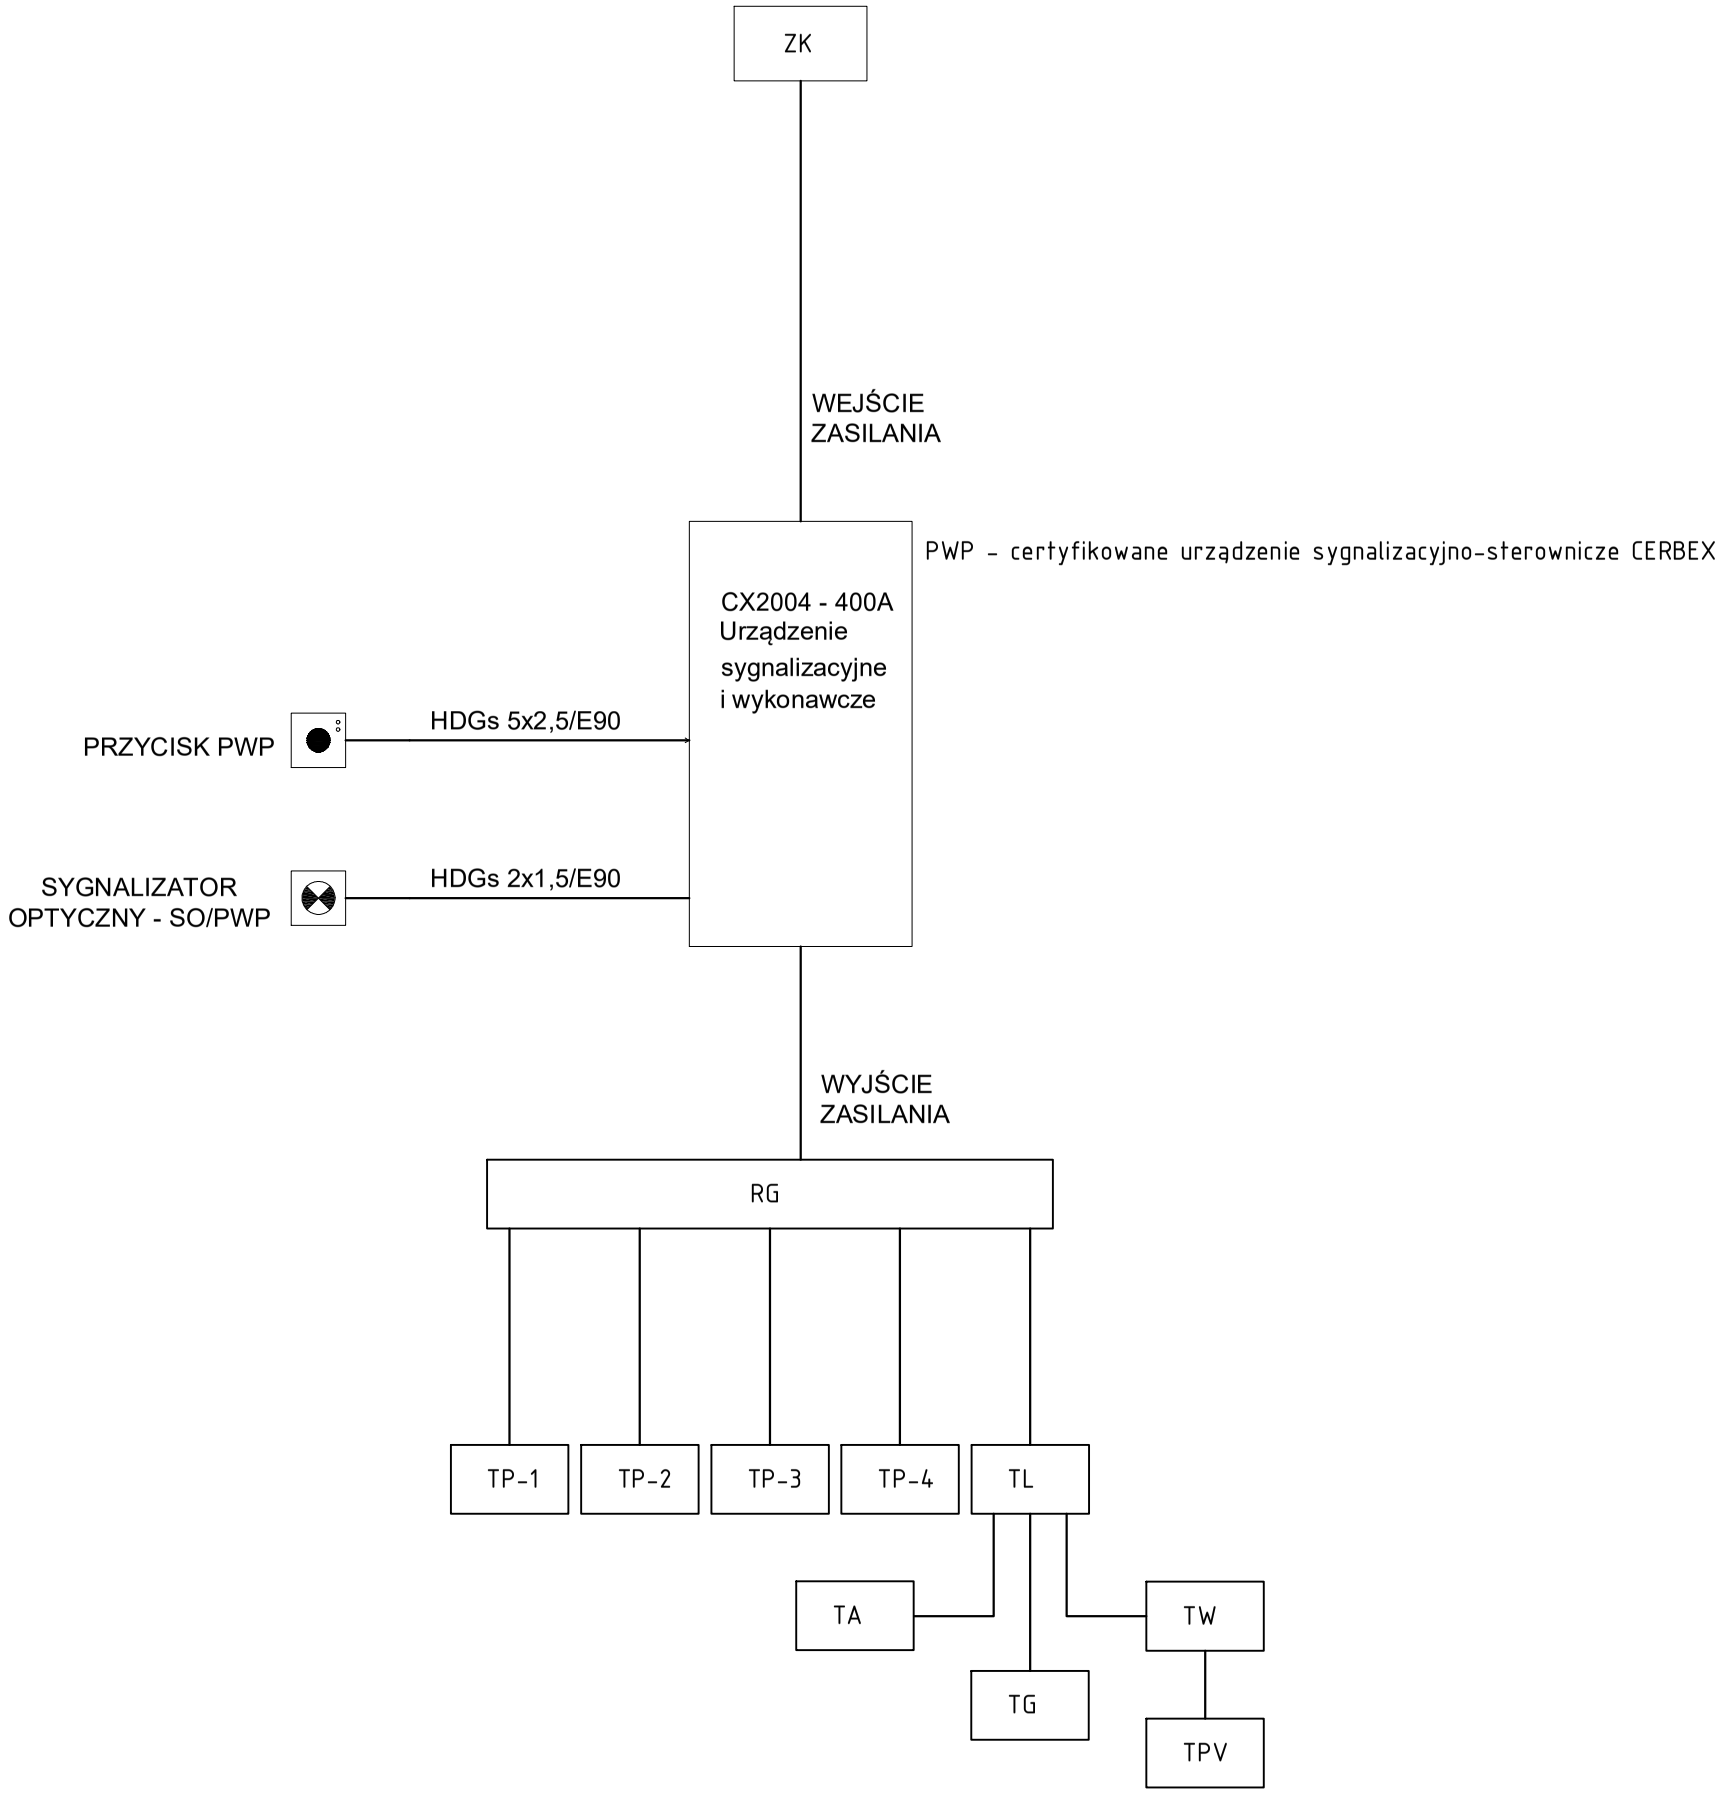

NAZWA INWESTYCJI PROJECT NAME	**Budowa budynku mieszkalnego wielorodzinnego wraz z infrastrukturą techniczną oraz budową parkingu i drogi wewnętrznej**
ADRES INWESTYCJI PROJECT ADRESS	Jednostka ewidencyjna 121301_1, Oświęcim - miasto obręb 0003, Stare Stawy nr fragmentu działki 289/206
INWESTOR INVESTOR	Oświęcimskie Towarzystwo Budownictwa Społecznego Sp. z o.o. ul. Plac Słoneczny 4/1 32-600 Oświęcim
WYKONAWCA PROJEKTU PROJECT DESIGNER	KRU Architekci ul. Potokowa 116 B/8 35-104 Rzeszów oś. Paderewskiego 5/III/4 32-626 Brzeszcze tel.0048 698 576 676 e-mail: biuro@kruarchitekci www.kruarchitekci.pl

INSTALACJE ELEKTRYCZNE

PROJEKTOWAŁ	inż. Adrian Małecki	SLK/5213/PWOE/13	
SPRAWDZIŁ	mgr inż. Lesław Morawiec	168/81 BB	

FAZA PROJEKTU STAGE	**Projekt Techniczny**		
NAZWA RYSUNKU DRAWING NAME	**BUDYNEK R** Schemat blokowy systemu przeciwpożarowego wyłacznika prądu		
BRANŻA BRANCH **ELEKTRYCZNA**	NR RYS. / DRAWING NO E01	SKALA / SCALE	FORMAT / SIZE **A3**
DATA / DATE **11.2024**			ZMIANA / REV

Wszelkie prawa zastrzeżone. Rysunek ten podlega ochronie prawnej zgodnie z przepisami Ustawy z dnia 04.02.1994 r. o Prawie autorskim i prawach pokrewnych. Powielanie oraz wykorzystywanie rysunku bez zgody autora może być karalne.