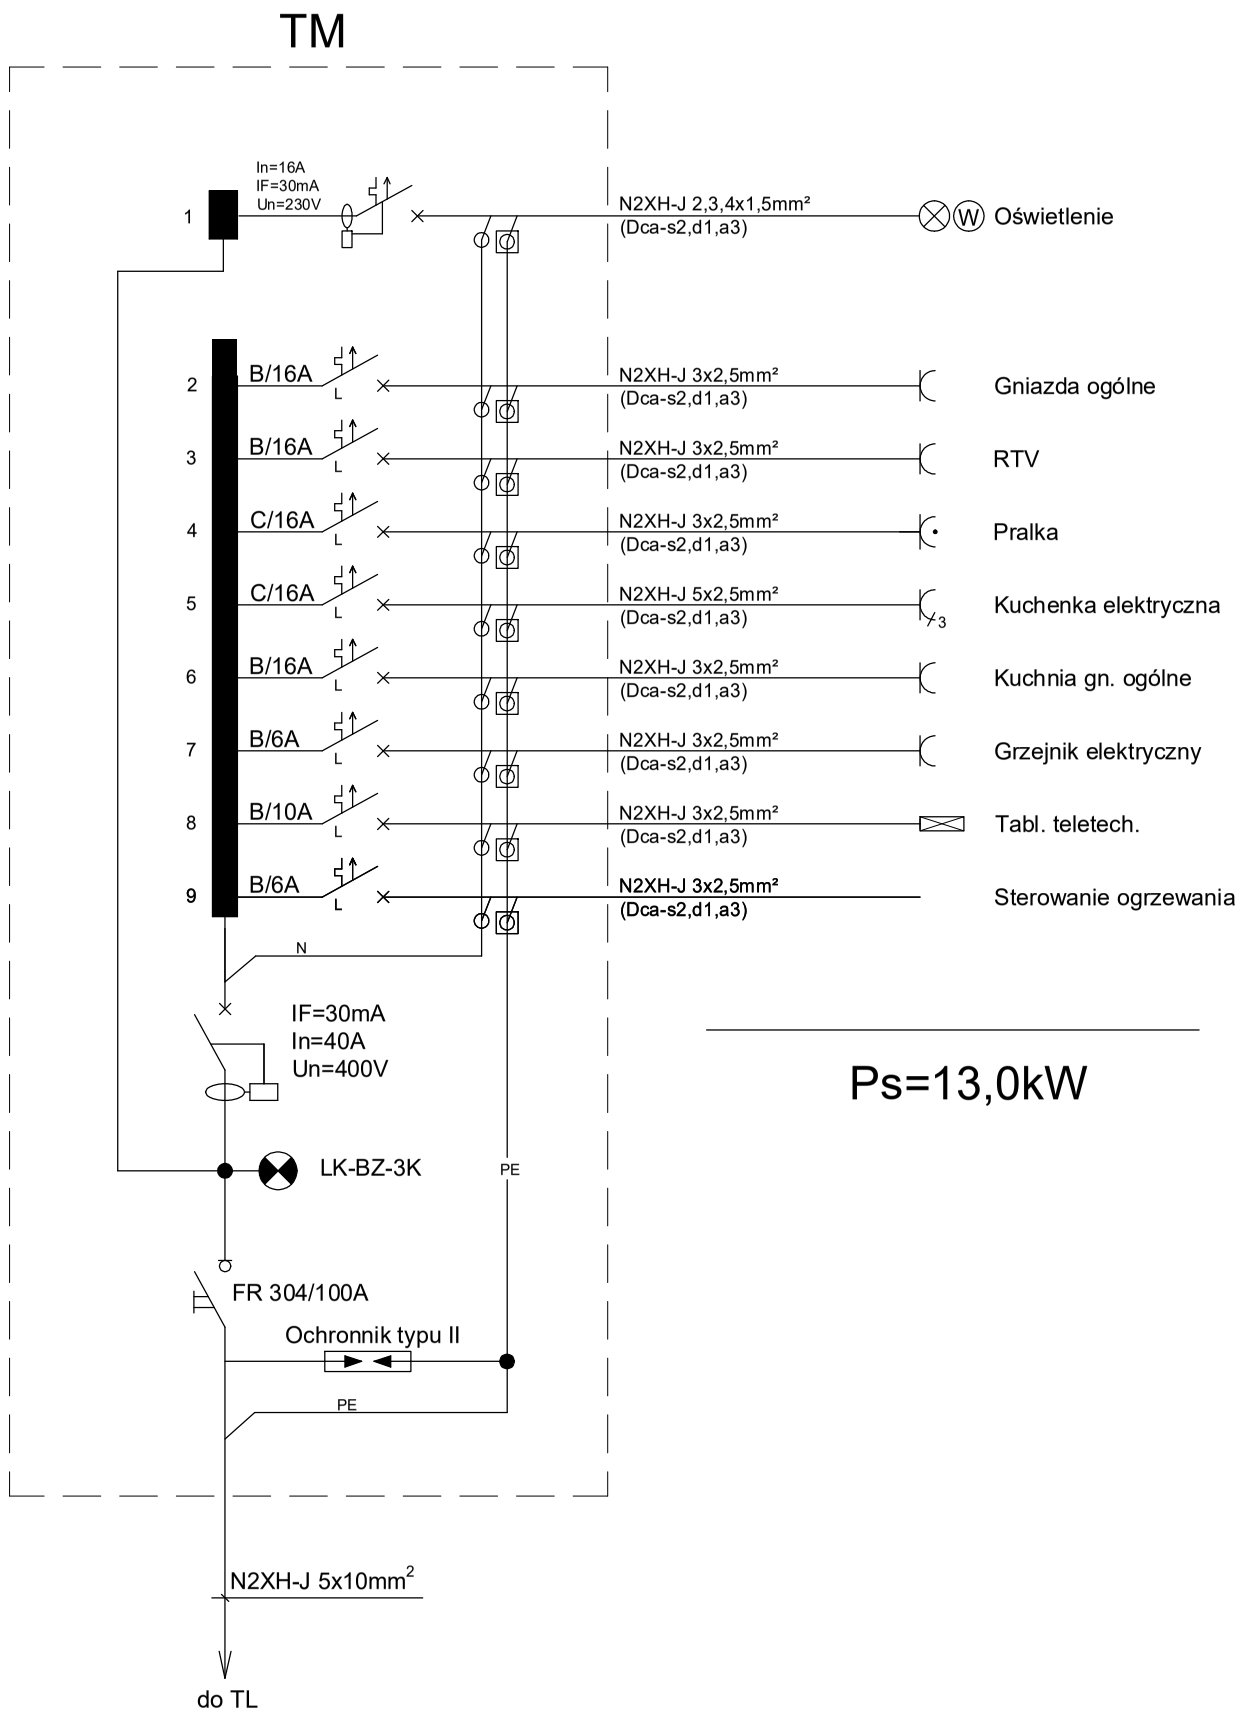

Ps=13,0kW

NAZWA INWESTYCJI / PROJECT NAME	**Budowa budynku mieszkalnego wielorodzinnego wraz z infrastrukturą techniczną oraz budową parkingu i drogi wewnętrznej**
ADRES INWESTYCJI / PROJECT ADRESS	Jednostka ewidencyjna 121301_1, Oświęcim - miasto obręb 0003, Stare Stawy nr fragmentu działki 289/206
INWESTOR / INVESTOR	Oświęcimskie Towarzystwo Budownictwa Społecznego Sp. z o.o. ul. Plac Słoneczny 4/1 32-600 Oświęcim
WYKONAWCA PROJEKTU / PROJECT DESIGNER	KRU Architekci ul. Potokowa 116 B/8 35-104 Rzeszów oś. Paderewskiego 5/III/4 32-626 Brzeszcze tel:0048 698 576 676 e-mail: biuro@kruarchitekci www.kruarchitekci.pl

INSTALACJE ELEKTRYCZNE

PROJEKTOWAŁ	inż. Adrian Małecki	SLK/5213/PWOE/13	
SPRAWDZIŁ	mgr inż. Lesław Morawiec	168/81 BB	

FAZA PROJEKTU / STAGE	Projekt Techniczny		
NAZWA RYSUNKU / DRAWING NAME	BUDYNEK R Schemat tablicy mieszkania TM		
BRANŻA / BRANCH	NR RYS. / DRAWING NO	SKALA / SCALE	FORMAT / SIZE
ELEKTRYCZNA	E11		A3
DATA / DATE			ZMIANA / REV
11.2024			

Wszelkie prawa zastrzeżone. Rysunek ten podlega ochronie prawnej zgodnie z przepisami Ustawy z dnia 04.02.1994 r. o Prawie autorskim i prawach pokrewnych. Powielanie oraz wykorzystywanie rysunku bez zgody autora może być karalne.