



TG

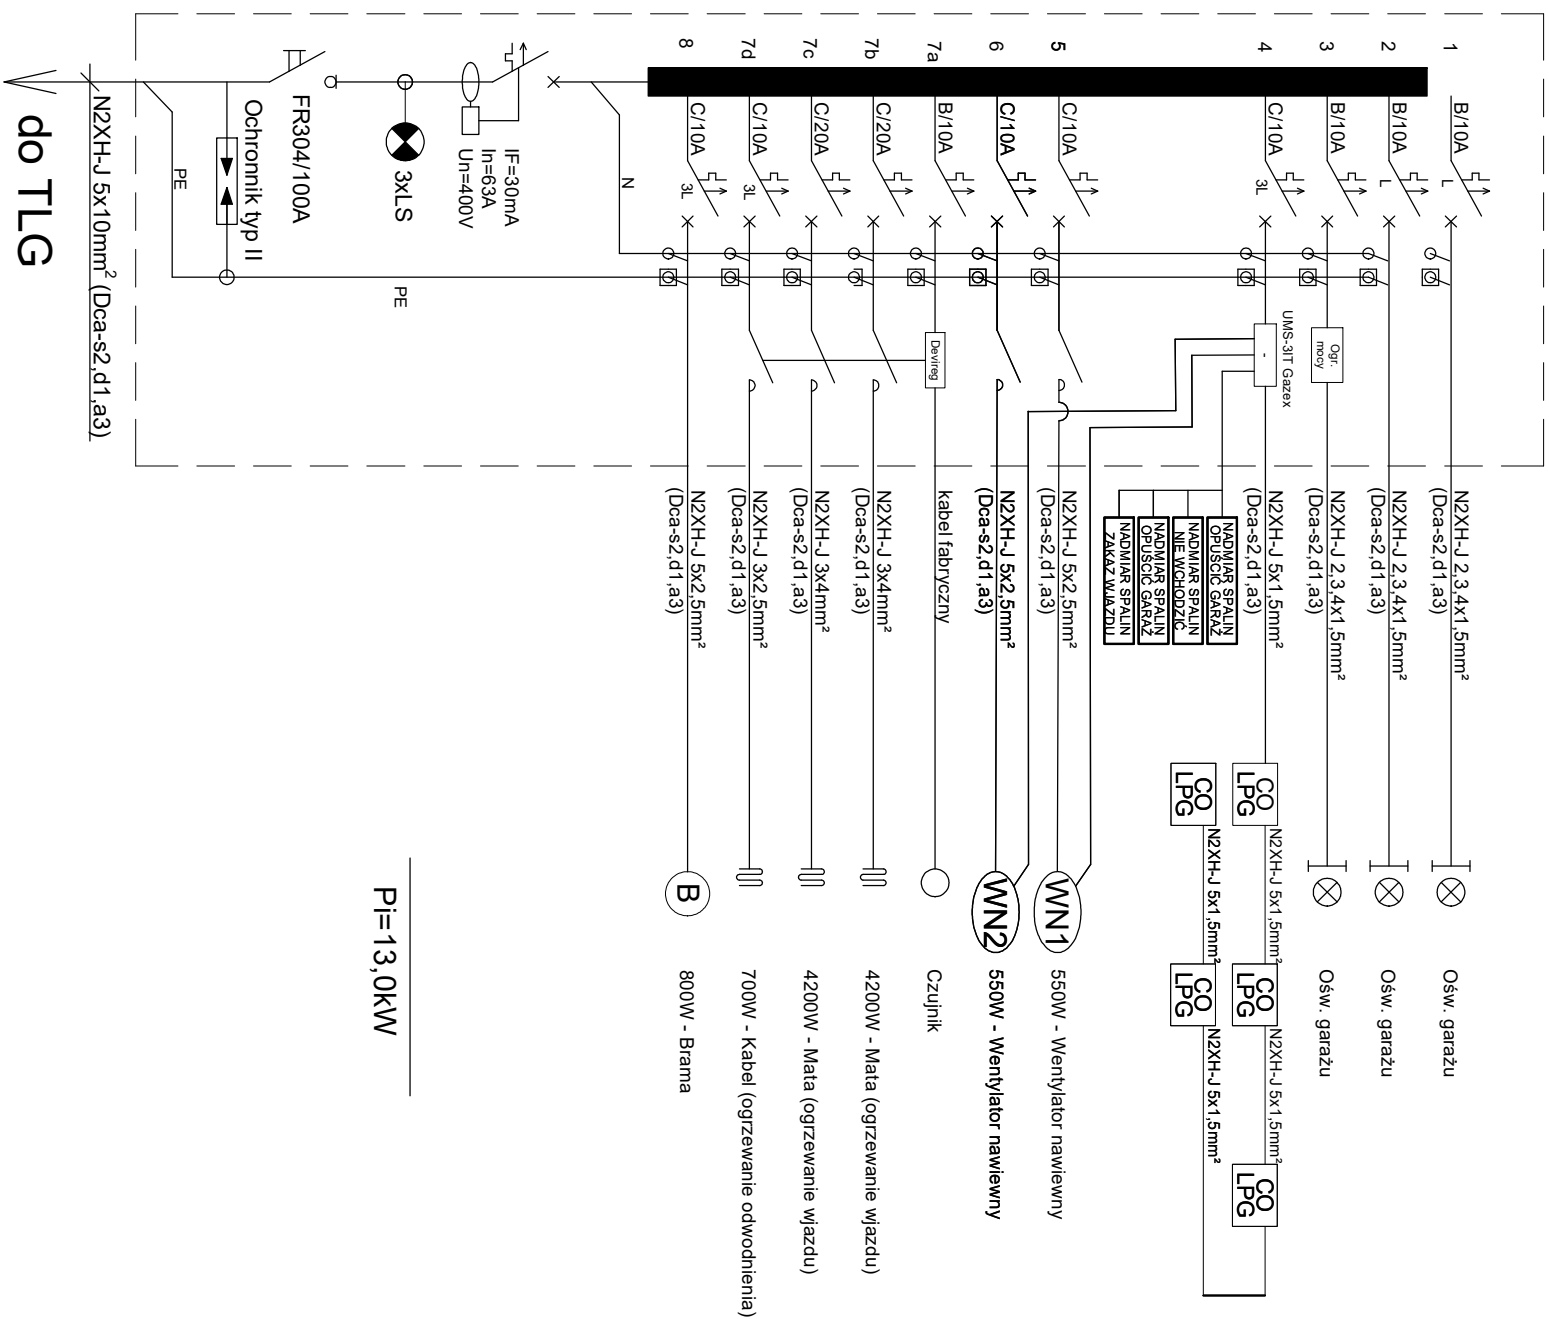

$P_i = 13,0 \text{ kW}$

ADRES INWESTORA PROJECT ADDRESS		Jednostka ewidencyjna 121301_1, Oświęcim - miasto obręb 0003, Stare Sławy nr fragmentu działki 2892/06	
INWESTOR INVESTOR		Oświęcimskie Towarzystwo Budownictwa Społecznego Sp. z o.o. ul. Plac Słoneczny 4/1 32-600 Oświęcim	
WYKONAWCA PROJECT DESIGNER		<div> architekci</div> <div>KRU Architekci ul. Podkowa 116 B/8 35-104 Rozdółka ok. Podlesie 1000 Strzyżów 32-428 Brzeszcze tel: 0048 698 576 676 biuro@kruarchitekci.pl www.kruarchitekci.pl</div>	
INSTALACJE ELEKTRYCZNE			
PROJEKTOWYK		inż. Adrian Malecki	
SPRAWOWIENIE		SLW/SZ13PWO/E13	
Faza projektu stage		mgr inż. Lesław Morawiec 16881 BB	
Nazwa projektu PROJECT NAME		BUDNIEK R Schemat rozdzielnic garażowej TG	
BUDOWA ELEKTRYCZNA		E13	
DATA / DATE 11.2024		SKALA / SCALE A3	
		ZAWIĄZANIE / REV	