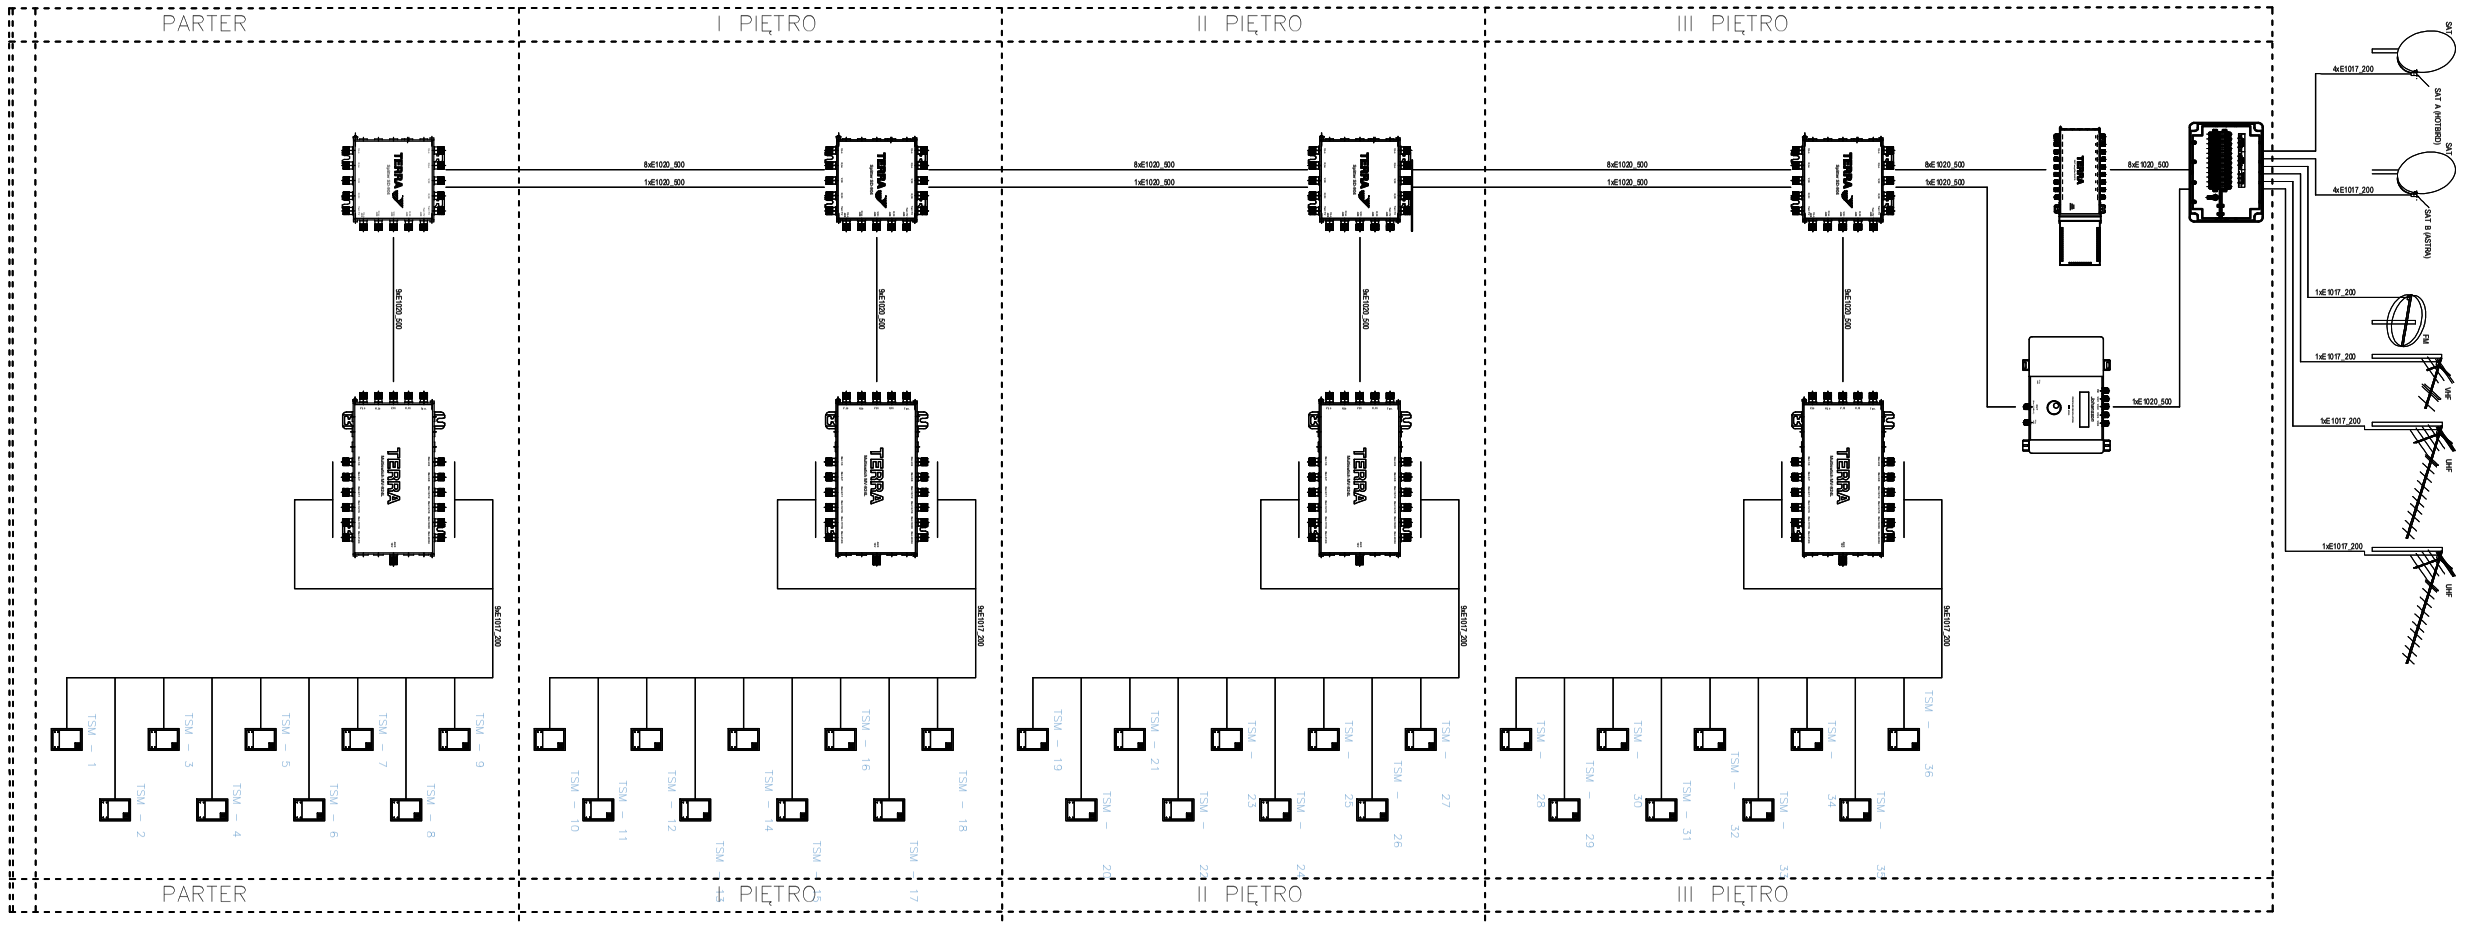

LEGENDA:

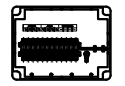

Skrzynka przedwzmacniająca Signal 13-wej. do instalacji multiswitchowych

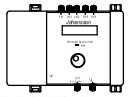

Wzmacniacz kanałowy PROFINO Revolution 6711 FM/DAB/VHF-2xUHF Johanson programowany cyfrowo

Wzmacniacz SA-910, klasa A Terra do multiswitchy 9-wejściowych

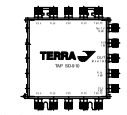

Odgałźnik TV/SAT SD-910 klasa A, 9-we, 18-wy Terra 10 dB

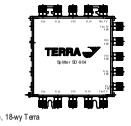

Rozgałęźnik TV/SAT SD-904 klasa A, 9-we, 18-wy Terra

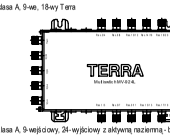

Multiswitch MV-9241, TERRA klasa A, 9-wejściowy, 24- wyjściowy z wkrywną rezierwą - bez zasilacza

Przewód koncentryczny 75 Om TRISET 6QCA LSZH klasa A++ 1,0/4,6/6,9 120 dB
Przewód koncentryczny 75 Om TRISET-113 PE+bit Fca klasa A 1,13/4,8/6,8 100 dB

NAZWA INWESTYCJI / PROJEKTU	Budowa budynku mieszkalnego wielorodzinnego wraz z infrastrukturą techniczną oraz budową parkingu i drogi wewnętrznej
ADRES INWESTYCJI / PROJEKTU BUDOWY	Jednostka ewidencyjna 121301_1, Oświęcim - miasto obręb 0003, Stare Stawy nr fragmentu działki 2892/26
INWESTOR	Oświęcimskie Towarzystwo Budownictwa Społecznego Sp. z o.o. ul. Plac Słoneczny 4/1 32-600 Oświęcim
PROJEKTOWANIE PROJEKT UMOWNY	K-RU Architekci ul. Pstrokonia 11G B/8 30-104 Kraków tel.0048 61 661 07 61 e-mail: biuro@k-ru.architekci.pl www.k-ru.architekci.pl

INSTALACJE ELEKTRYCZNE

PROJEKTOWAŁ	inż. Adrian Maleckl	SUK/0215/POOE/13	
SPRAWDZIŁ	mgr inż. Lesław Morawiec	169/91 BS	
FAZA PROJEKTU BUDOWLANEGO	Projekt Techniczny		
NAZWA OPRACOWANIA KOLEJNOŚĆ NUMER	BUDYNEK R Schemat instalacji RTV/SAT		
BRANŻA ELEKTRYCZNA	NUMER RYSUNKU W TEKI: E19	SKALA RYSUNKU	FORMAT ARKUSZA A3
DATA WYDANIA 11.2024			NUMER ARKUSZY

Wszelkie prawa autorskie. Zgodnie z ustawą z dnia 4 lutego 1994 r. o prawie autorskim i prawach pokrewnych (Dz.U. z 2006 r. Nr 90, poz. 631 z późn. zm.) projekt stanowi przedmiot prawa autorskiego. Powielanie lub wykorzystywanie projektu bez zgody autora zabronione.