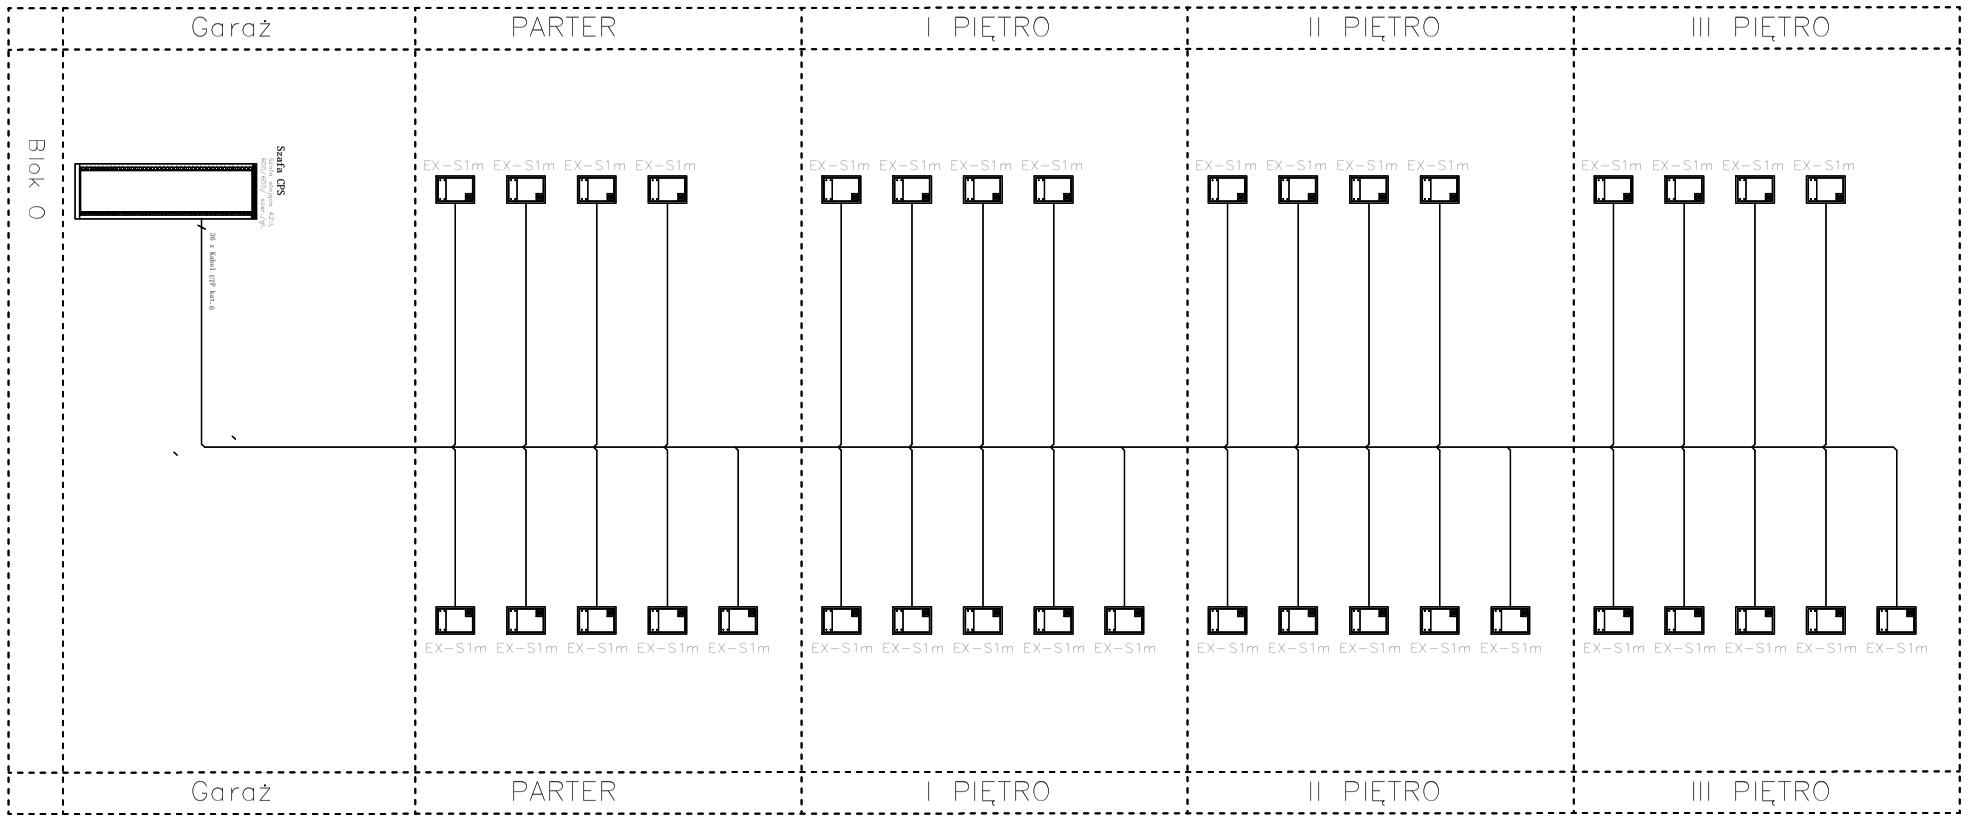

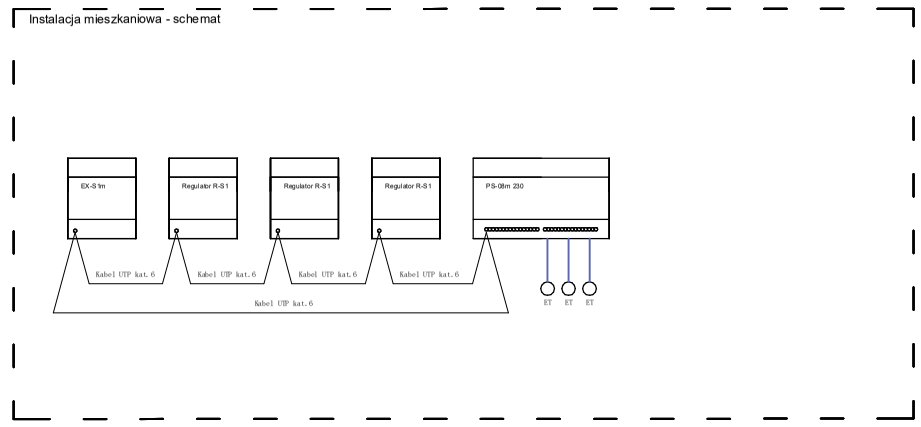

NAZWA OBIEKTU BUDOWLANEGO	Budowa budynku mieszkalnego wielorodzinnego wraz z infrastrukturą techniczną oraz budową parkingu i drogi wewnętrznej
ADRES OBIEKTU BUDOWLANEGO	Jednostka ewidencyjna 121301_1, Oświęcim - miasto obręb 0003, Stare Stawy nr fragmentu działki 289/206
INWESTOR	Oświęcimskie Towarzystwo Budownictwa Społecznego Sp. z o.o. ul. Plac Stroszczy 4/1 32-600 Oświęcim
PROJEKTANT BRANŻA PROJEKT WSPÓLNY	K.RU Architekci ul. Przyszowa 111A 8/5 35-101 Rzeszów tel. 000 000 000 e-mail: biuro@krarchitekci.pl www.krarchitekci.pl
INSTALACJE ELEKTRYCZNE	
PROJEKTOWAŁ	inż. Adrian Maledzi — SLK/5213/PWOE/13
SPRAWDZIŁ	mgr inż. Lesław Morawiec — 168/91 BD
ETAP	Projekt Techniczny
NUMER DOKUMENTACJI	BUDYNEK R Schemat sterowania instalacją grzewczą
BRANŻA SKALA ELEKTRYCZNA	NUMER / OZNACZENIE RYS: E23 — SKALA RYSUNKU: — FORMAT ARKUSZA: A3
DATA WYDANIA 11.2024	NUMER PROJ.

Wszelkie prawa autorskie do projektu budowlanego przysługują projektantowi zgodnie z ustawą z dnia 4 lutego 1994 r. o Prawie autorskim i prawach pokrewnych. Publikacja, powielanie lub wykorzystanie projektu bez zgody autora zabronione.