PRZEKRÓJ TYPOWY A - A

1:50

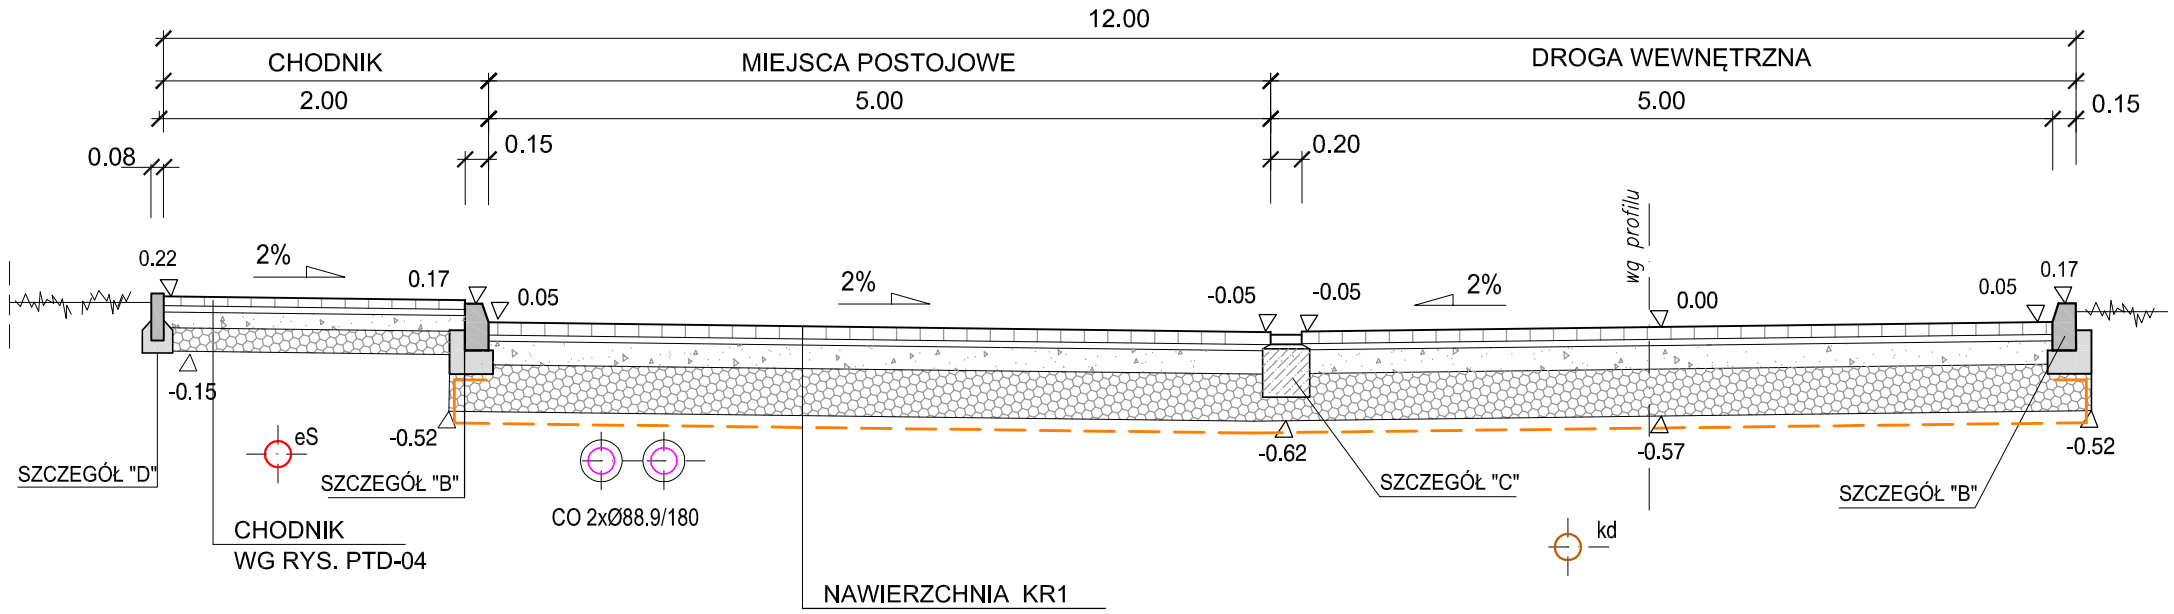

PRZEKRÓJ TYPOWY B - B

1:50

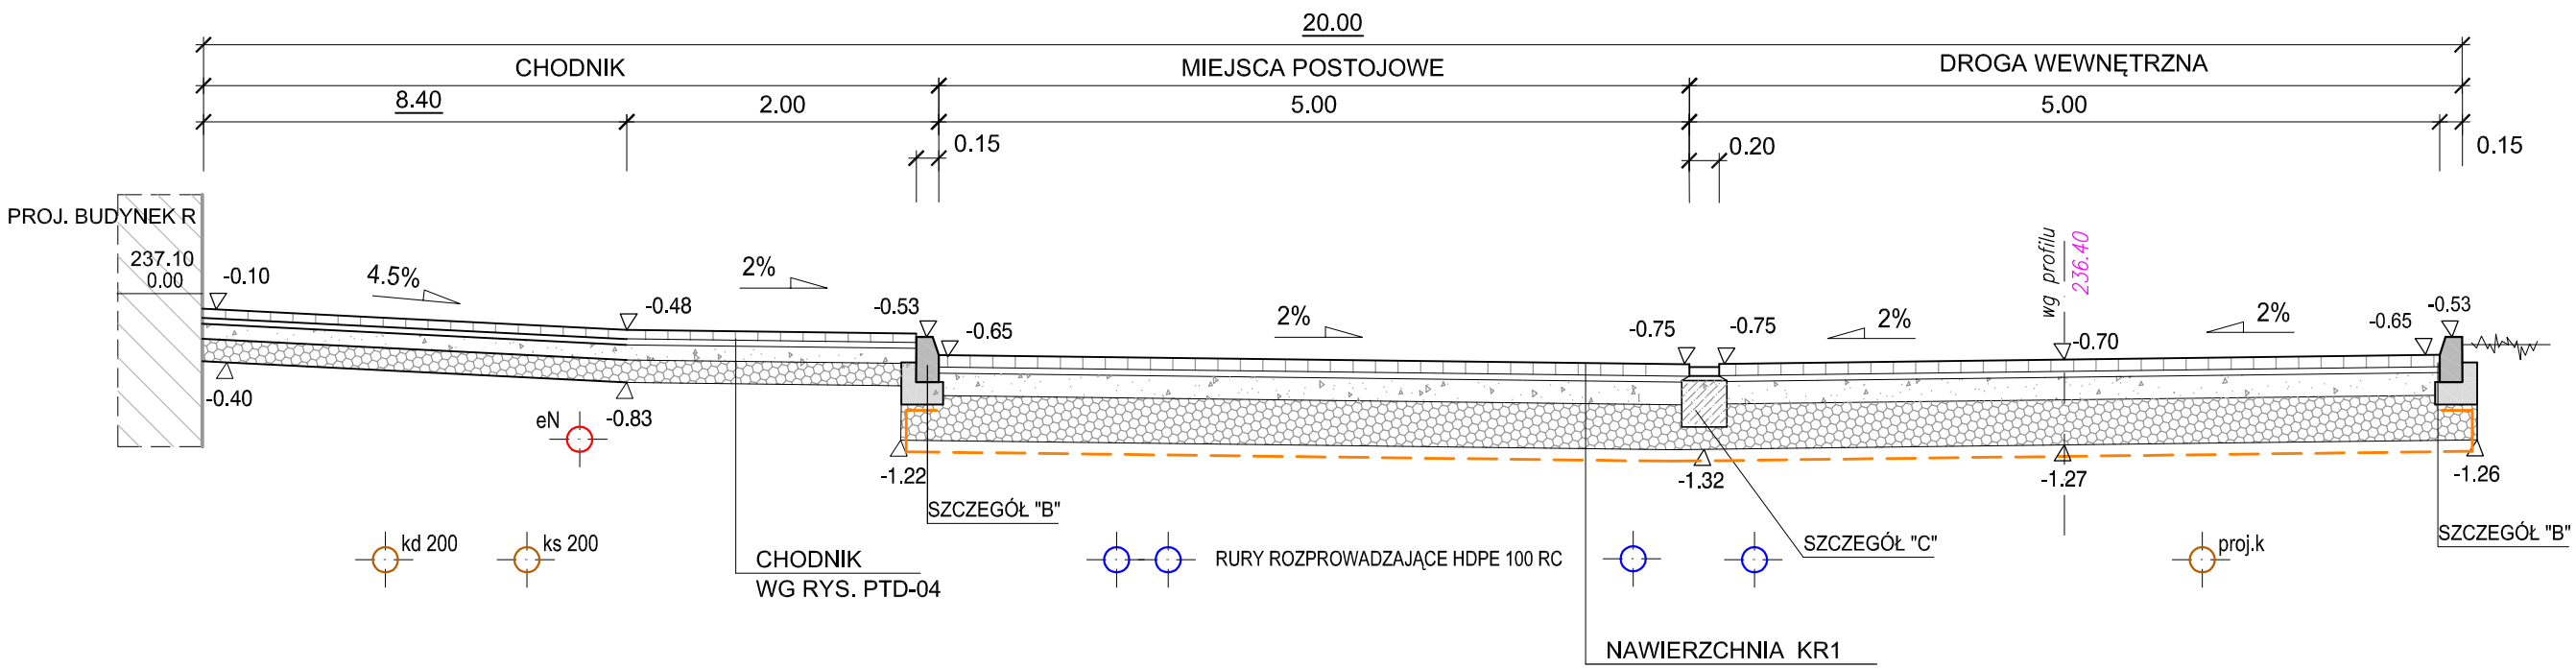

DOKŁADNE USYTUOWANIE I PARAMETRY SIECI PODZIEMNYCH
- WG PROJEKTÓW TECHNICZNYCH BRANŻOWYCH

NAZWA INWESTYCJI / PROJECT NAME	Budowa budynku mieszkalnego wielorodzinnego wraz z infrastrukturą techniczną oraz budową parkingu i drogi wewnętrznej.
ADRES INWESTYCJI / PROJECT ADRESS	Jednostka ewidencyjna: 121301_1 Oświęcim - miasto, obręb: Nr 0003 Stare Stawy , Na fragmencie działki nr 289/206
INWESTOR / INVESTOR	Oświęcimskie Towarzystwo Budownictwa Społecznego Sp. z o.o. ul. Plac Słoneczny 4/1 32-600 Oświęcim
WYKONAWCA PROJEKTU / PROJECT DESIGNER	KRU Architekci ul. Potokowa 116 B/8 35-104 Rzeszów Plac Wolności 15a 35-073 Rzeszów tel:0048 698 576 676 e-mail: biuro@kruarchitekci www.kruarchitekci.pl

ZESPÓŁ PROJEKTOWY / DESIGN TEAM	NR UPRAWNIEŃ / LICENSE NO	PODPIS / SIGNATURE
PROJEKT DROGOWY		
PROJEKTOWAL: mgr inż. **Jolanta Majewska**	**247/94 B-B**	
SPRAWDZIŁ: Inż. **Krzysztof Strzeżyk**	**SKL/1553/PWOD/07**	

FAZA PROJEKTU	**PT**		
	PRZEKROJE TYPOWE A i B		
BRANCH **DROGI**	NR RYS. / DRAWING NO: PTD-03	SKALA / SCALE: 1:50	FORMAT / SIZE: **A3**
DATA / DATE: **07.2024**			ZMIANA / REV

Wszelkie prawa zastrzeżone. Rysunek ten podlega ochronie prawnej zgodnie z przepisami Ustawy z dnia 04.02.1994 r. o Prawie autorskim i prawach pokrewnych. Powielanie oraz wykorzystywanie rysunku bez zgody autora może być karalne.