

## SZCZEGÓŁY KONSTRUKCYJNE NAWIERZCHNI


1:25

## SZCZEGÓŁ "A"

# KRAWEŻNIK BETONOWY 15/30

## ZE ŚCIEKIEM PRZYKRAWEŹNIKOWYM

WYMIARY W [cm]  
1:25

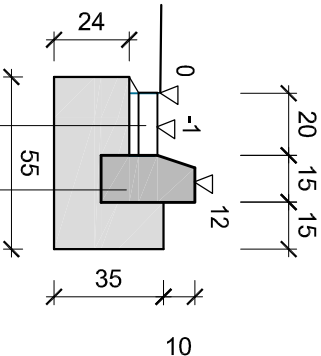

# ŚCIEK PRZYKRAWEŻNIKOWY

Z KOSTKI BRUKOWEJ 20x10x6

NA PODSYPCIE CEMENT-PIASK. 1:4 gr.3cm

OPARTY NA ŁAWIE BET. Z OPOREM (C12/15)

WSPÓLNEJ Z KRAWĘŻNIKIEM

KRAWEŻNIK ULICZNY BET. 15/30


OPARTY NA ŁAWIE BET. Z OPOREM

(BETON C12/15),

## SZCZEGÓŁ "B"

# KRAWEŹNIK BETONOWY 15/30

WYMIARY W [cm]

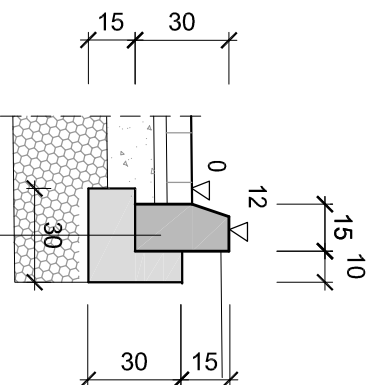

KRAWEŹNIK ULICZNY BET. 15/30


OPARTY NA ŁAWIE BET. Z OPOREM

(BETON C12/15)

## SZCZEGÓŁ "C"

ŚCIEK ULICZNY

WYMIARY W [cm]  
1:25

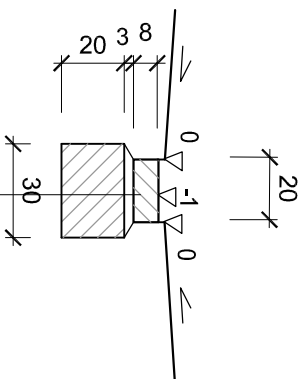

**KOSTKA BETONOWA 20x10x8**

NA PODSYPCE CEM.-PLASK. 1:4 gr. 3cm


OPARTA NA ŁAWIE BET. 20X30

(BETON C12/15)

## SZCZEGÓŁ "D"

## OBRZEŻE BETONOWE 6/30

WYMIARY W [cm]

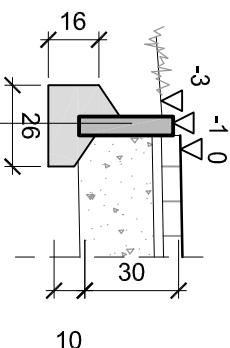

## OBRZEŻE BETONOWE 8/30


OPARTE NA ŁAWIE BET. Z OPOREM (C12/15)

# ZABEZPIECZENIE CIEPŁOCIĄGU


WYMIARY W [cm]

1:25

PLYTA ŻELBETOWA 100x300x15  
ODCIĄŻAJĄCA

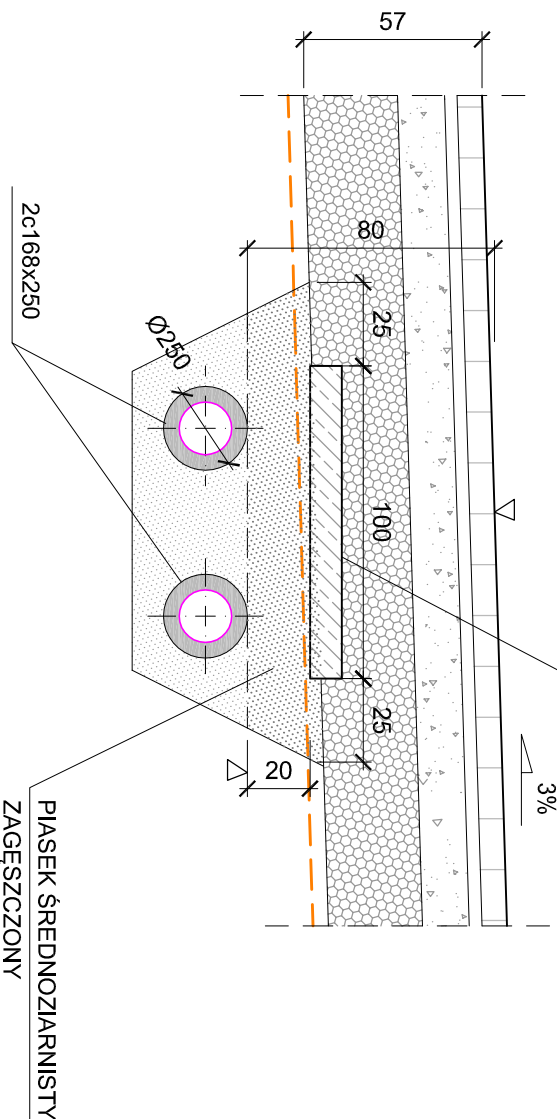

## SZCZEGÓŁY KONSTRUKCYJNE NAWIERZCHNI WGP KPE

NADANA INWESTYCJA PROJEKT WYMAG.		Budowa budynku mieszkalnego wielopiętrowego wraz z infrastrukturą techniczną oraz budową parkingu i drogi wewnętrznej.	
ADRES INWESTYCJI PROJEKT ADDRESS		Jednostka ewidencyjna: 121301_1 Oświecim - miasto, obręb: Nr 0003 Stare Sławy, Na fragmencie działki nr 289/206	
INWESTOR		Oświecimskie Towarzystwo Budownictwa Społecznego Sp. z o.o. ul. Plac Słoneczny 4/1 32-600 Oświecim	
WYKONAWCA PROJEKTU PROJECT DESIGNER		<div><div><div>architekci</div></div><div><div>KRU Architekci</div><div>ul. Potocka 116 B/8 33-104 Rzeszów Plac Wolności 15a 33-073 Rzeszów tel: 0048 695 576 676 e-mail: biuro@kruarchitekci.pl <a href="http://www.kruarchitekci.pl">www.kruarchitekci.pl</a></div></div></div>	
ZESPÓŁ PROJEKTOWY DESIGN TEAM		NR UPRAWNIEN LICENSE NO	
PROJEKT PROJEKOWY		SIGNATURE	
PROJEKTOWAŁA Jolanta Majewska		247/94 B-B	
IM. Jol.		SKL/1553/PWOD/07	
SPRACOWAŁ Krzysztof Strzyżek			
FAZA PROJEKTU PT		SZCZEGÓŁY I KONSTRUKCYJNE NAWIERZCHNI	
BRANO DROGI		NR RYS. / DRAWING NO	
DATA DOKŁ. 07.20241		PTD-05	
		SKALA / SCALE 1:25	
		FORMAT SIZE A3	
		ZAMAWIAJĄCY	