


FUNDAMENTY BETON C20/25

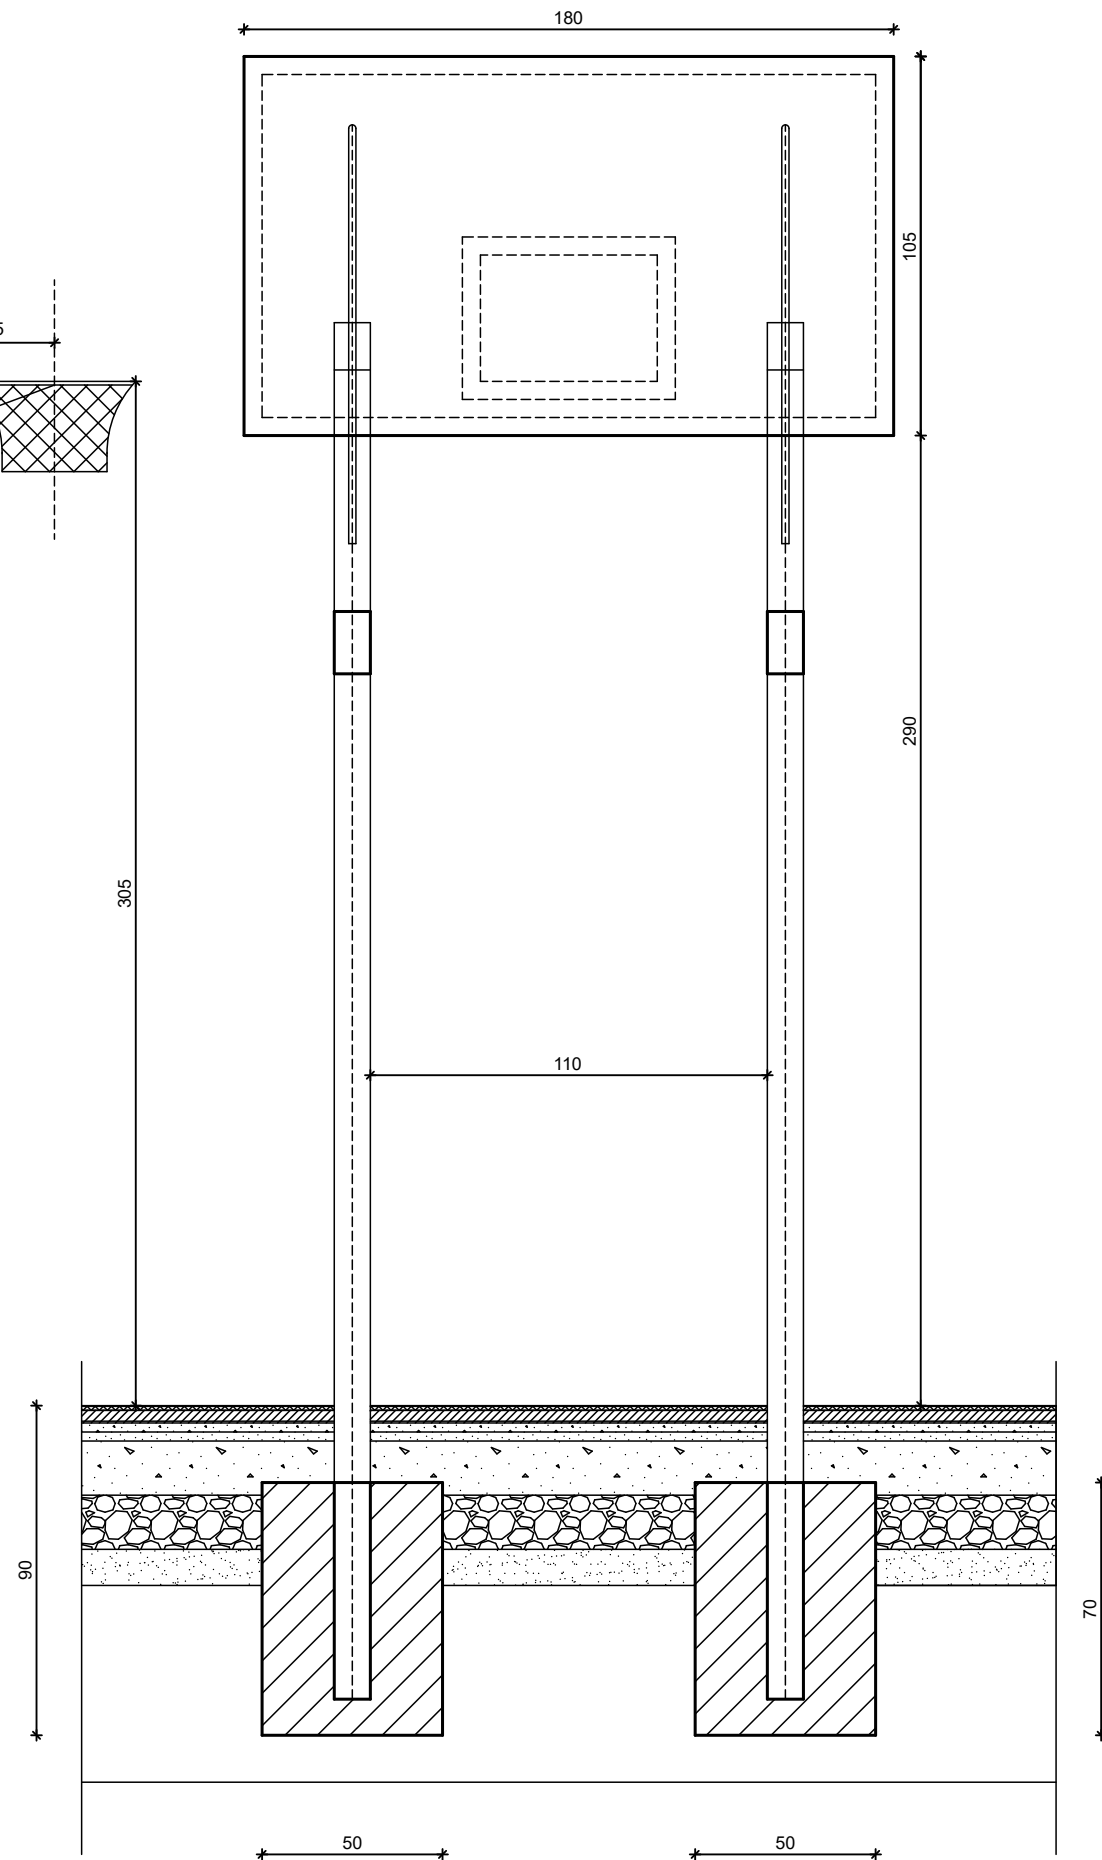

FUNDAMENTY BETON C20/25

Nazwa i adres projektu: Modernizacja kompleksu sportowego "ORLIK" ul. Św. Wojciecha, dz. nr 30/1, 62-004 Czerwonak Identyfikator działki: 302104_2.0002.AR_13.30/1		
Projektował mgr inż. Jan Ciesielski	Podpis:	
Nazwa rysunku : Stojak do koszykówki		Skala: 1:25
Nr rysunku: AK2	Faza: PW	Branża: