# Wykres profili – Kanol

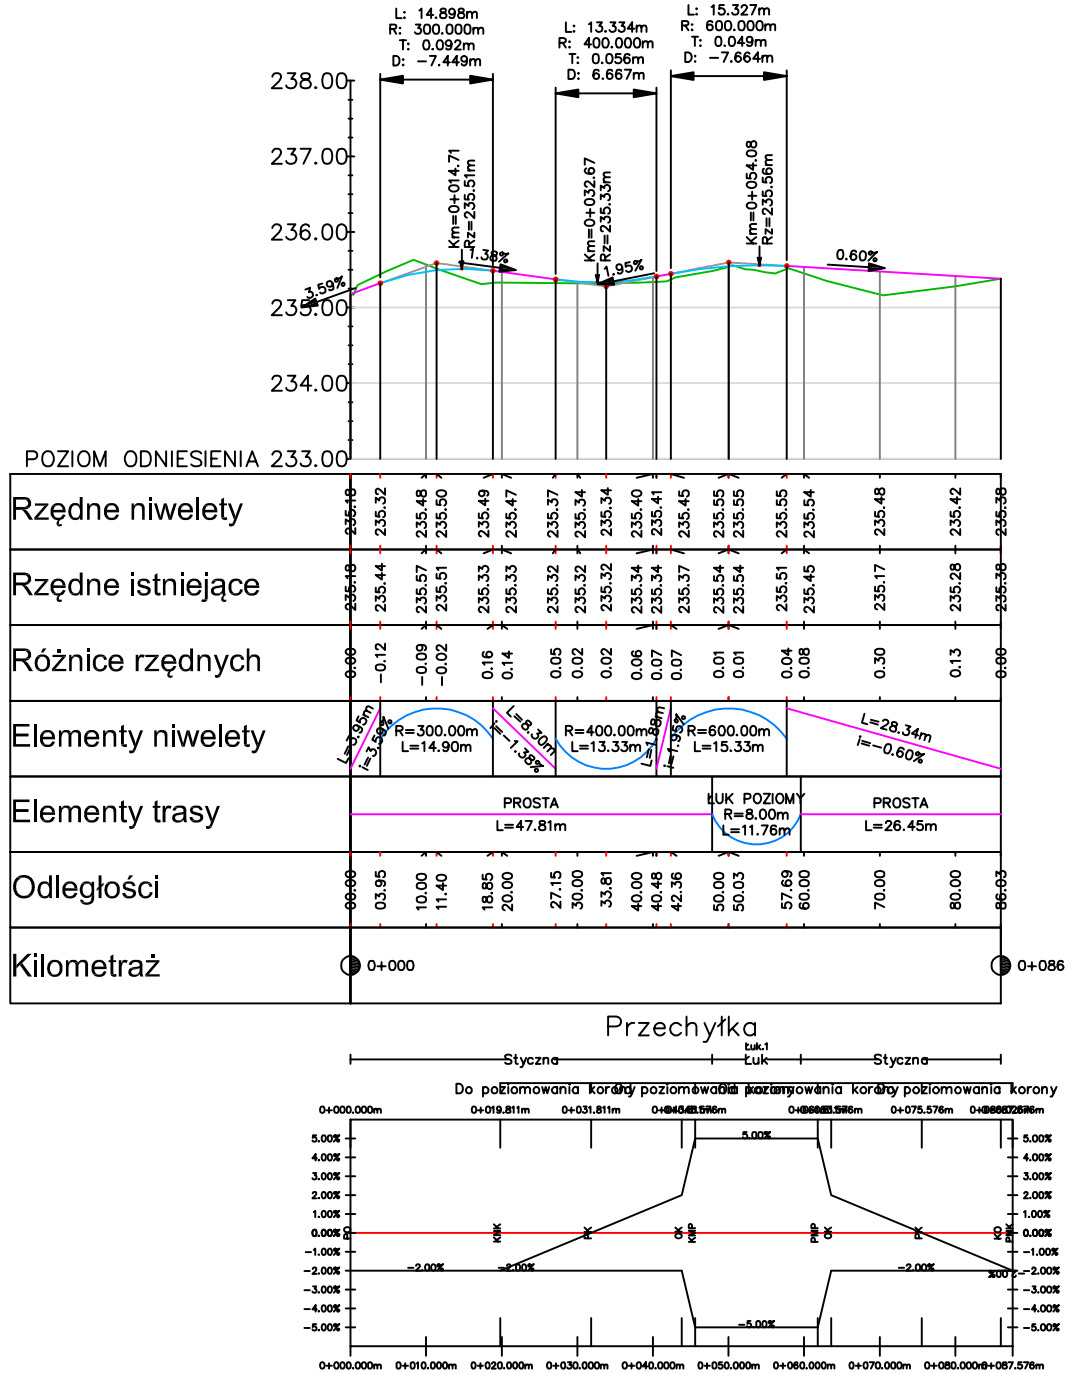


## Przechyłka




| | | | | |
|---|---|---|---|---|
| Grupa Inżynieryjna PROTECH CONSTRUCTION<br>Jacek Malmur<br>ul. Nowa 7 42-700 Lubliniec<br>tel 668 948 219 | Inwestor: Urząd Gminy Krupski Młyn 42-693 Krupski Młyn ul. Krasickiego 9 | | | Stadium: PB |
| | Budowla: **Budowa drogi dojazdowej do działek nr 97 / 1 i 98 / 1 w Kanolu w ramach zadania pn.: "Zapewnienie dojazdu do działek gminnych nr 97 / 1 i 98 / 1 w Kanolu"** | | | Data: 10/2024 |
| | Nazwa rysunku: Profil podłużny niwelety | | | Skala: 1 : 100/1000 |
| | Funkcja: | Imię i Nazwisko: | Specjalność: | Nr Uprawnień: / Nr Rys: 3 |
| | Projektant: | Jacek Malmur | drogowa | SLK/5917/PBD/15 |
| | Opracował: | Adam Pokrzywiec | ---------- | ---------- |
| | Sprawdzający: | | | |
| | Projektant: | | | |
| | Sprawdzający: | | | |
| | Projektant: | | | |
| | Sprawdzający: | | | |