


Schemat ideowy tablicy TR (RWN-12)

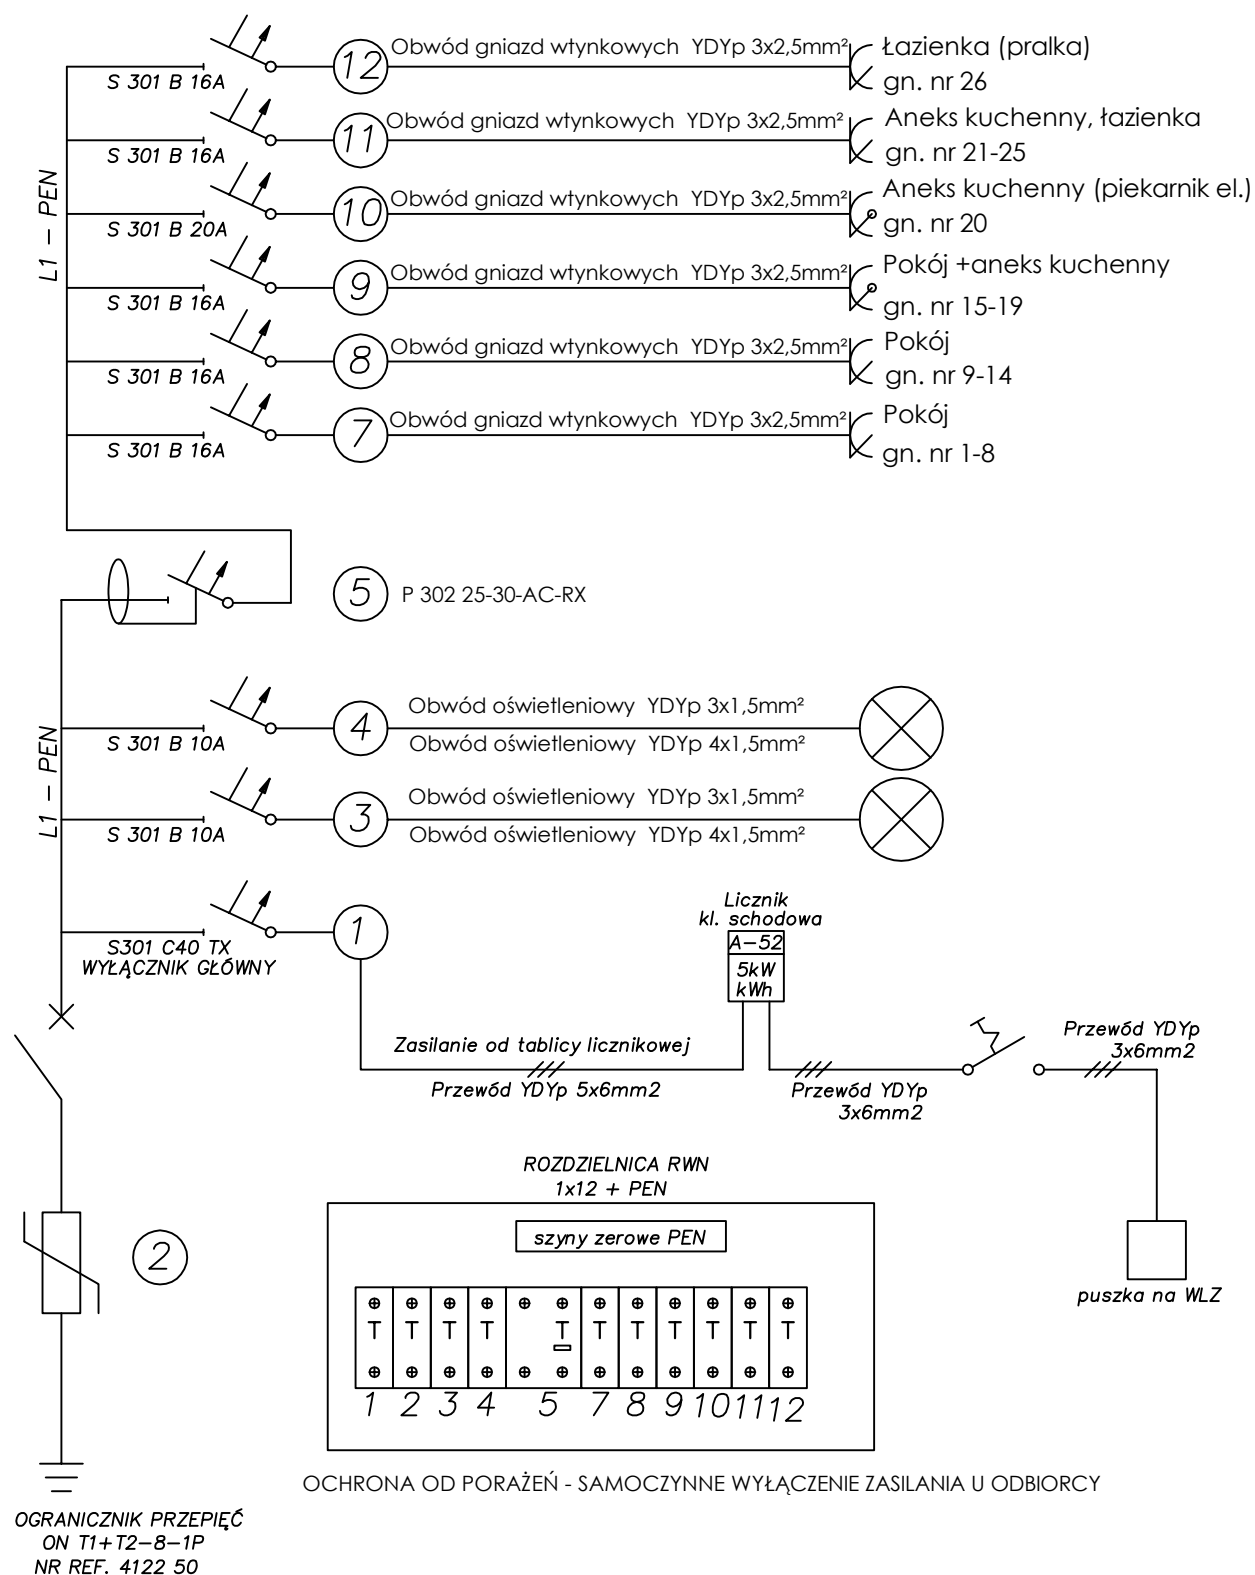

JEDNOSTKA PROJEKTOWA Mprojekt Maciej Tkaczyk, 75-430 Koszalin, ul. Włoska 3 NIP: 669-223-26-80, REGON: 321001778, TEL: 694-139-604		
RODZAJ DOKUMENTACJI PRZEBUDOWA LOKALU MIESZKALNEGO CELEM WYDZIELENIA DWÓCH LOKALI BUDYNKU WIELORODZINNYM PRZY UL. SZKOLNA 19 W SZCZECINKU		
PROJEKTOWAŁ: (br. elektryczna) Irena Celińska - Spodar upr. A/PNB/8300/74/79	Temat Schemat ideowy tablicy lokal nr 2	Nr rys. 10
	Adres Szczecinek ul. Szkolna 19 dz. nr 989 obr. Szczecinek 0013 321501_1.0013.989	Skala 1:50
	Obiekt Budynek mieszkalny wielorodzinny	Data 07.23
	Inwestor Zakład Gospodarki Mieszkaniowej Towarzystwo Budownictwa Społecznego Sp. z o.o. w Szczecinku 78-400 Szczecinek, ul. Cieślaka 6B	